


Chrůby

k.ú. Suchá nad Parnou

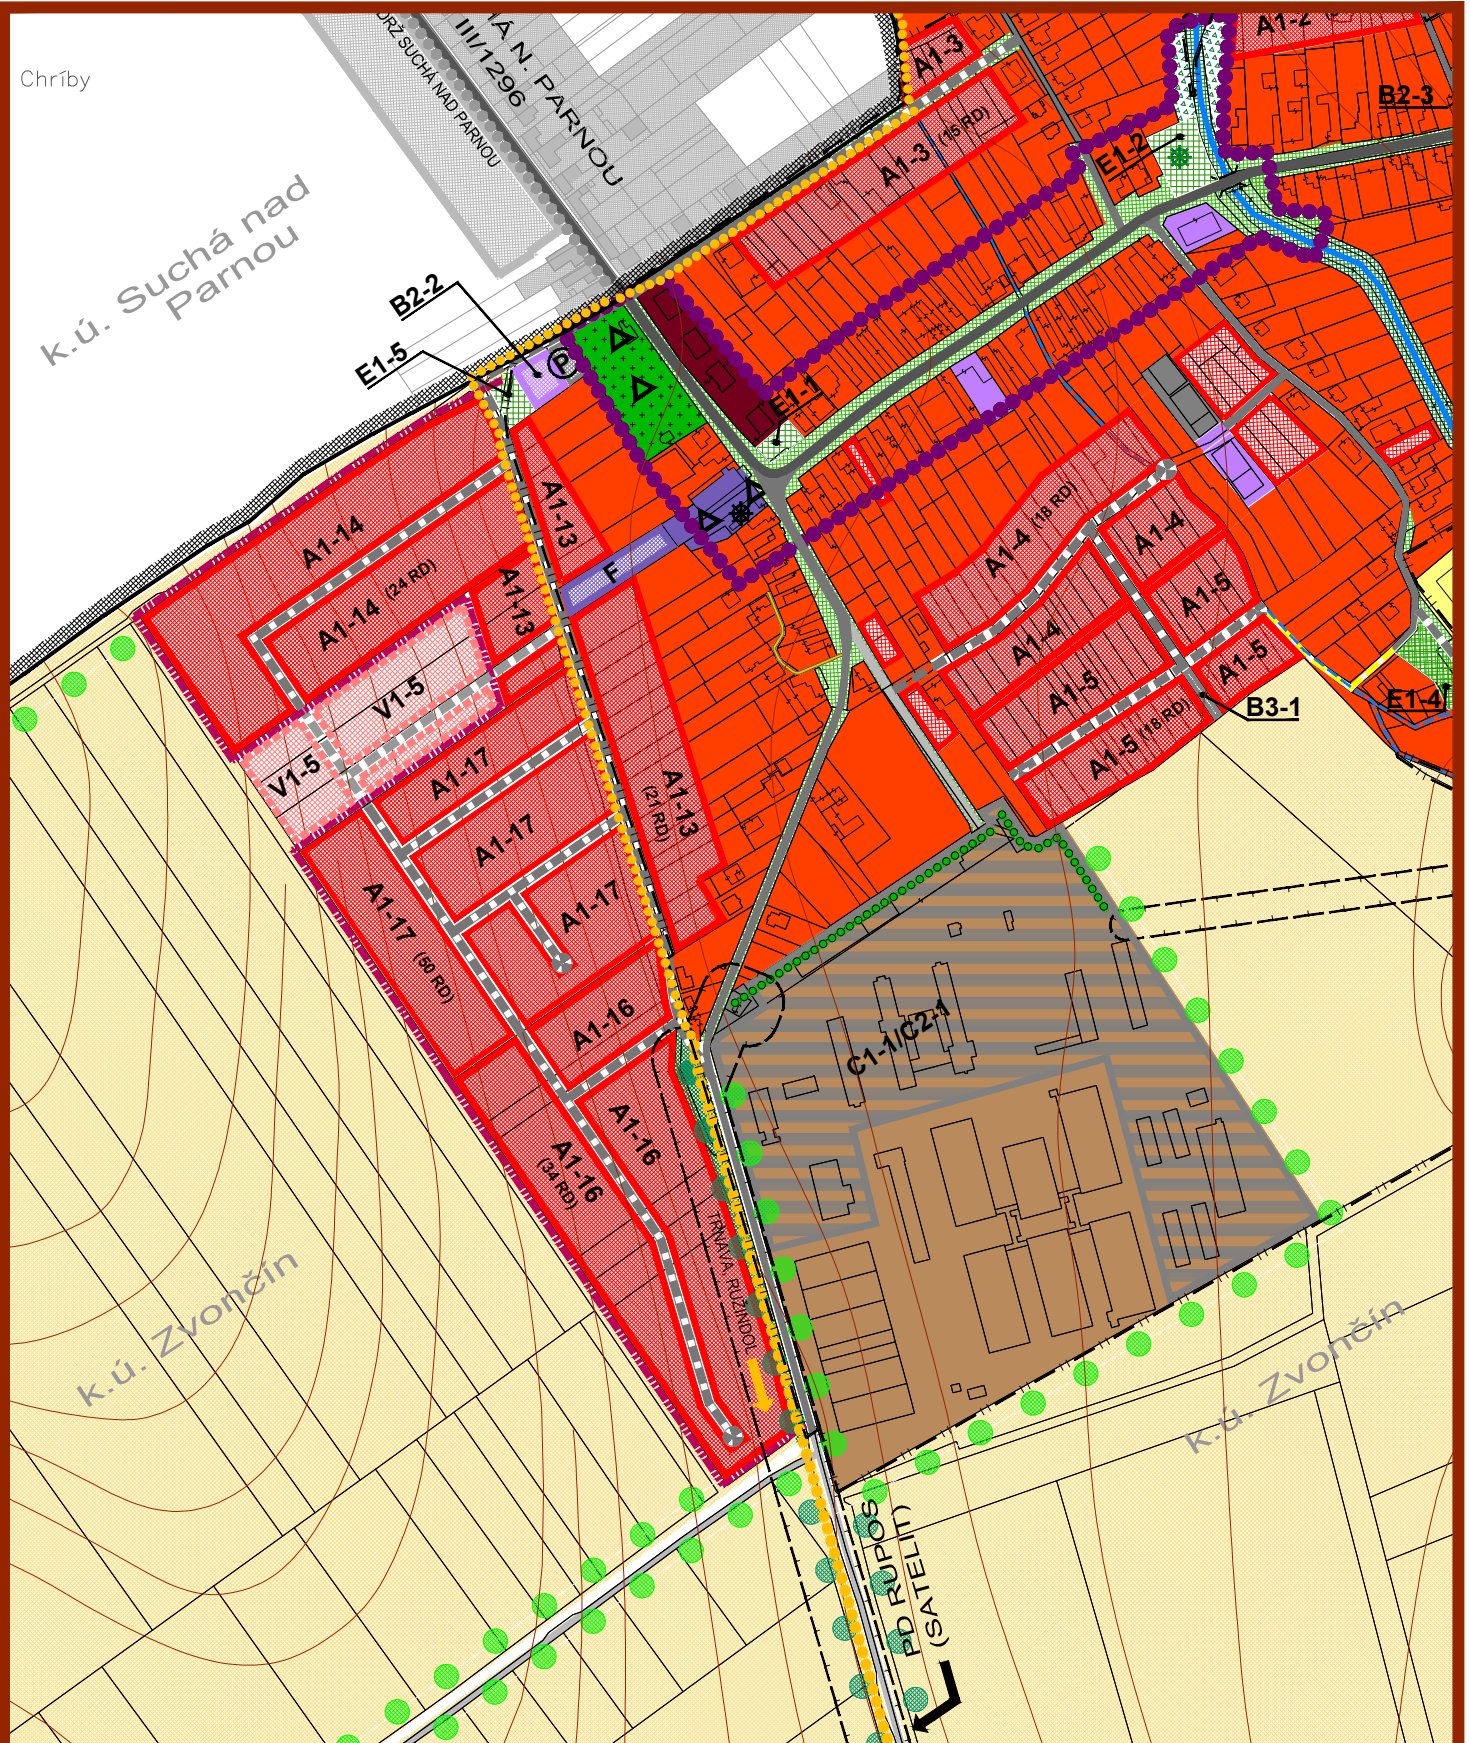

ÚZEMNÝ PLÁN OBCE ZVONČÍN

KOMPLEXNÝ VÝKRES
PRIESTOROVÉHO USPORIADANIA
A FUNKČNÉHO VYUŽÍVANIA ÚZEMIA

M 1 : 5 000



OBJEDNÁVATEĽ: OBEC ZVONČÍN
HL. RIEŠITEĽ: ING. ARCH. EVA KRUPOVÁ
PLATNÝ ÚPN OBCE