


OBEC **ZVONČÍN**

SCHVAĽOVACIA DOLOŽKA :
 ÚZEMNÝ PLÁN OBCE **ZVONČÍN**
ZMENA 06/2019
 BOL SCHVÁLENÝ V OBEČNOM ZASTUPITEĽSTVE
 DŇA 15.06.2020 UZN.Č. 25/2020 BOD 2.a) A JEHO
 ZÁVÄZNÁ ČASŤ BOLA VYHLÁSENÁ VZN. Č. 1/2020
 OPRÁVNENÁ OSOBA : Mgr. KATARINA DUDÁŠOVA
 PODPIS :

PEČIATKA :

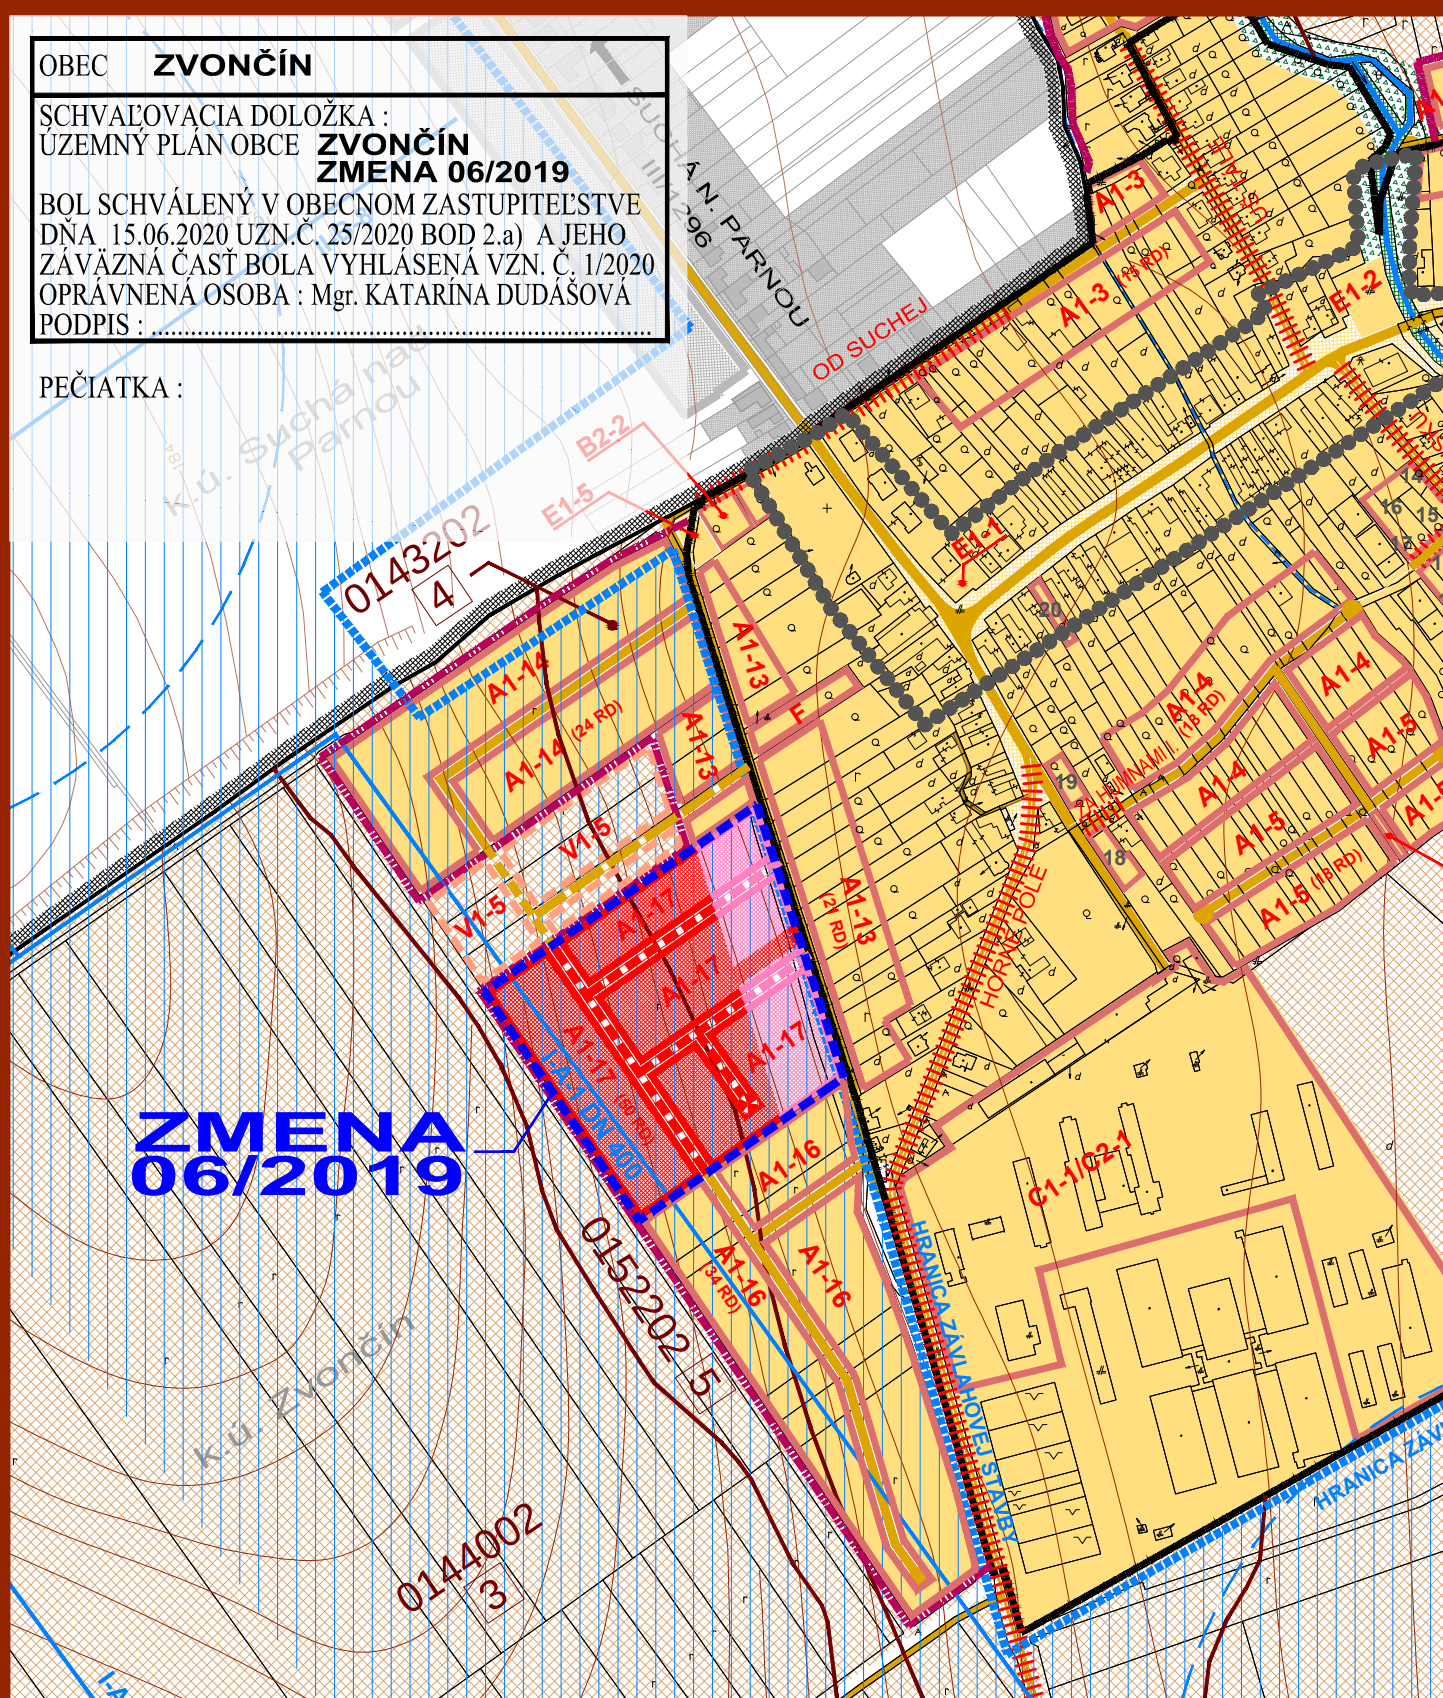

ZMENA 06/2019 - ČISTOPIS
ÚZEMNÝ PLÁN OBCE
ZVONČÍN

VÝKRES PERSPEKTÍVNEHO POUŽITIA
 POĽNOHOSPODÁRSKEJ PÔDY

OBJEDNÁVATEĽ: OBEC ZVONČÍN
 HL. RIEŠITEĽ: ING. ARCH. EVA KRUPOVÁ
 SPRACOVANÉ: APRÍL, 2020



6

M 1 : 5 000

LEGENDA ÚPN OBCE


STAV	NÁVRH	VÝHLAD	
			HRANICA KATASTRÁLNEHO ÚZEMIA
			HRANICA ZASTAVANÉHO ÚZEMIA
			HRANICA ROZVOJOVÝCH LOKALÍT
			OZNAČENIE ROZVOJOVÝCH LOKALÍT
			FUNKČNÉ PLOCHY V ZASTAVANOM ÚZEMÍ
			PLOCHY BEZ PREDPOKLADANÉHO ODŇATIA PP, NA KTORÉ UŽ BOL VYDANÝ SÚHLAS
			CESTY III. TRIEDY, MIESTNE A ÚČELOVÉ KOMUNIKÁCIE
			PLOCHY PREDPOKLADANÉHO ODŇATIA POĽNOHOSP. PÔDY - REKONŠTRUKCIA KOMUNIKÁCIE
			HRANICA CENTRÁLNEJ ZÓNY OBCE
			SMEROVANIE CIEST III. TRIEDY
			HRANICA BONITOVANEJ PÔDNO - EKOLOG. JEDNOTKY (BPEJ)
			SKUPINA BPEJ
			KÓD BPEJ
			ORNÁ PÔDA TROCH NAJLEPŠÍCH BPEJ
			ORNÁ PÔDA OSTATNÝCH BPEJ
			VINICE, TTP
			NELESNÉ DREVINNÉ PORASTY
			VODNÉ PLOCHY A TOKY

ZMENA 06/2019

	HRANICA RIEŠENÉHO ÚZEMIA ZMENY 06/2019
	HRANICA ZASTAVANÉHO ÚZEMIA
	PLOCHY SO ZÁBEROM POĽNOHOSPODÁRSKEJ PÔDY
	PLOCHY NA KTORÉ UŽ BOL VYDANÝ SÚHLAS NA ZÁBER PP
	PLOCHY SO ZÁBEROM PP - KOMUNIKÁCIE
	PLOCHY NA KTORÉ UŽ BOL VYDANÝ SÚHLAS NA ZÁBER PP - KOMUNIKÁCIE

ZMENA 06/2019 - ČISTOPIS
ÚZEMNÝ PLÁN OBCE
ZVONČÍN

VÝKRES PERSPEKTÍVNEHO POUŽITIA
 POĽNOHOSPODÁRSKEJ PÔDY

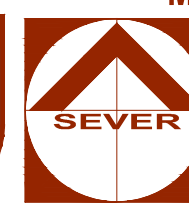

6

M 1 : 5 000

OBJEDNÁVATEĽ: OBEC ZVONČÍN
 HL. RIEŠITEĽ: ING. ARCH. EVA KRUPOVÁ
 SPRACOVANÉ: APRÍL, 2020