

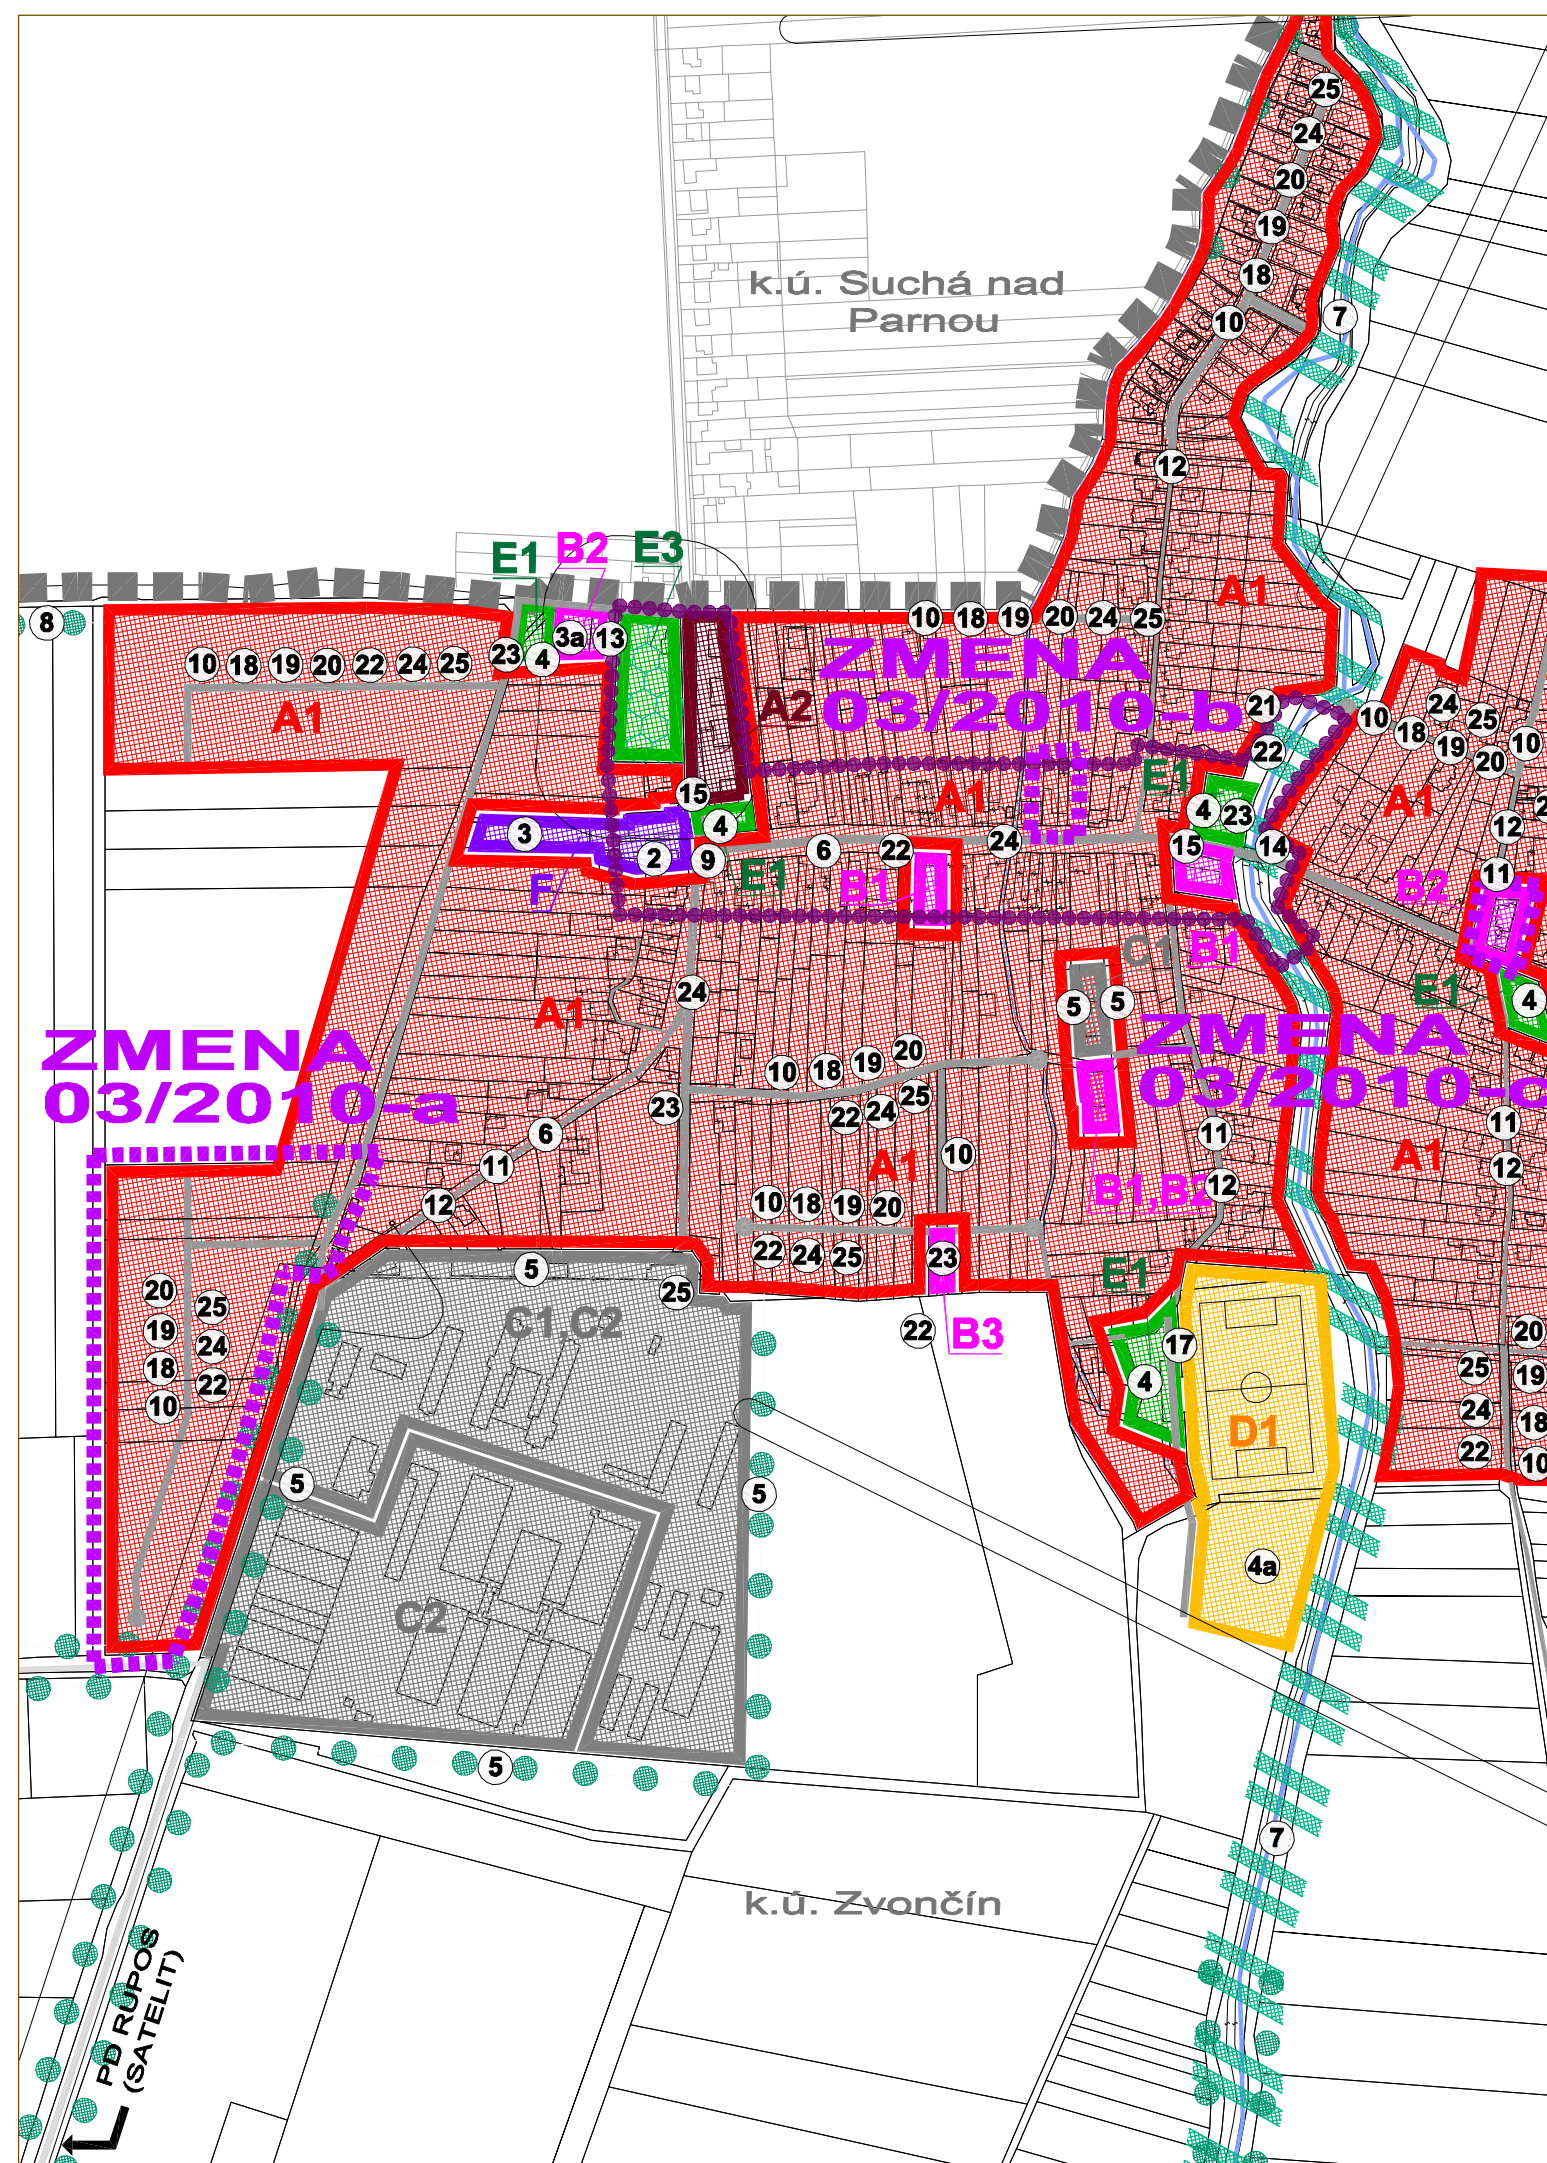


SCHÉMA ZÁVÄZNÝCH ČASTÍ A VEREJNOPROSPEŠNÝCH STAVIEB

LEGENDA :

- A1 PLOCHY NÍZKOPODLAŽNEJ ZÁSTAVBY - RD
- A2 PLOCHY BYTOVEJ ZÁSTAVBY
- B1,2,3 PLOCHY KOMERČNEJ OBČIANSKEJ VYBAVENOSTI A SLUŽIEB
- C1,2 PLOCHY VÝROBY, SKLADOV, SLUŽIEB A TECHNICKÉHO VYBAVENIA
- D1 PLOCHY ŠPORTU
- E1,2,3 PLOCHY ZELENÉ
- F PLOCHY NEKOMERČNEJ OBČIANSKEJ VYBAVENOSTI
- PLOCHY TECHNICKÉHO VYBAVENIA VODNÉHO HOSPODÁRSTVA
- ⑦ PORADOVÉ ČÍSLO VEREJNOPROSPEŠNEJ STAVBY
- BIOKORIDOR REGIONÁLNEHO VÝZNAMU
- INTERAKČNÝ PRVOK PLOŠNÝ
- INTERAKČNÝ PRVOK LÍNOVÝ
- HRANICA CENTRÁLNEJ ZÓNY OBCE
(STANOVENÁ V ZMYSLE UZN. OBECNÉHO ZASTUPITEĽSTVA
OBCE ZVONČÍN Č. 14/2010 ZO DŇA 12.4.2010)

ZOZNAM VEREJNOPROSPEŠNÝCH STAVIEB :

- 1 - CELOOBECNÁ KANALIZÁCIA
- 2 - DOSTAVBA MŠ VRÁTANE DETSKÉHO IHRISKA
- 3 - KULTÚRNO-RELAXAČNÝ AREÁL V LOKALITE ZA OBECNÝM ÚRADOM
- 3a - ZBERNÝ DVOR ODPADU (ZMENA 01/2008)
- 4a - ŠPORTOVÝ AREÁL - ROZŠÍRENIE (ZMENA 01/2008)
- 4 - VEREJNÁ ZELEŇ V JEDNOTLIVÝCH LOKALITÁCH A VEREJNÁ ZELEŇ ROZPTÝLENÁ
- 5 - IZOLAČNÁ ZELEŇ OKOLO VÝROBNÝCH AREÁLOV
- 6 - IZOLAČNÁ ZELEŇ POZDĽ CIEST III. TR. A MIESTNYCH KOMUNIKÁCIÍ
- 6a - KRAJINNÁ ZELEŇ V LOKALITE E2-1 TÁLE (ZMENA 01/2008)
- 7 - REGIONÁLNY BIOKORIDOR rBK PARNÁ - POTOK PARNÁ
- 8 - INTERAKČNÉ LÍNOVÉ A PLOŠNÉ PRVKY
- 9 - ÚPRAVA SMEROVÝCH OBLÚKOV NA ZBERNEJ KOMUNIKÁCIÍ B3
- 10 - NOVONAVRHOVANÁ SIEŤ MIESTNYCH OBSLUŽNÝCH KOMUNIKÁCIÍ FUNKČNÝCH C3, D1 (VRÁTANE ÚČELOVÝCH)
- 11 - REKONŠTRUKCIE JESTVUJÚCICH OBSLUŽNÝCH KOMUNIKÁCIÍ NA FUNKČNÚ TRIEDU C3, D1 (VRÁTANE ÚČELOVÝCH)
- 12 - ÚPRAVA DOPRAVNÉHO PRIESTORU ULÍC (VOZOVKA, CHODNÍKY, ZELEŇ)
- 13 - VYBUDOVANIE PARKOVÍSK
- 14 - ÚPRAVA A REKONŠTRUKCIA MOSTOV CEZ VODNÝ TOK
- 15 - VYBUDOVANIE AUTOBUSOVÝCH ZASTÁVOK S PRÍSLUŠENSTVOM
- 16 - REKONŠTRUKCIA AUTOBUSOVÝCH ZASTÁVOK S PRÍSLUŠENSTVOM
- 17 - VYBUDOVANIE DOPRAVNÝCH PLÔCH A PRÍSTUPOVÝCH CIEST PRE REKREAČNO-ŠPORTOVÉ LOKALITY
- 18 - OBECNÝ VODOVOD
- 19 - SPLAŠKOVÁ KANALIZÁCIA
- 20 - STL ROZVODY PLYNU
- 21 - PRELOŽKA VZDUŠNÉHO VEDENIA VN
- 22 - VÝSTAVBA A REKONŠTRUKCIA ELEKTRICKEJ SIETE NN A VN
- 23 - VÝSTAVBA A REKONŠTRUKCIA ELEKTRICKÝCH TRANSFORMAČNÝCH STANÍC
- 24 - VÝSTAVBA A REKONŠTRUKCIA VEREJNÉHO OSVETLENIA
- 25 - OZNAMOVACIE VEDENIA V NOVONAVRHOVANÝCH LOKALITÁCH