


PRÍLOHA: SITUÁCIA PBS

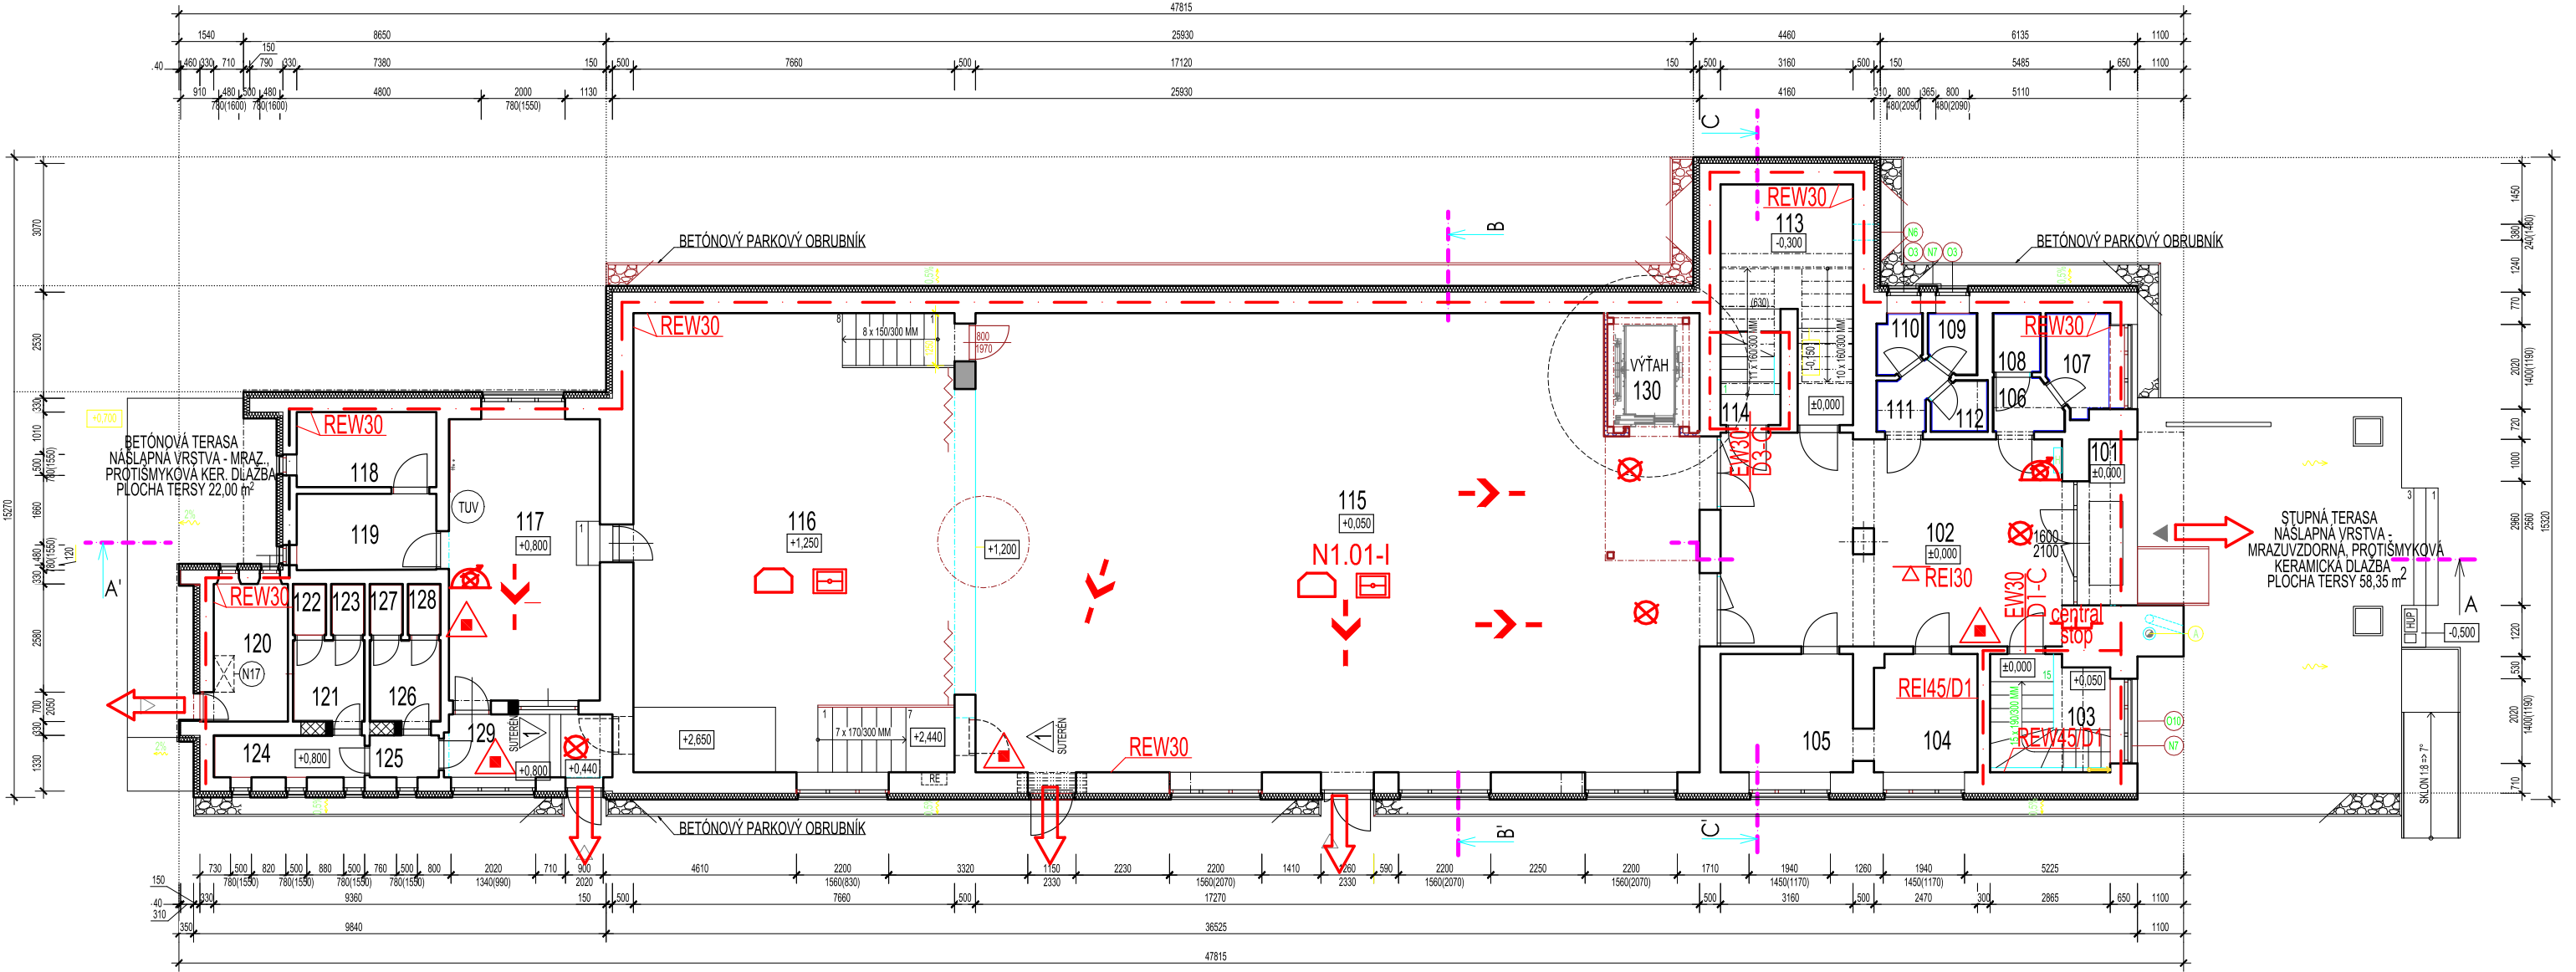

OZN.	NÁZOV MIESTNOSTI	PLOCHA [m²]	SVETLÁ VÝŠKA [m]	PODLAHA	OZN.	NÁZOV MIESTNOSTI	PLOCHA [m²]	-	PODLAHA
101	ZÁVETRIE	4,55	2,98	KERAMICKÁ DLAŽBA	201	CHODBA	12,77	2,60	KERAMICKÁ DLAŽBA
102	VESTIBUL	40,43	2,98	KERAMICKÁ DLAŽBA	202	WC	3,53	2,60	KERAMICKÁ DLAŽBA
103	SCHODISKO 1	8,58	3,00	BETÓNOVÝ POTER	203	KUCHYŇA	8,88	2,60	KERAMICKÁ DLAŽBA
104	KANCELÁRIA 1	6,88	2,98	KERAMICKÁ DLAŽBA	204	KANCELÁRIA 2	32,08	2,60	KERAMICKÁ DLAŽBA
105	SKLAD	8,91	2,98	KERAMICKÁ DLAŽBA	205	KANCELÁRIA 3	15,97	2,60	DREVENÁ LAMINÁTOVÁ
106	PREDSIEN WC MUŽI	2,00	2,70	KERAMICKÁ DLAŽBA	206	KANCELÁRIA 4	12,00	2,60	DREVENÁ LAMINÁTOVÁ
107	WC MUŽI	3,42	2,70	KERAMICKÁ DLAŽBA	207	ARCHÍV	2,93	2,60	DREVENÁ LAMINÁTOVÁ
108	WC MUŽI	1,61	2,70	KERAMICKÁ DLAŽBA	208	ARCHÍV	3,02	2,60	DREVENÁ LAMINÁTOVÁ
109	PREDSIEN WC ŽENY	1,58	2,70	KERAMICKÁ DLAŽBA	209	CHODBA	6,66	2,18	KERAMICKÁ DLAŽBA
110	WC ŽENY	1,42	2,70	KERAMICKÁ DLAŽBA	114	SCHODISKO	14,85	-	KERAMICKÁ DLAŽBA
111	WC ŽENY	1,91	2,70	KERAMICKÁ DLAŽBA	001	KOTOLŇA	28,17	4,25	KERAMICKÁ DLAŽBA
112	WC ŽENY	1,52	2,36	KERAMICKÁ DLAŽBA	002	SKLAD	16,36	2,63	KERAMICKÁ DLAŽBA
113	SKLAD	13,04	1,90	BETÓNOVÝ POTER	001	JAVISKOVÁ MIESTNOSŤ	66,45	2,45	KERAMICKÁ DLAŽBA
114	SCHODISKO 2	14,85	3,00	KERAMICKÁ DLAŽBA	002	SKLAD	2,79	2,45	KERAMICKÁ DLAŽBA
115	SÁLA	182,40	5,51	KERAMICKÁ DLAŽBA					
116	PÓDIUM	83,88	4,31	DREV. PODLAHA					
117	KUCHYŇA	24,16	2,63	KERAMICKÁ DLAŽBA					
118	SKLAD RIADU	5,96	2,57	KERAMICKÁ DLAŽBA					
119	SKLAD RIADU	6,06	2,57	KERAMICKÁ DLAŽBA					
120	SKLAD NÁRADIA	5,81	2,63	KERAMICKÁ DLAŽBA					
121	PREDSIEN WC MUŽI	3,32	2,63	KERAMICKÁ DLAŽBA					
122	WC MUŽI	0,96	2,63	KERAMICKÁ DLAŽBA					
123	WC MUŽI	0,98	2,63	KERAMICKÁ DLAŽBA					
124	PREDSIEN WC MUŽI	3,30	2,63	KERAMICKÁ DLAŽBA					
125	PREDSIEN WC	1,65	2,63	KERAMICKÁ DLAŽBA					
126	PREDSIEN WC ŽENY	3,28	2,63	KERAMICKÁ DLAŽBA					
127	WC ŽENY	0,96	2,63	KERAMICKÁ DLAŽBA					
128	WC ŽENY	0,95	2,63	KERAMICKÁ DLAŽBA					
129	CHODBA	5,98	3,00/2,63	KERAMICKÁ DLAŽBA					

LEGENDA PROTIPOŽIARNEHO ZNAČENIA

- VÝCHOD NA VOĽNÉ PRIESTRANSTVO
- SMER ÚNIKU
- HRANICA POŽIARNEHO ÚSEKU
- OZNAČENIE POŽIARNEHO ÚSEKU A STUPŇA PROTIPOŽIARNEJ BEZPEČNOSTI
- OBVODOVÁ STENA, KRITÉRIUM, NAJMENŠIA POŽ. ODOLNOSŤ Z VNÚT. STRANY
- POŽIARNA STENA, KRITÉRIUM, NAJMENŠIA POŽIARNA ODOLNOSŤ
- POŽ. UZÁVER, KRITÉRIUM, POŽ. ODOLNOSŤ, KONŠTR. PRVOK, AUTOMAT. UZATVÁR.
- STROPNÁ KONŠTRUKCIA, KRITÉRIUM, POŽADOVANÁ POŽIARNA ODOLNOSŤ
- STROPNÁ KONŠTRUKCIA, KRITÉRIUM, POŽADOVANÁ POŽIARNA ODOLNOSŤ
- PRENOSNÝ HASIACI PRÍSTROJ PRÁŠKOVÝ S NÁPLŇOU 6 kg PRÁŠKU
- PRENOSNÝ HASIACI PRÍSTROJ SNEHOVÝ S NÁPLŇOU 5 kg CO2
- HADICIVÝ NAVYJAK
- BEZPEČNOSTNÉ VYPNUTIE ELEKTRICKEJ ENERGIE CENTRAL STOP
- NÚDZOVÉ OSVETLENIE
- ZARIADENIE NA ODVOD TEPLA A SPLODÍN HORENIA
- ZARIADENIE EI. POŽ. SIGNALIZÁCIE A HLASOVEJ SIGNALIZÁCIE POŽIARU