


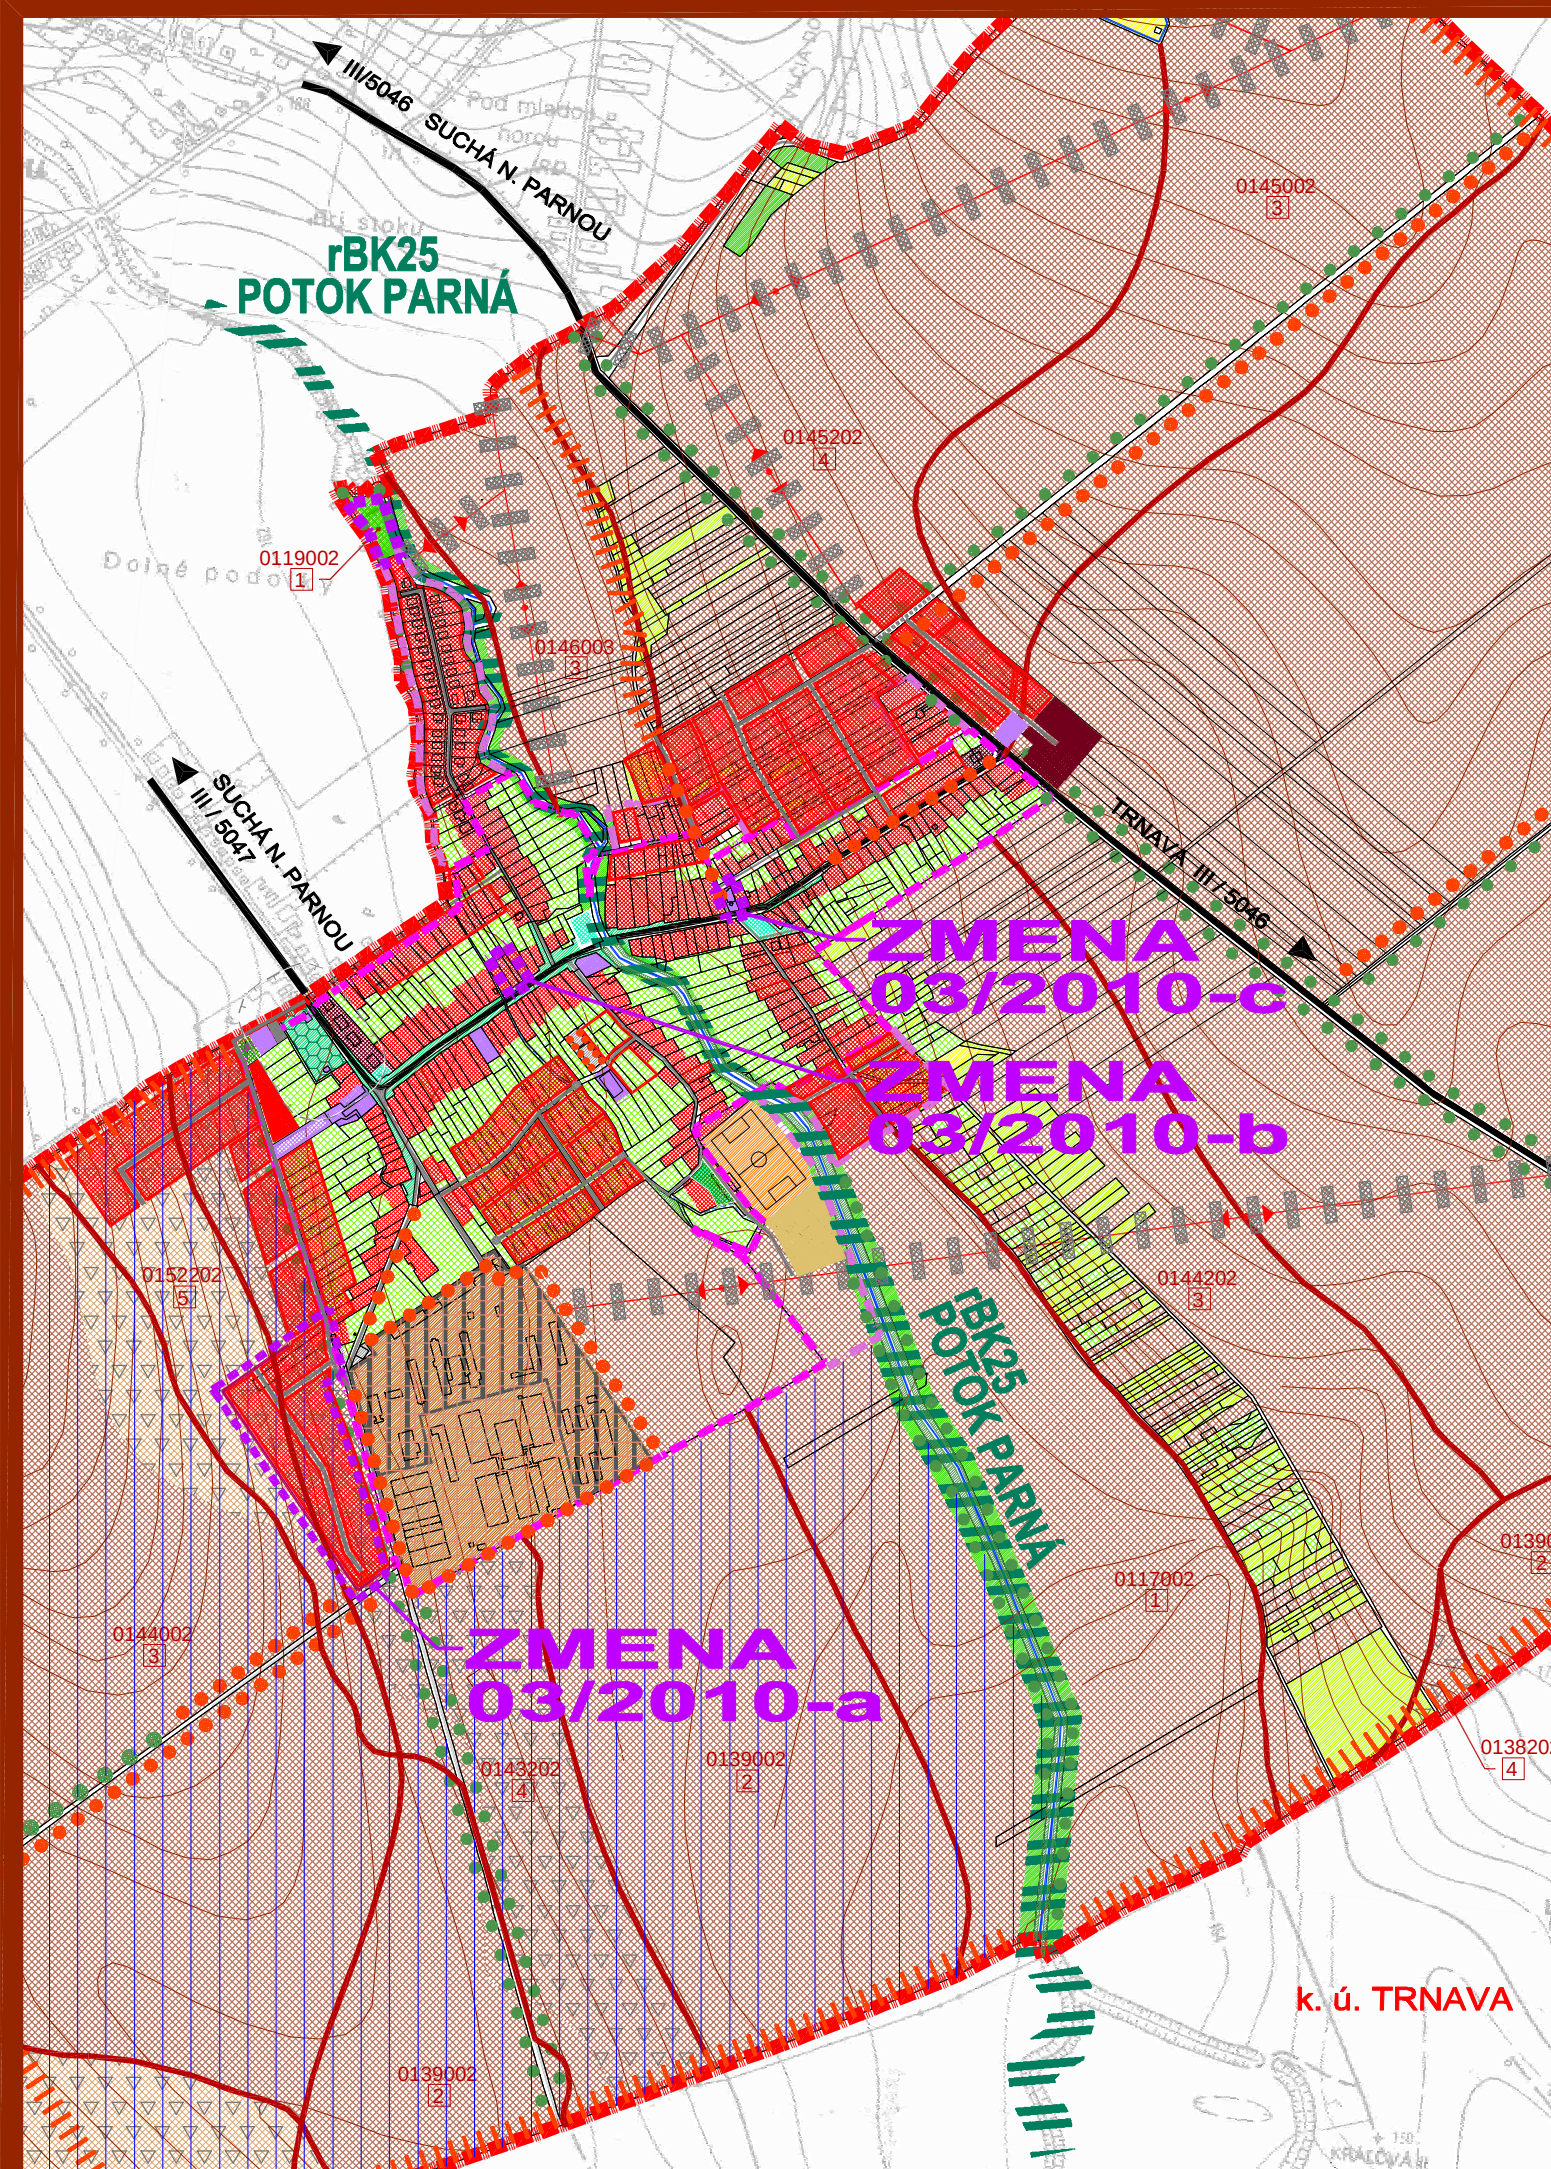

LEGENDA SKŠ:

STAV	NÁVRH	
		HRANICA KATASTRÁLNEHO ÚZEMIA
		HRANICA ZASTAVANÉHO ÚZEMIA
		HRANICA BPEJ A JEJ ČÍSLO
		NELESNÁ DREVINOVÁ VEGETÁCIA
		VEREJNÁ ZELEŇ, PARKY, CINTORINY
		LÍNOVÁ ZELEN, ALEJE
		ZÁHRADY
		SADY, VINICE
		TRVALÉ TRÁVNE PORASTY
		ORNÁ PÓDA 4 NAJLEPŠÍCH BPEJ
		ORNÁ PÓDA OSTATNÝCH BPEJ
		ZASTAVANÉ PLOCHY - RODINNÉ DOMY
		ZASTAVANÉ PLOCHY - BYTOVÉ DOMY
		ZASTAVANÉ PLOCHY - OBČIANSKA VYBAVENOSŤ
		PLOCHY ŠPORTU A REKREÁCIE
		HOSPODÁRSKY DVOR SO ŽIVOČÍŠNOU VÝROBOU
		HOSPODÁRSKY DVOR BEZ ŽIVOČÍŠNEJ VÝROBY
		PLOCHY FUNKČNE ZMIEŠANÉ - POĽNOHOSPODÁRSKA A NEPOĽNOHOSPODÁRSKA VÝROBA
		PLOCHY PRIEMYSLU A SKLADOV
		CESTA III. TRIEDY
		MIESTNE KOMUNIKÁCIE
		NESPEVNENÉ, POĽNÉ A LESNÉ CESTY
		VODNÉ PLOCHY A TOKY
		VODOJEM
		ZÁVLAHY

LEGENDA STRESOVÉ FAKTORY:

STAV	NÁVRH	
		PLOCHY PRIEMYSLU A SKLADOV
		DOPRAVNÉ PLOCHY A KOMUNIKÁCIE
		HOSPODÁRSKY DVOR SO ŽIVOČÍŠNOU VÝROBOU
		HOSPODÁRSKY DVOR BEZ ŽIVOČÍŠNEJ VÝROBY
		ORNÁ PÓDA NAJLEPŠÍCH 4 BPEJ
		ORNÁ PÓDA SO ZÁVLAHOU
		KORIDORY INŽINIERSKÝCH SIETÍ
		SEKUNDÁRNE
		PÓDY ERODOVANÉ
		HYGIENICKÉ OCHRANNÉ PÁSMA
		VEĽKÝ ZDROJ ZNEČISTENIA OVZDUŠIA
		HRANICA ZASTAVANÉHO ÚZEMIA K ROKU 1990

LEGENDA MÚSES:

STAV	NÁVRH	
		BIOKORIDOR REGIONÁLNEHO VÝZNAMU
		INTERAKČNÝ PRVOK PLOŠNÝ
		INTERAKČNÝ PRVOK LÍNOVÝ
		LÍNOVÁ ZELEŇ PODOOCHRANÁ
		EKOSTABILIZAČNÉ PLOCHY
		TRVALÉ TRÁVNE PORASTY
		NELESNÁ DREVINOVÁ VEGETÁCIA
		VEREJNÁ ZELEŇ, PARKY, CINTORINY
		VODNÉ PLOCHY A TOKY
		EKOSTABILIZAČNÉ OPATRENIA
		ZVÝŠENIE STABILITY ÚZEMIA
		ELIMINÁCIA STRESOVÝCH FAKTOROV


ZMENA 03/2010

Hranica riešeného územia zmeny 03/2010

Stav	Návrh	Výhľad	
			ZASTAVANÉ PLOCHY - RODINNÉ DOMY
			ZASTAVANÉ PLOCHY - OBČIANSKA VYBAVENOSŤ
			MIESTNE KOMUNIKÁCIE

ZMENA 03/2010 ÚZEMNÝ PLÁN OBCE ZVONČÍN M 1 : 10 000

VÝKRES OCHRANY
PRÍRODY A TVORBY KRAJINY

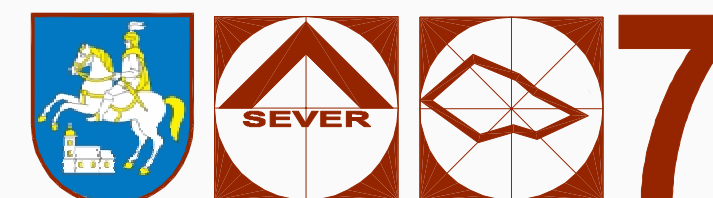

OBJEDNÁVATEĽ: OBEC ZVONČÍN
SPRACOVATEĽ: ING. ARCH. EVA KRUPOVÁ
SPRACOVANÉ: JÚL, 2010