


KATASTR. ÚZEMIE
DRUH POVRCHU

ZVONČÍN		
ZELEŇ		
SPEVNEN.	ASFALT	

VETVA "V1"

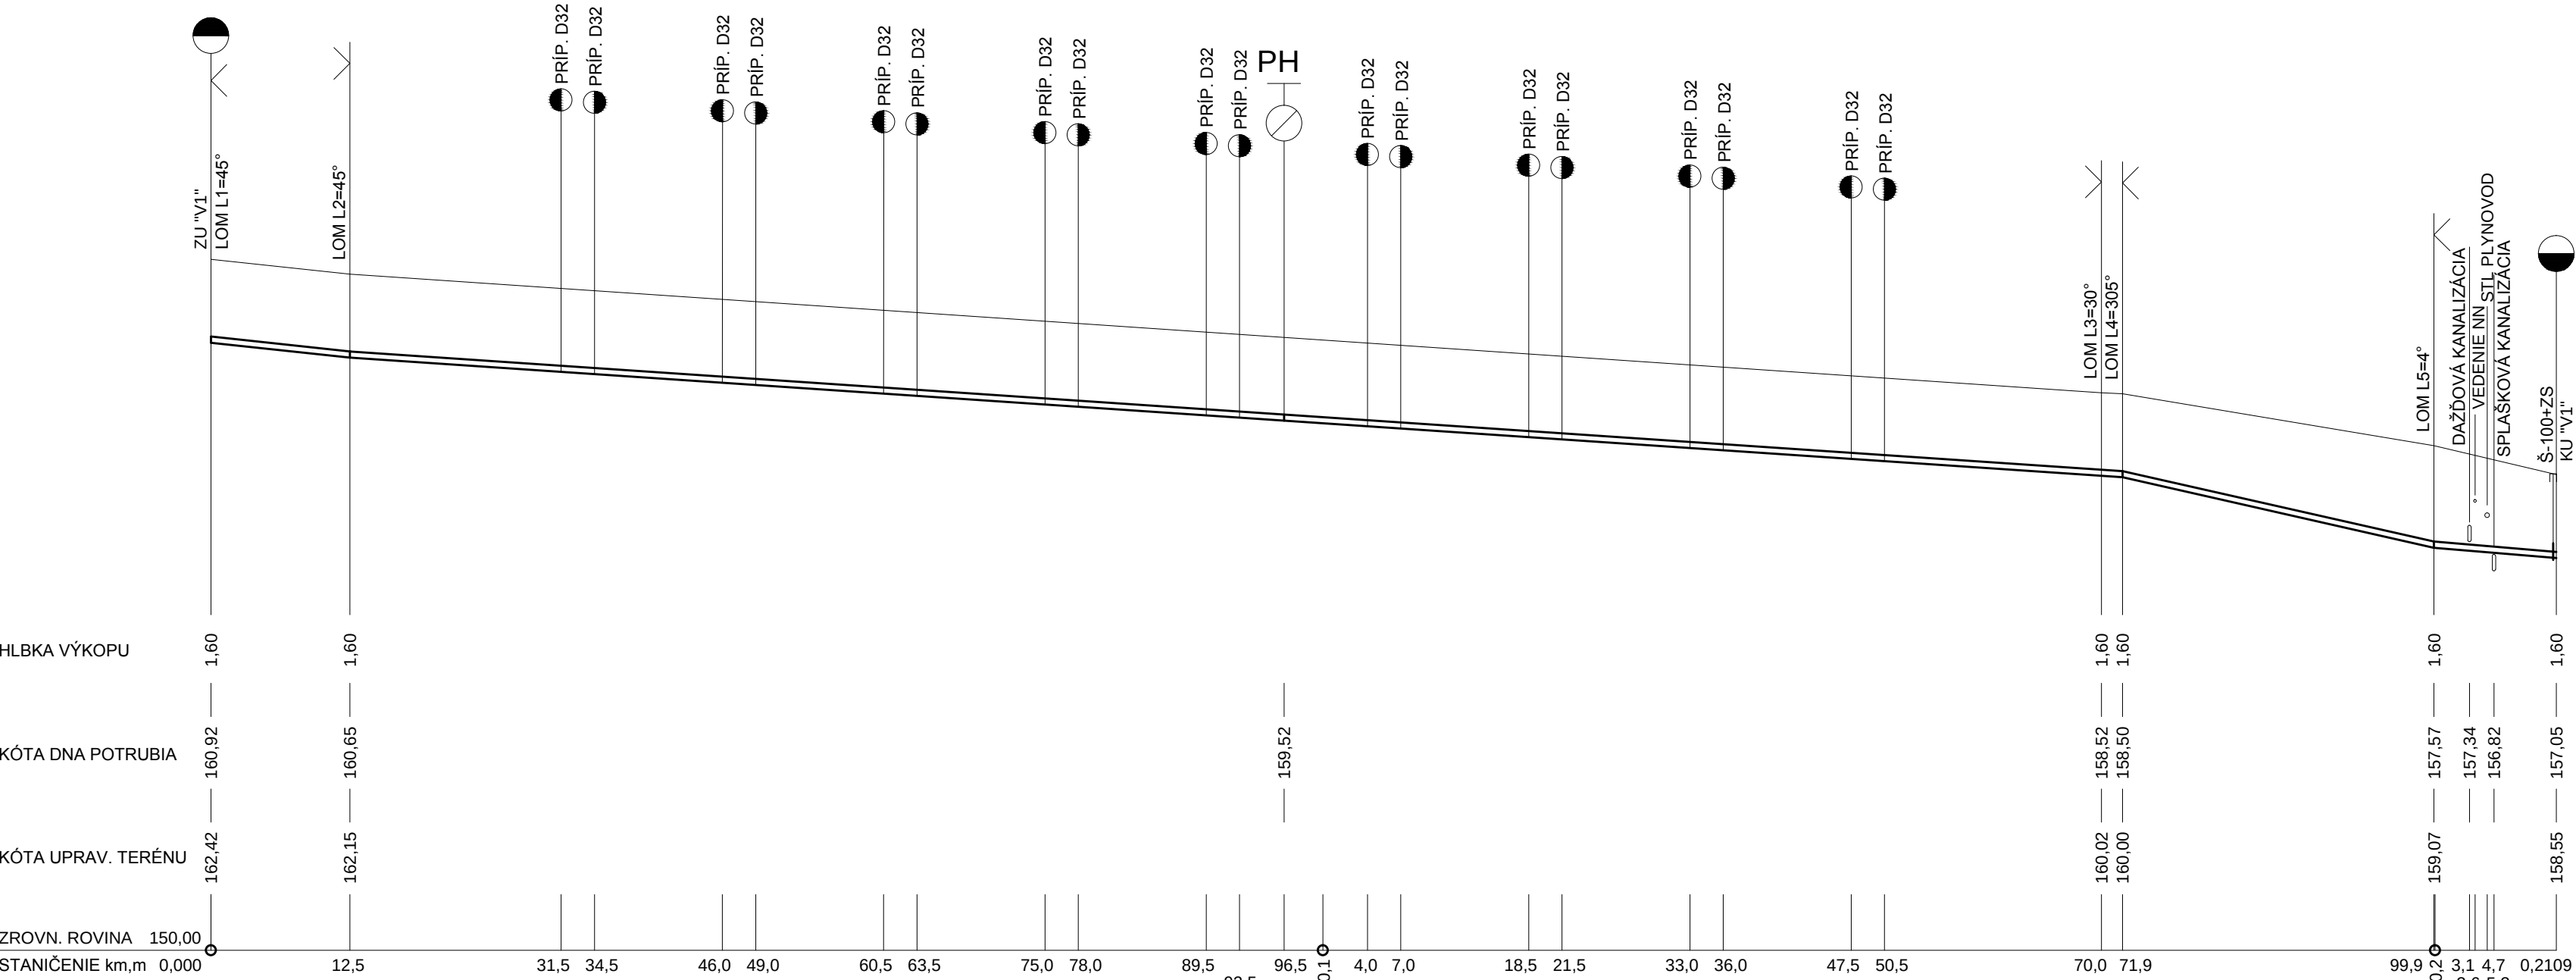

MAT., PROFIL, DLŽKA
SPÁD NA DLŽKU
ULOŽENIE

HDPE SDR 17 PE 100 PN16			D110			210,9m		
kl. 2,2%	12,5m	kl. 0,7%	PIESKOVÉ LÔŽKO HR. 10cm - OBSYP PIESKOM HR. 30cm			159,4m	kl. 3,3%	28m
							kl. 4,7%	11m

POZNÁMKA:
PRED ZAHÁJENÍM REALIZAČNÝCH PRÁČ TREBA PREVERIŤ POLOHU A HĽBKU EXIST.
VEREJNÉHO VODOVODNÉHO POTRUBIA! PRED ZAHÁJENÍM ZEMNÝCH PRÁČ SA
PRIZVÚ SPRÁVCOVIA INŽ. SIETÍ ZA ÚČELOM PRESNÉHO VYTÝČENIA!

HLAVNÝ PROJEKTANT:	ZODPOVEDNÝ PROJEKTANT:	ING. ADAMCOVÁ LUCIA	ING. ADAMCOVÁ LUCIA LOMONOSOVOVA 6 917 08 TRNAVA 0907/489 308, lucia@myoffice.sk
VYPRACOVAL:	INVESTOR:	ING. ADAMCOVÁ LUCIA OBEC ZVONČÍN	
DRUH PROJEKTU:	NÁZOV A MIESTO STAVBY:	PREDĽŽENIE VEREJNÉHO VODOVODU PREDĽŽENIE VEREJNÉHO VODOVODU lokalita Od kostola	
STUPEŇ: PROJEKT PRE STAV. POVOL.			FORMÁT: 3 x A4
DÁTUM: 09. 2018			MIERKA: 1 : 500/100
NÁZOV VÝKRESU: POZDĽŽNÝ REZ VODOVODU "V1"			ČÍSLO VÝKRESU: 02