

## LEGENDA ÚPN OBCE

STAV	NÁVRH	VÝHLAD	
			HRANICA KATASTRÁLNEHO ÚZEMIA
			HRANICA ZASTAVANÉHO ÚZEMIA
			HRANICA ROZVOJOVÝCH LOKALÍT
			OZNAČENIE ROZVOJOVÝCH LOKALÍT
			HRANICE OCHRANNÝCH PÁSIEM DOPRAVNEJ A TECH. INFRAŠTRUKTÚRY
			VZDUŠNÉ VEDENIE VYSOKÉHO NAPÄTIA 22 kV
			KÁBLOVÉ VEDENIE VYSOKÉHO NAPÄTIA 22 kV V ZEMI
			VZDUŠNÉ VEDENIE VYSOKÉHO NAPÄTIA 22 kV - URČENÉ NA DEMONTÁŽ
			TRAFORMAČNÁ STANICA STOŽIAROVÁ 22/0,4 kV
			TRAFORMAČNÁ STANICA STOŽIAROVÁ 22/0,4 kV - URČENÁ NA DEMONTÁŽ
			TRAFOSTANICA KIOSKOVÁ 22/0,4 kV
			VTL PLYNOVOD
			BEZPEČNOSTNÉ PÁSMO VTL PLYNOVODU
			REGULAČNÁ STANICA PLYNU
			STL PLYNOVOD
			DIAĽKOVÝ OPTICKÝ KÁBEL
			TELEFÓN
			HRANICA CENTRÁLNEJ ZÓNY OBCE

## ZMENA 05/2016

NÁVRH

- ZMENA SMEROVANIA CYKLOTRASY PODĽA ZMENY 05/2016
- SMEROVANIE CYKLOTRASY PODĽA PŮVODNÉHO ÚPN-O
- SMEROVANIE CYKLOTRASY PODĽA PŮVODNÉHO ÚPN-O - ZRUŠENÉ

## ZMENA 05/2016 - ČISTOPIS

ÚZEMNÝ PLÁN OBCE

# ZVONČÍN

VÝKRES RIEŠENIA VEREJNÉHO  
TECHNICKÉHO VYBAVENIA

ENERGETIKA A TELEKOMUNIKÁCIE - LEGENDA




M 1 : 5 000

OBJEDNÁVATEĽ: OBEC ZVONČÍN  
HL. RIEŠITEĽ: ING. ARCH. EVA KRUPOVÁ

VYPRACOVAL: ING. JÁN ŠPRINKA, ING. JOZEF KÖPPL,  
MARIÁN NŮMILNER

SPRACOVANÉ: FEBRUÁR, 2017

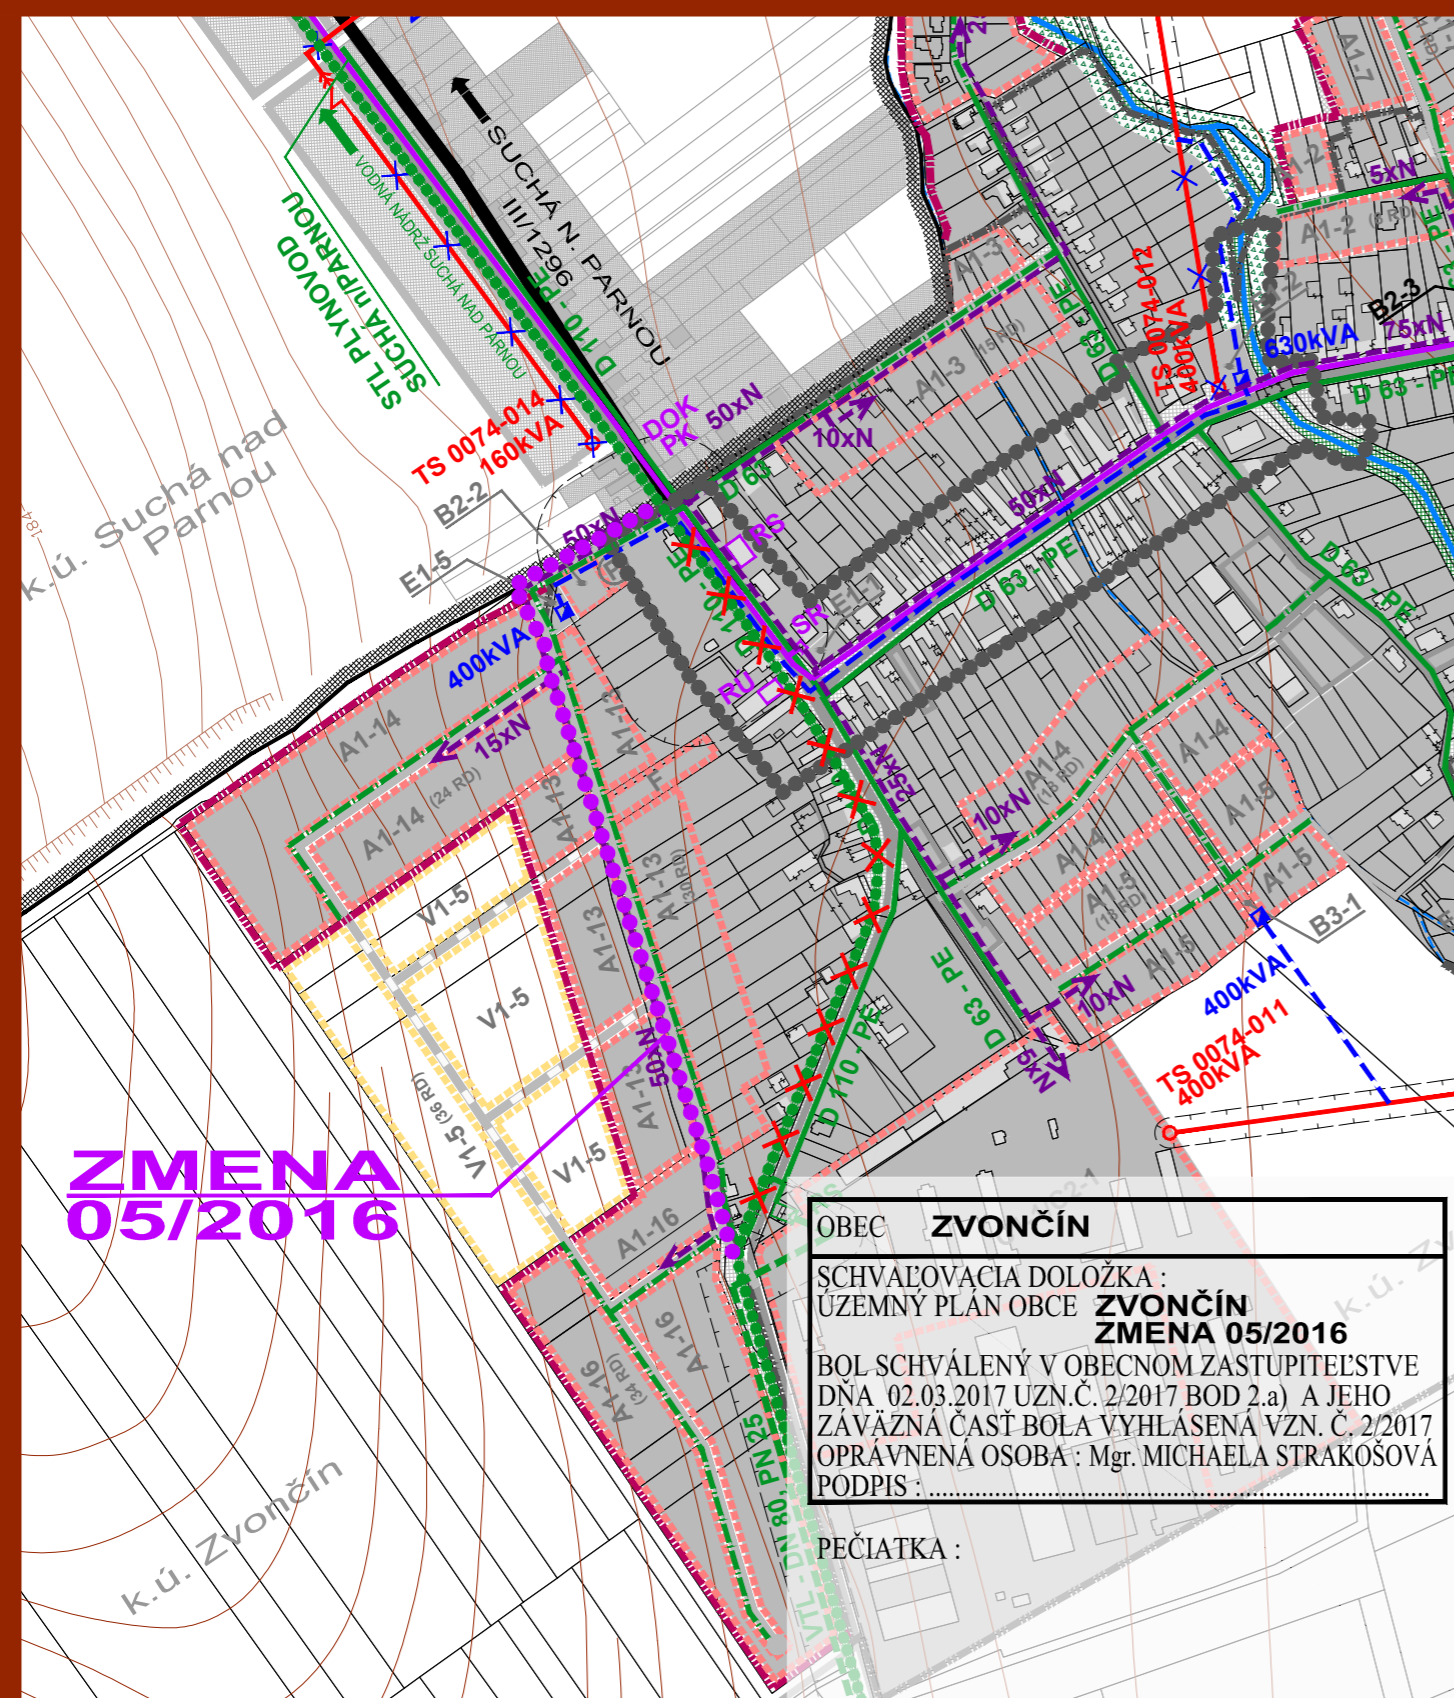

ZMENA  
05/2016

OBEC **ZVONČÍN**  
SCHVAĽOVACIA DOLOŽKA :  
ÚZEMNÝ PLÁN OBCE **ZVONČÍN**  
**ZMENA 05/2016**  
BOL SCHVÁLENÝ V OBECNOM ZASTUPITEĽSTVE  
DŇA 02.03.2017 UZN.Č. 2/2017 BOD 2.a) A JEHO  
ZÁVÄZNÁ ČASŤ BOĽA VYHLÁSENÁ VZN. Č. 2/2017  
OPRÁVNENÁ OSOBA : Mgr. MICHAELA STRAKOŠOVÁ  
PODPIS :

PEČIATKA :

## ZMENA 05/2016 - ČISTOPIS

ÚZEMNÝ PLÁN OBCE

# ZVONČÍN

VÝKRES RIEŠENIA VEREJNÉHO  
TECHNICKÉHO VYBAVENIA

ENERGETIKA A TELEKOMUNIKÁCIE - PO ZMENE



M 1 : 5 000

OBJEDNÁVATEĽ: OBEC ZVONČÍN  
HL. RIEŠITEĽ: ING. ARCH. EVA KRUPOVÁ

VYPRACOVAL: ING. JÁN ŠPRINKA, ING. JOZEF KÖPPL,  
MARIÁN NŮMILNER

SPRACOVANÉ: FEBRUÁR, 2017