
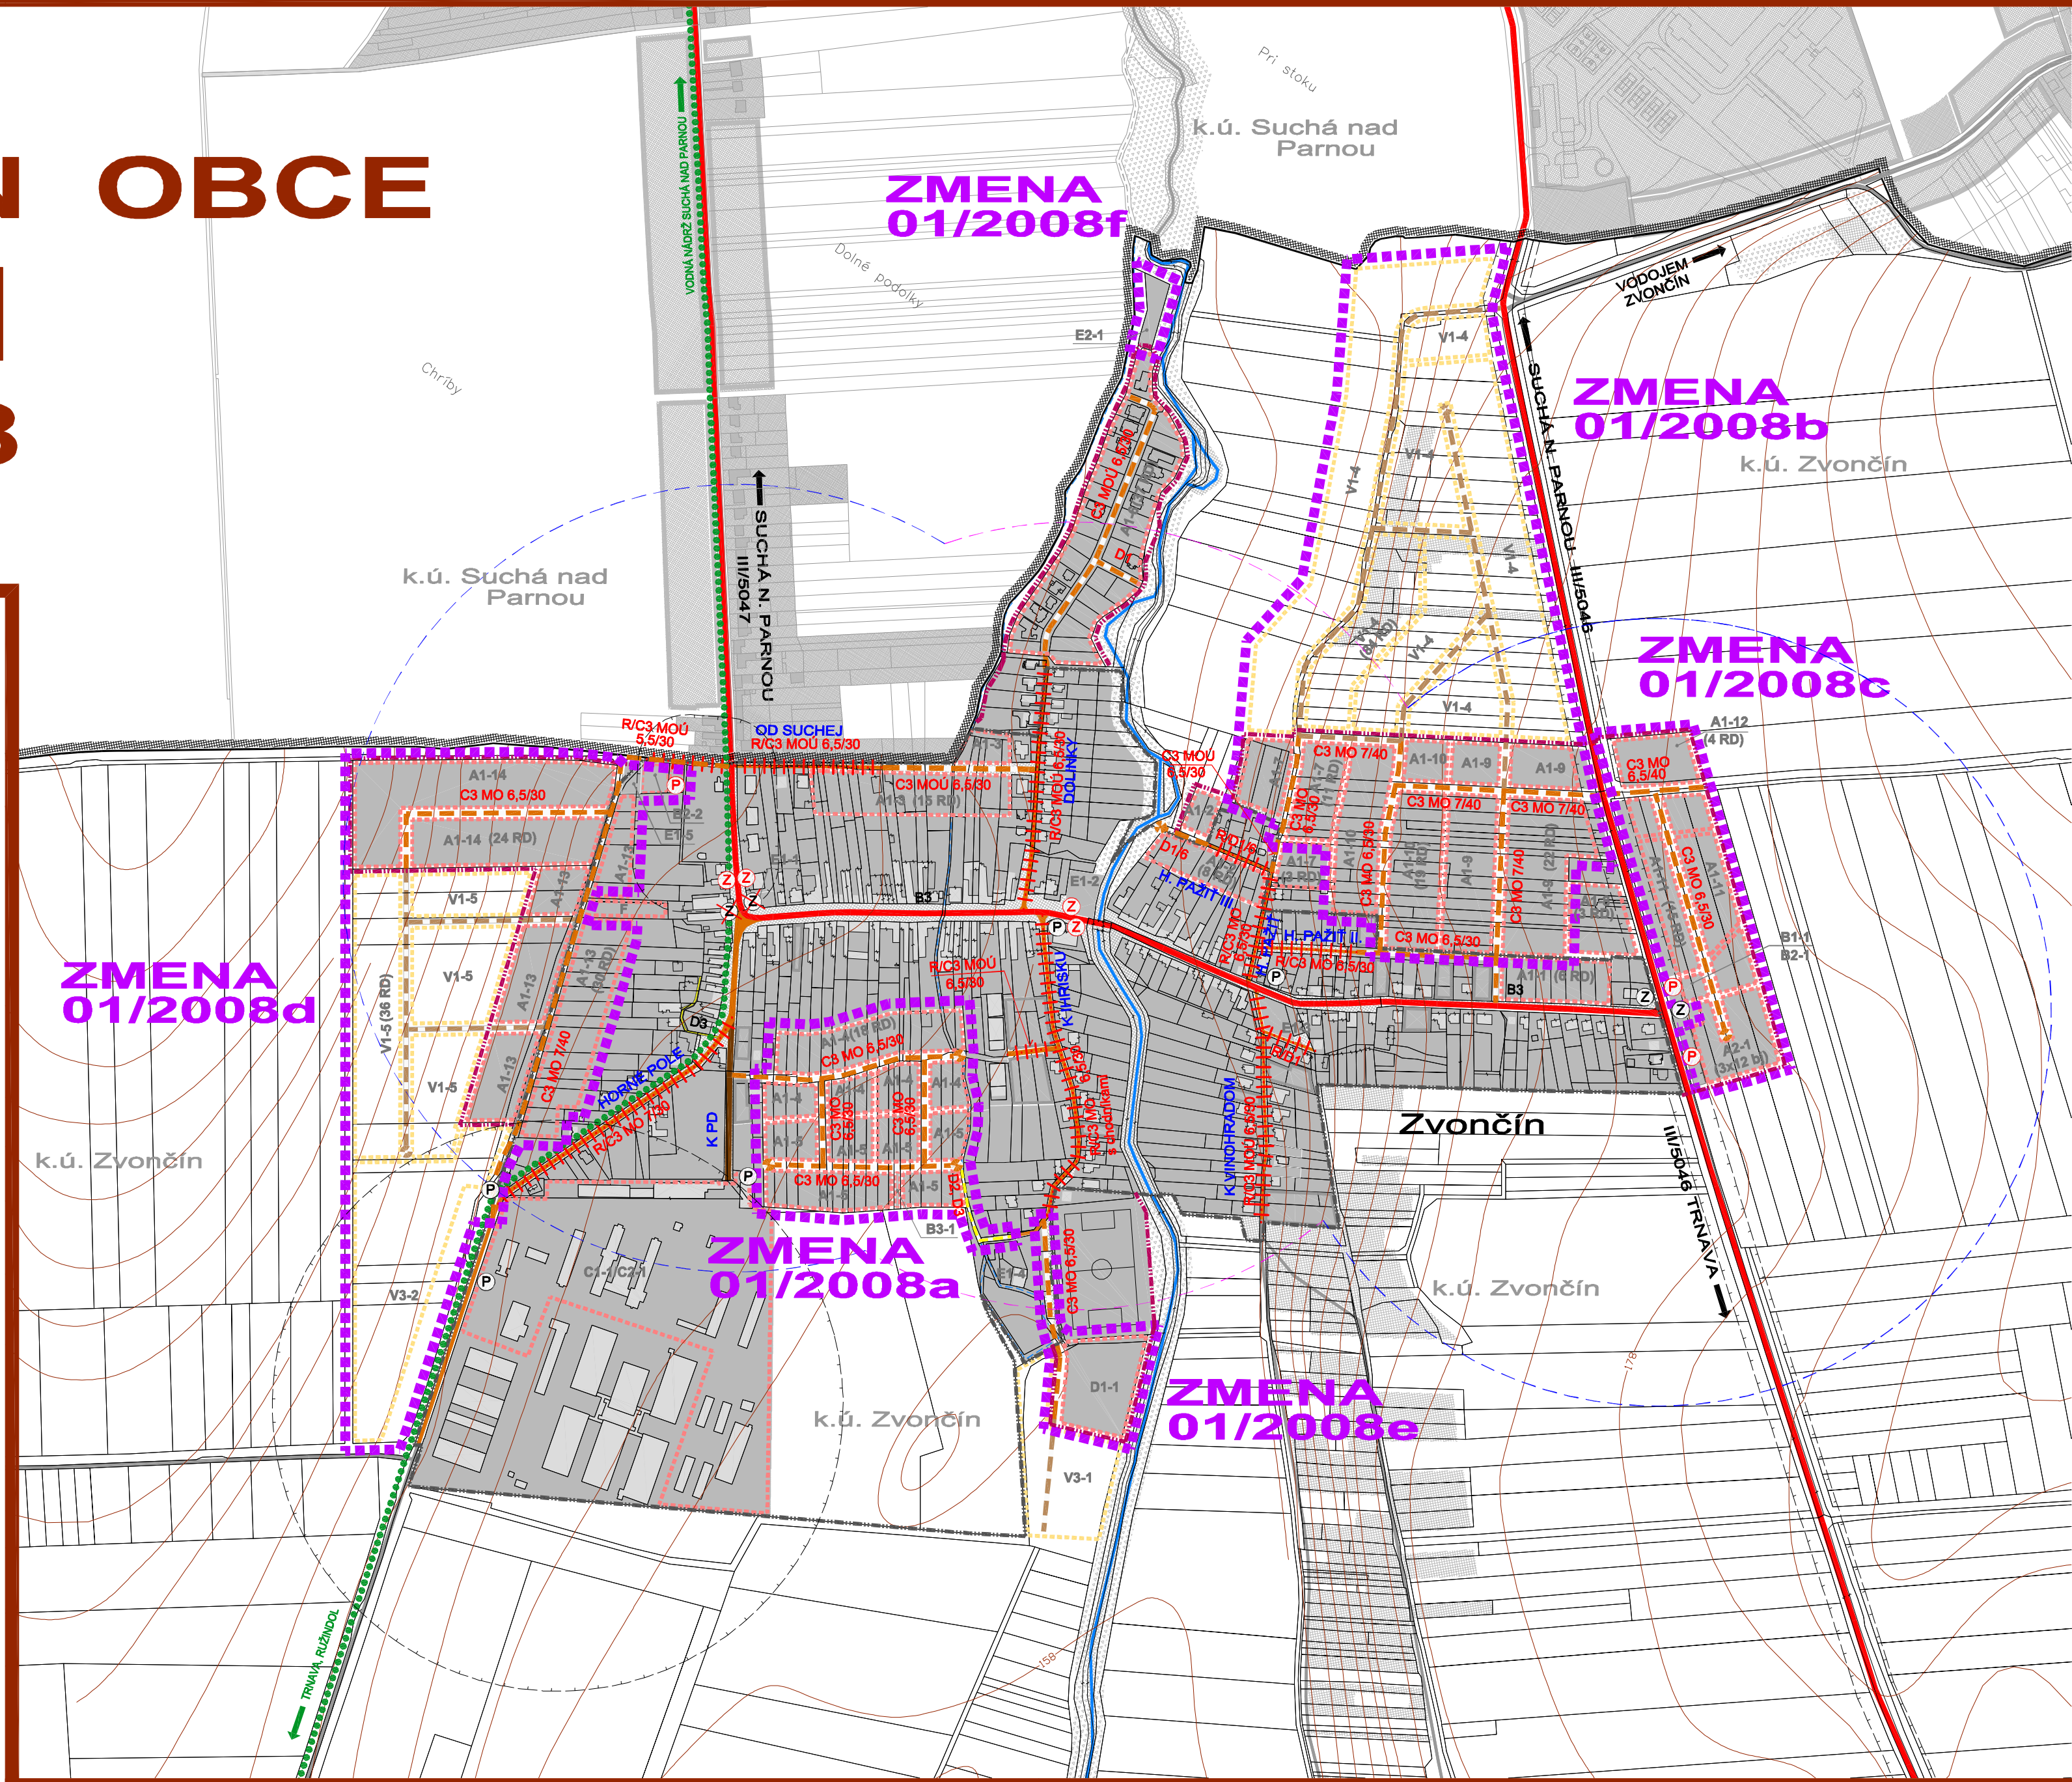


ÚZEMNÝ PLÁN OBCE ZVONČÍN ZMENA 01/2008

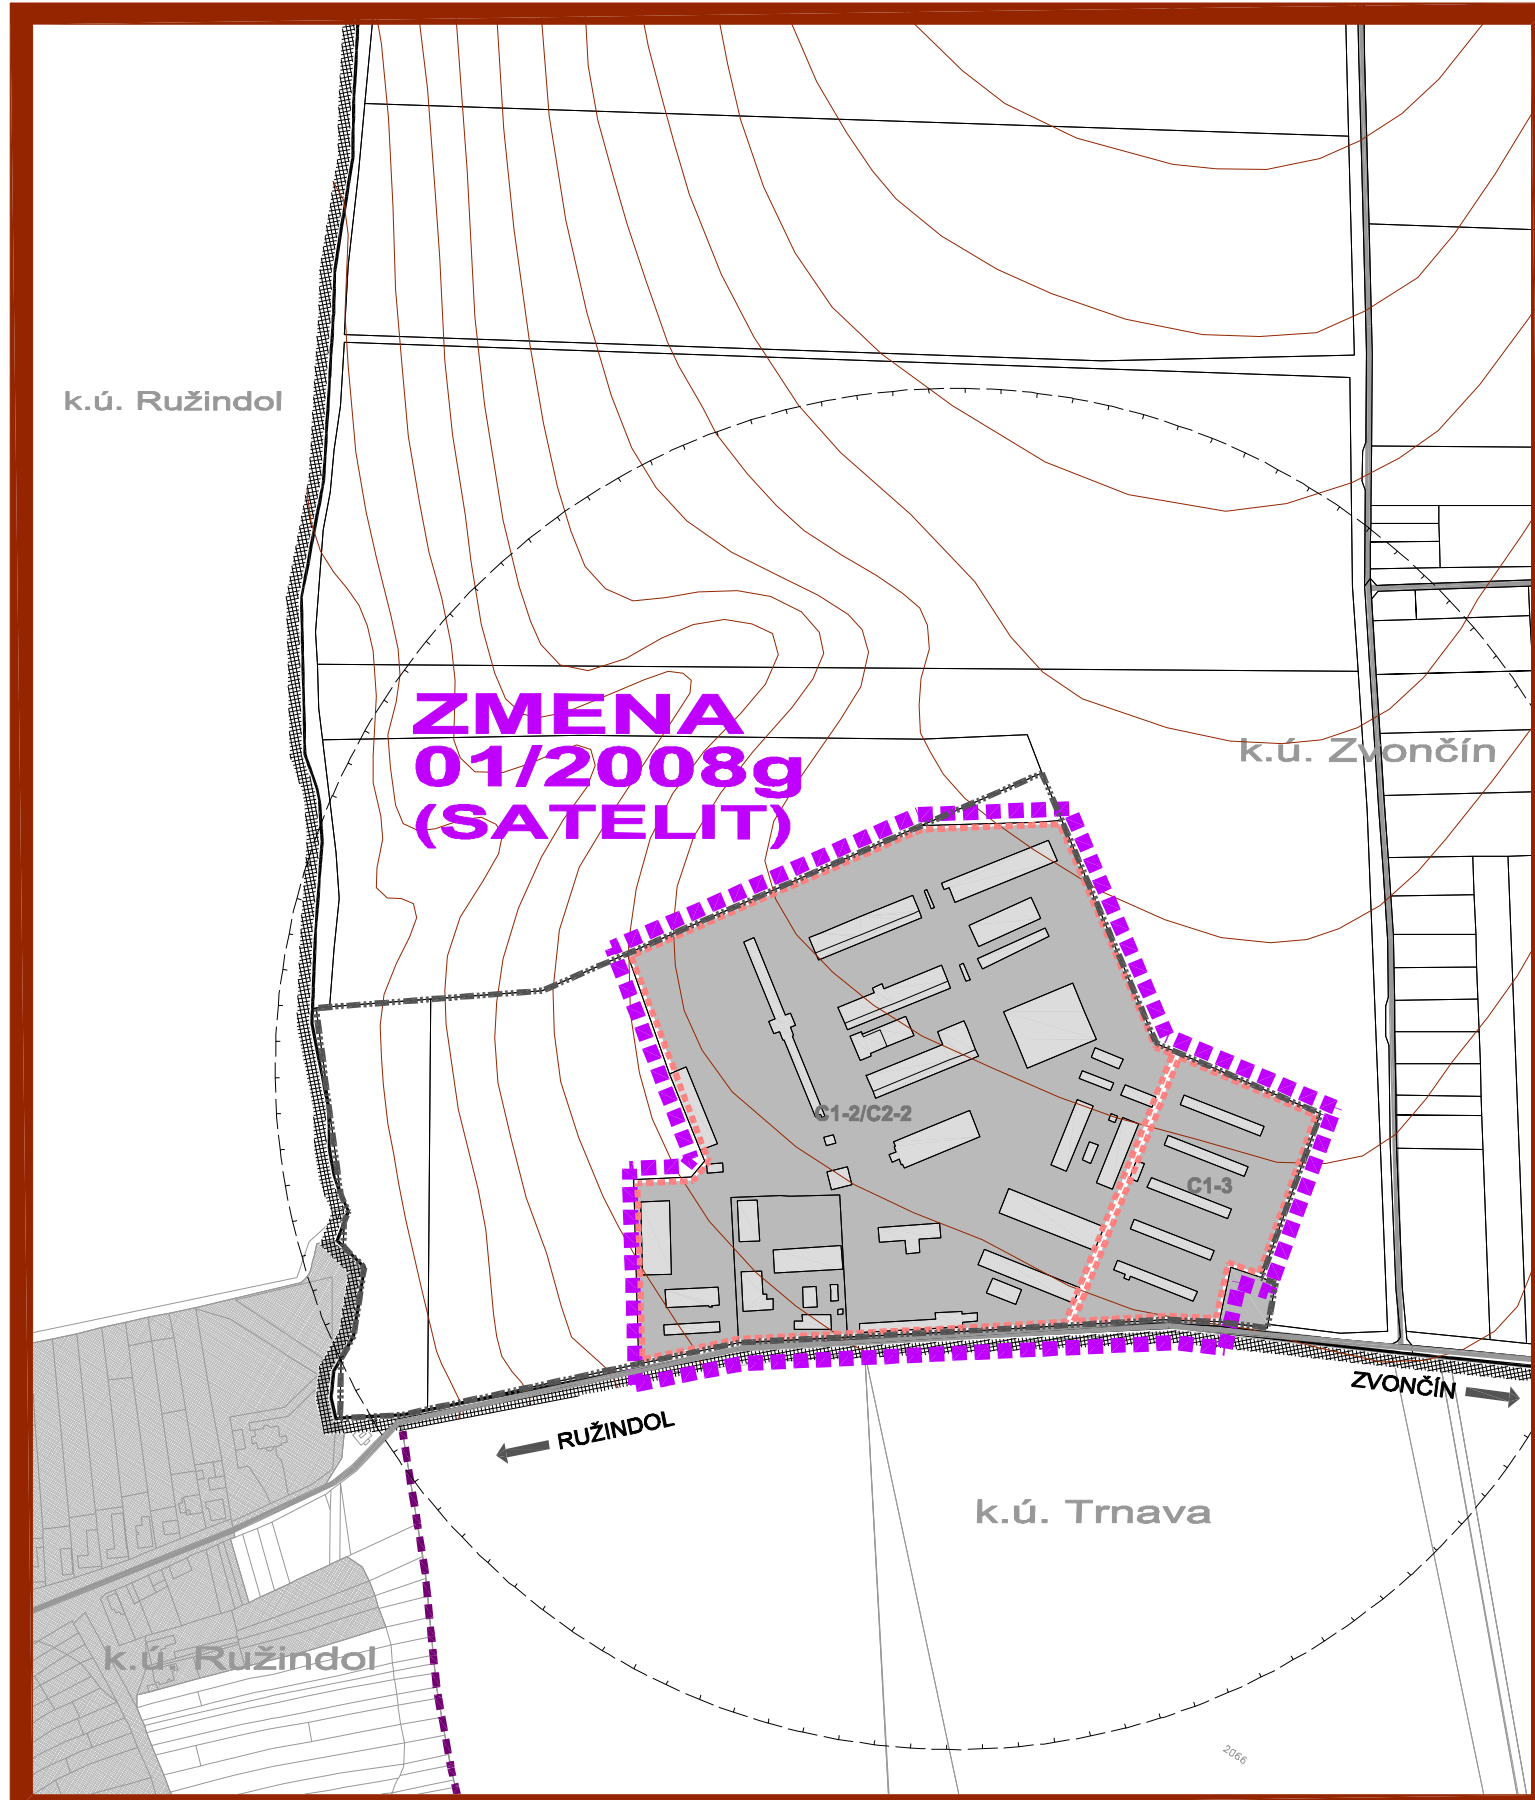

LEGENDA ÚPN OBCE 2005

STAV	NÁVRH	VÝHLAD	
			HRANICA KATASTRÁLNEHO ÚZEMIA
			HRANICA ZASTAVANÉHO ÚZEMIA
			HRANICA ROZVOJOVÝCH LOKALÍT
			A1-2 V1-1 OZNAČENIE ROZVOJOVÝCH LOKALÍT
			FUNKČNÉ PLOCHY
			PLOCHY SÚKROMNEJ, VEREJNEJ A KRAJINNEJ ZELENÉ
			CESTÁ III. TRIEDY
			OSTATNÉ MIESTNE KOMUNIKÁCIE
			MIESTNE KOMUNIKÁCIE
			MIESTNE KOMUNIKÁCIE - URČENÉ NA REKONŠTRUKCIU
			KOMUNIKÁCIE ÚČELOVE
			KOMUNIKÁCIE PRE PEŠÍCH A CYKLISTOV
			POLNÉ CESTY SPEVNENÉ, NESPEVNENÉ A LESNÉ
			SMEROVANIE CIEST III. TRIEDY
			OCHRANNÉ PÁSMO CESTY III. TRIEDY - III/5046, III/5047 (20m)
			STATICKÁ DOPRAVA - SÚVISLÉ PARKOVACIE PLOCHY / PARKOVISKÁ
			HROMADNÁ DOPRAVA - ZASTÁVKY HD
			ZASTÁVKA HD URČENÁ NA PRESUN
			IZOCHRONA ČASOVEJ DOSTUPNOSTI ZASTÁVOK HD (400 m)
			NÁZVY ULÍC
			OZNAČENIE FUNKČNEJ TRIEDY A KATEGÓRIE CESTY
			SMEROVANIE CYKLOTURISTICKÝCH TRÁS

OBEC ZVONČÍN
SCHVAĽOVACIA DOLOŽKA :
ÚZEMNÝ PLÁN OBCE ZVONČÍN
ZMENA 01/2008
BOL SCHVÁLENÝ V OBCNOM ZASTUPITEĽSTVE
UZN. Č. : 2/2010
OPRÁVNEŇÁ OSOBA :
Mgr. MICHAELA STRAKOŠOVÁ
PODPIS :

PEČIATKA :


ZMENA 01/2008

HRANICA RIEŠENÉHO ÚZEMIA ZMENY 01/2008

STAV	NÁVRH	VÝHLAD	
			HRANICA ROZVOJOVÝCH LOKALÍT
			A1-2 V1-1 OZNAČENIE ROZVOJOVÝCH LOKALÍT
			FUNKČNÉ PLOCHY
			MIESTNE KOMUNIKÁCIE
			MIESTNE KOMUNIKÁCIE - URČENÉ NA REKONŠTRUKCIU
			KOMUNIKÁCIE PRE PEŠÍCH A CYKLISTOV
			OZNAČENIE FUNKČNEJ TRIEDY A KATEGÓRIE CESTY
			STATICKÁ DOPRAVA - SÚVISLÉ PARKOVACIE PLOCHY / PARKOVISKÁ

ZMENA 01/2008 - ČISTOPIS

ÚZEMNÝ PLÁN OBCE
ZVONČÍN M 1 : 5 000

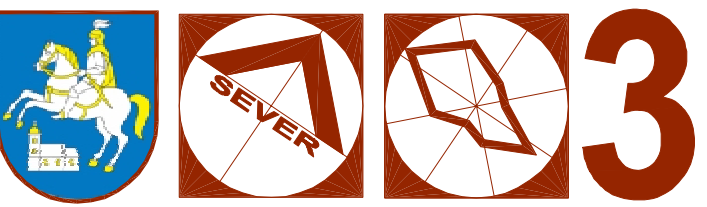

VÝKRES RIEŠENIA VEREJNÉHO
DOPRAVNÉHO VYBAVENIA

OBJEDNÁVATEĽ: OBEC ZVONČÍN
SPRACOVATEĽ: ING. ARCH. EVA KRUPOVÁ
SPRACOVANÉ: OKTÓBER, 2009