


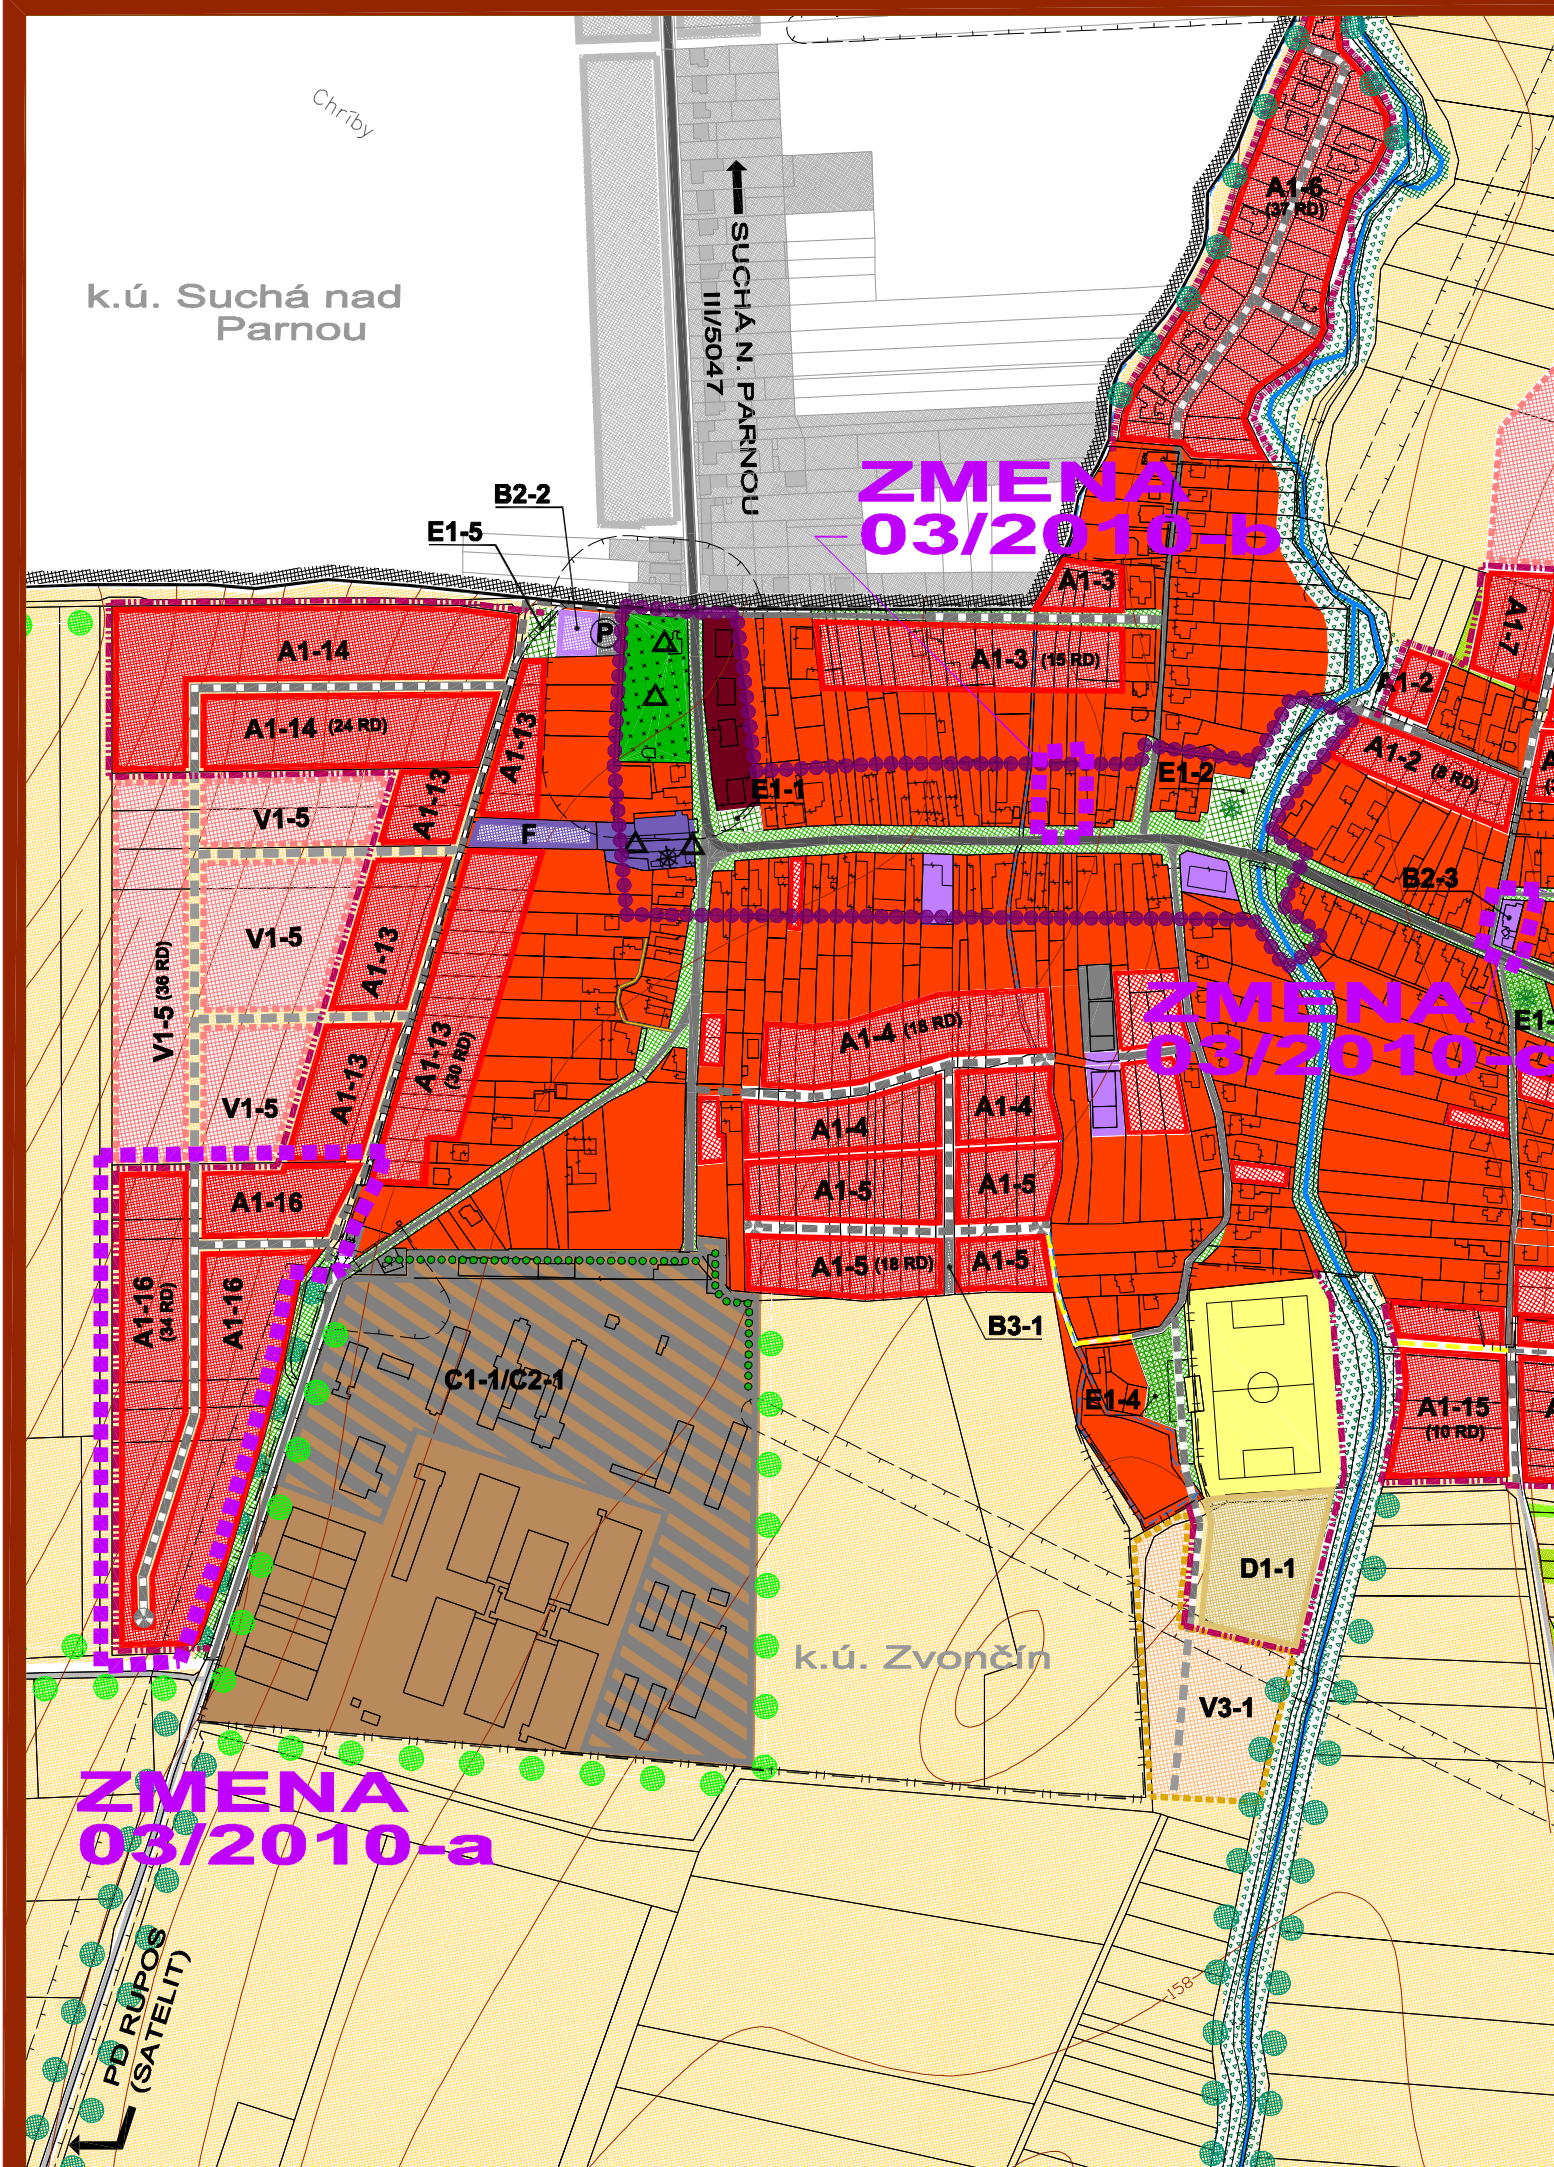

LEGENDA ÚPN OBCE

STAV	NÁVRH	VÝHLAD		STAV	NÁVRH	VÝHLAD	
			HRANICA KATASTRÁLNEHO ÚZEMIA				PLOCHY ORNEJ PÔDY - 3 NAJLEPŠIE BONITY
			HRANICA ZASTAVANÉHO ÚZEMIA				PLOCHY ORNEJ PÔDY - OSTATNÉ BONITY
			PLOCHY NÍZKOPODLAŽNEJ BYTOVEJ ZÁSTAVBY- RD				VODNÉ PLOCHY A TOKY
			PLOCHY VIACPODLAŽNEJ BYTOVEJ ZÁSTAVBY- BYTOVÉ DOMY				CESTY III. TRIEDY
			PLOCHY NEKOMERČNEJ OBČIANSKEJ VYBAVENOSTI				MIESTNE KOMUNIKÁCIE
			PLOCHY KOMERČNEJ OBČIANSKEJ VYBAVENOSTI				POLNÉ CESTY, ÚČELOVÉ KOMUNIKÁCIE
			PLOCHY POĽNOHOSPODÁRSKEJ VÝROBY A POĽNOHOSP. SLUŽIEB				KOMUNIKÁCIE PRE PEŠÍCH
			PLOCHY FUNKČNE ZMIEŠANÉ-POĽNOHOSPODÁRSKA A NEPOĽNOHOSPODÁRSKA VÝROBA				SÚVISLÉ PARKOVACIE PLOCHY
			PLOCHY ŠPORTOVÝCH ZARIADENÍ				PLOCHY TECH. VYBAVENIA VODNÉHO HOSPODÁRSTVA
			PLOCHY REKREÁCIE				ZEMNÝ VODOJEM / VEŽOVÝ VODOJEM
			PLOCHY VEREJNEJ ZELENÉ - CINTORÍNY				HRANICA PÁSMY HYGIENICKEJ OCHRANY POĽNOHOSP. OBJEKTŮ
			PLOCHY VEREJNEJ ZELENÉ - SÚVISLÉ A ROZPTÝLENEJ				HRANICE OCHRANNÝCH PÁSIEM DOPRAVNEJ A TECH. INFRAŠTRUKTÚRY
			PLOCHY KRAJINNEJ ZELENÉ - NELESNÉ DREVINNÉ PORASTY				DETSKÉ IHRISKO
			PLOCHY ZELENÉ - TRVÁLÉ TRÁVNE PORASTY				OBJEKT PAMIATKOVÉHO ZÁJMU
			PLOCHY ZELENÉ - SADY, VINICE, ZÁHRADKY				HRANICA CENTRÁLNEJ ZÓNY OBCE
			IZOLAČNÁ ZELENĽ LÍNOVÁ				


ZMENA 03/2010

HRANICA RIEŠENÉHO ÚZEMIA ZMENY 03/2010

STAV	NÁVRH	VÝHLAD	
			HRANICA ZASTAVANÉHO ÚZEMIA
			PLOCHY NÍZKOPODLAŽNEJ BYTOVEJ ZÁSTAVBY- RD
			PLOCHY KOMERČNEJ OBČIANSKEJ VYBAVENOSTI
			MIESTNE KOMUNIKÁCIE

ZMENA 03/2010 ÚZEMNÝ PLÁN OBCE ZVONČÍN M 1 : 5 000

KOMPLEXNÝ VÝKRES
PRIESTOROVÉHO USPORIADANIA
A FUNKČNÉHO VYUŽÍVANIA ÚZEMIA

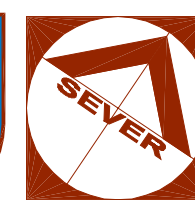

OBJEDNÁVATEĽ: OBEC ZVONČÍN
SPRACOVATEĽ: ING. ARCH. EVA KRUPOVÁ
SPRACOVANÉ: JÚL, 2010