


PÔDORYS 2NP - EXISTUJÚCI STAV

M 1:100

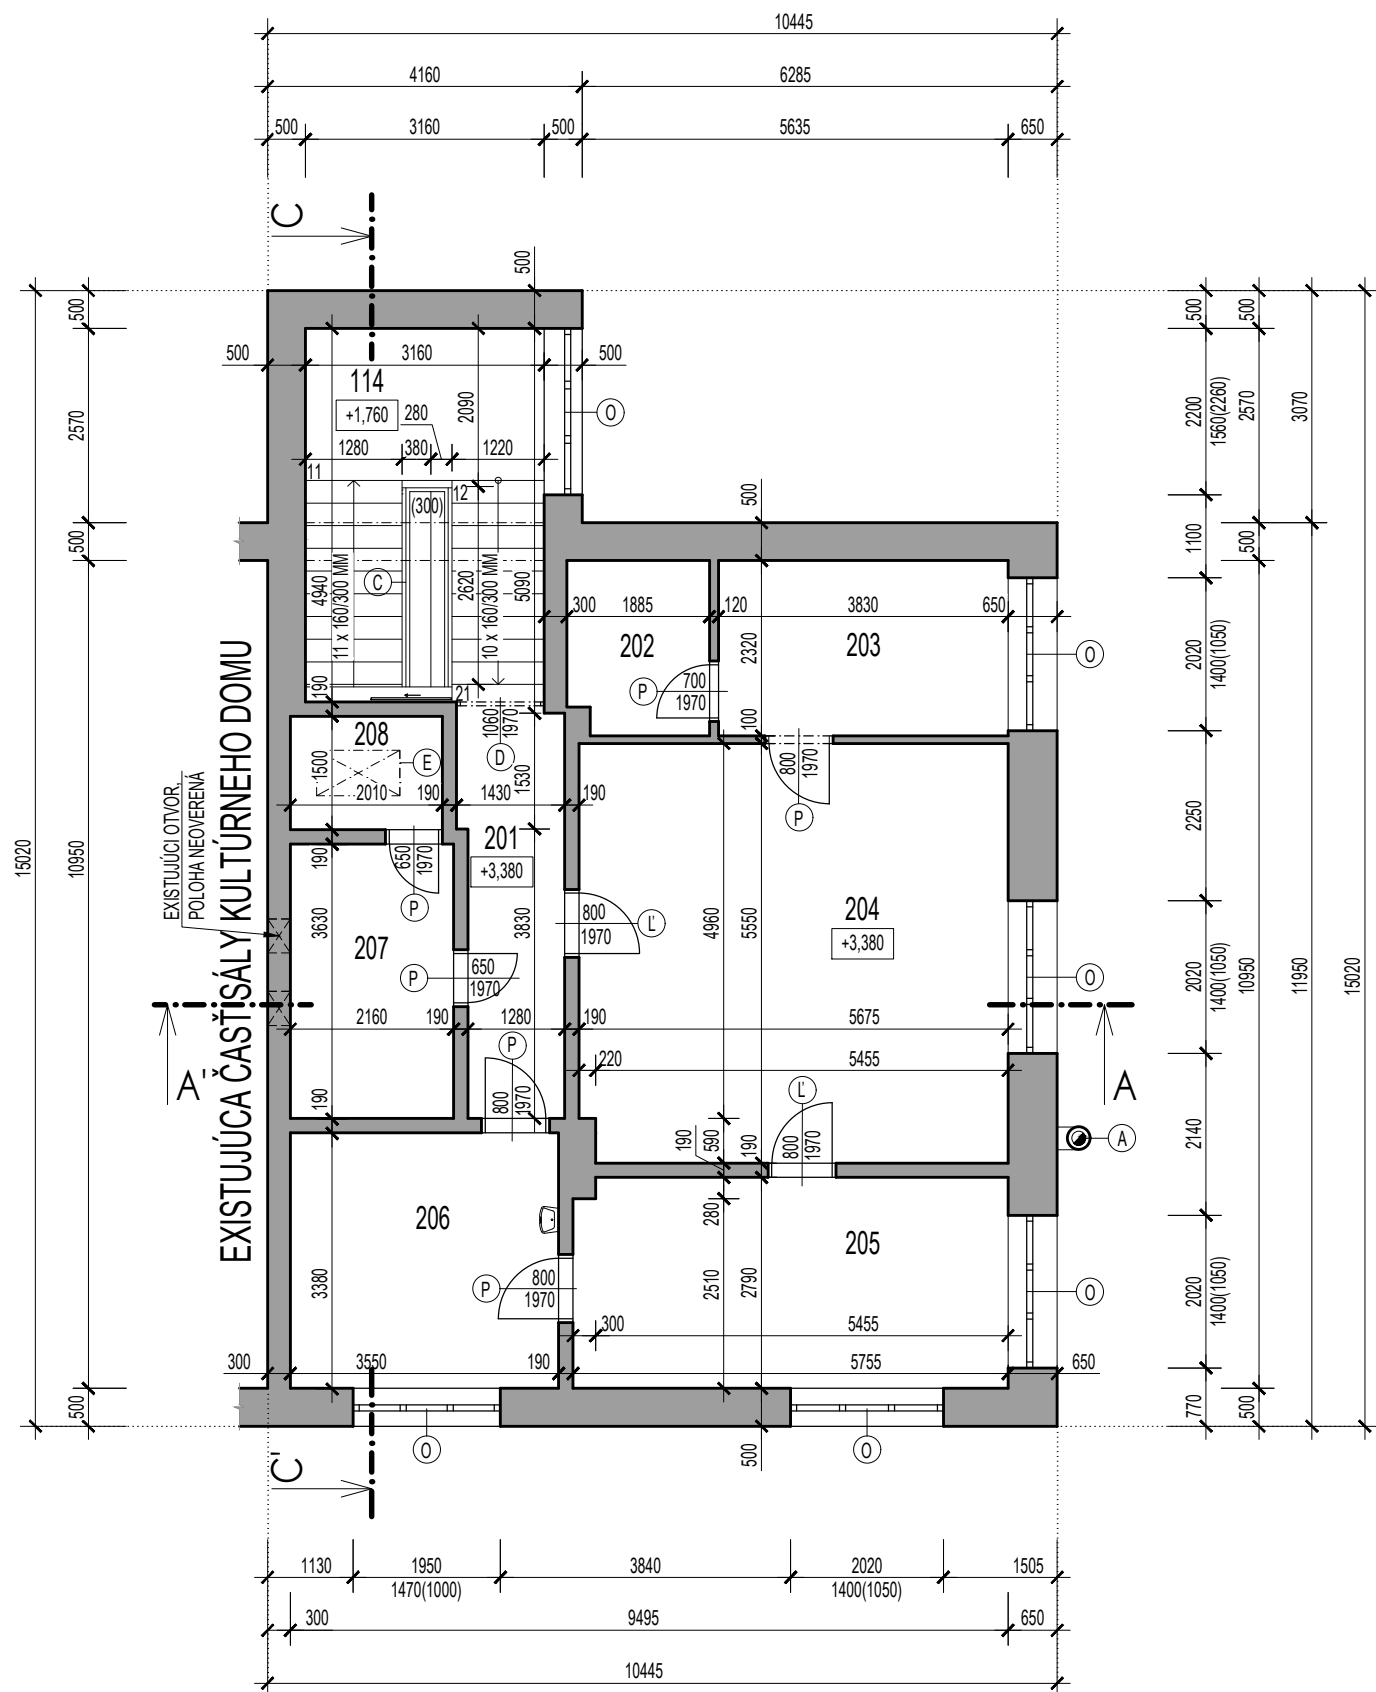

VÝPIS MIESTNOSTÍ, PLOCH A POVRCHOVÝCH ÚPRAV - 2NP


OZN.	NÁZOV MIESTNOSTI	PLOCHA [m ²]	SVETLÁ VÝŠKA [m]	PODLAHA	STENY	STROP	POZNÁMKY
201	CHODBA	7,26	2,64	PVC	VÁPENOCEMENTOVÁ OMIETKA	VÁPENOCEMENTOVÁ OMIETKA / SDK PODHLAD	
202	SKLAD	4,25	2,64	DREVENÁ LAMINÁTOVÁ			
203	KANCELÁRIA 1	8,88	2,64	DREVENÁ LAMINÁTOVÁ			
204	KANCELÁRIA 2	31,37	2,64	DREVENÁ LAMINÁTOVÁ			
205	KANCELÁRIA 3	15,97	2,64	DREVENÁ LAMINÁTOVÁ		HLINÍKOVÝ PODHLAD	
206	KANCELÁRIA 4	12,00	2,64	DREVENÁ LAMINÁTOVÁ			
207	SKLAD	7,84	2,64	PVC			
208	SKLAD	3,02	2,64	PVC			
114	SCHODISKO	14,85	6,02	PVC			

CELKOVÁ PLOCHA : 105,44 M²

LEGENDA

- EXISTUJÚCE ZAMERANÉ STAVEBNÉ KONŠTRUKCIE
- EXISTUJÚCE LAVOTOČIVÉ DVERE DREVENÉ/PLASTOVÉ
- EXISTUJÚCE PRAVOTOČIVÉ DVERE DREVENÉ/PLASTOVÉ
- EXISTUJÚCE PLASTOVÉ / DREVENÉ OKNÁ
- EXISTUJÚCE KOMÍNOVÉ TELESO
- EXISTUJÚCE OCELOVÉ ZÁBRADLIE
- EXISTUJÚCE OCELOVÉ POSUVNÉ MREŽE
- EXISTUJÚCI VÝLEZ DO PODKROVIA

RIEŠENÁ ČASŤ OBJEKTU - 2NP

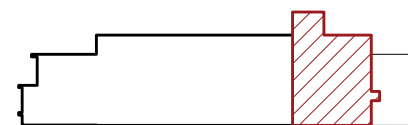

POZNÁMKA

SKLADBY A TYPY STAVEBNÝCH KONŠTRUKCIÍ SÚ ZAKRESLENÉ NA ZÁKLADE ODHADU, PD. NEMUSÍ BYŤ V SÚLADE S REALITOU PRE EXISTUJÚCI STAVEBNÝ OBJEKT NEBO ZHOTOVENÝ STAVEBNO - TECHNICKÝ PRIESKUM
 EXISTUJÚCE KONŠTRUKCIE SÚ ZAKRESLENÉ NA ZÁKLADE ZAMERANIA ZO DŇA 1.7.2022
 VŠETKY ZAMERANÉ KONŠTRUKCIE JE NUTNÉ PREVERIŤ NA STAVBE
 KOMÍNOVÝ PRIEDUCH JE STANOVENÝ NA ZÁKLADE ODHADU

PROJEKTOVÁ DOKUMENTÁCIA JE SÚČASŤOU ARCHITEKTONICKÉHO DIELA A PODLEHA AUTORSKÉMU ZÁKONU Č. 185/2015 Z.Z. PREZENTOVANÉ TECHNICKÉ VÝKRESY A VŠETKY TEXTOVÉ SÚČASTI PROJEKTU DEFINUJÚ DIELO, ALEBO JEHO ČASŤ. Z TOHO TITULU JE PROJEKT DUŠEVNÝM MAJETKOM AUTORA A PRETO POUŽÍVAŤ, ROZMNOŽOVAŤ A PUBLIKOVAŤ HO MOŽNO IBA SO SÚHLASOM AUTORA. ZMENY V PROJEKTE JE MOŽNÉ VYKONAŤ IBA S PÍSO MNÝM SÚHLASOM AUTORA !

0,000 = 162,000 M N.M.

PROJEKT PRE VYDANIE STAVEBNÉHO POVOLENIA NENAHRÁDZA REALIZAČNÝ PROJEKT !

AUTOR	ING. ROMAN HANÁK, aut. ing.	NÁZOV STAVBY	STAVEBNÍK			
PROJEKTANT STAVBY	ING. ROMAN HANÁK, aut. ing.	ZNIŽENIE ENERGETICKEJ NÁROČNOSTI BUDOVY OcÚ S KULTÚRNÝM DOMOM ZVONČÍN	OBEC ZVONČÍN, ZVONČÍN č. 82, 919 01 ZVONČÍN			
ZODPOVEDNÝ PROJEKTANT	ING. ROMAN HANÁK, aut. ing.		MIESTO STAVBY ZVONČÍN	KATASTRÁLNE ÚZEMIE ZVONČÍN		
VYPRACOVAL	BC. ZOLTÁN KARDOS		PARCELA ČÍSLO	STUPEŇ		
	 HR-PROJECT, s.r.o. ING. ROMAN HANÁK, aut. ing., BUDOVA TEĽSKÁ 1159/10, 925 72 SELICE, MOBIL : 0949 550 762 web : www.hrproject.sk, e-mail: info@hrproject.sk	SO01 - OBEČNÝ ÚRAD S KULTÚRNÝM DOMOM	7, 940/1, 940/3	PROJEKT PRE VYDANIE STAVEBNÉHO POVOLENIA		
		ARCHITEKTÚRA				
		OBSAH VÝKRESU	DÁTUM	AUGUST 2022	ARCHÍVNE ČÍSLO	24/2022
		PÔDORYS 2NP - EXISTUJÚCI STAV	FORMÁT	420 x 297	MIERKA	1 : 100
					Č. VÝK.	A04