


OBEC ZVONČÍN  
 SCHVAĽOVACIA DOLOŽKA :  
 ÚZEMNÝ PLÁN OBCE ZVONČÍN  
 ZMENA 08/2022  
 BOL SCHVÁLENÝ V OBCNOM ZASTUPITEĽSTVE  
 DŇA 09.08.2022 UZŇ.Č. 51/2022 A JEHO ZÁVÄZNÄ  
 ČASŤ BOLA VYHLÄSENÄ VZN. Č. 1/2022  
 OPRÄVŇENÄ OSOBA : Mgr. KATARINA DUDAŠOVÄ  
 PODPIS :

PEČIATKA :

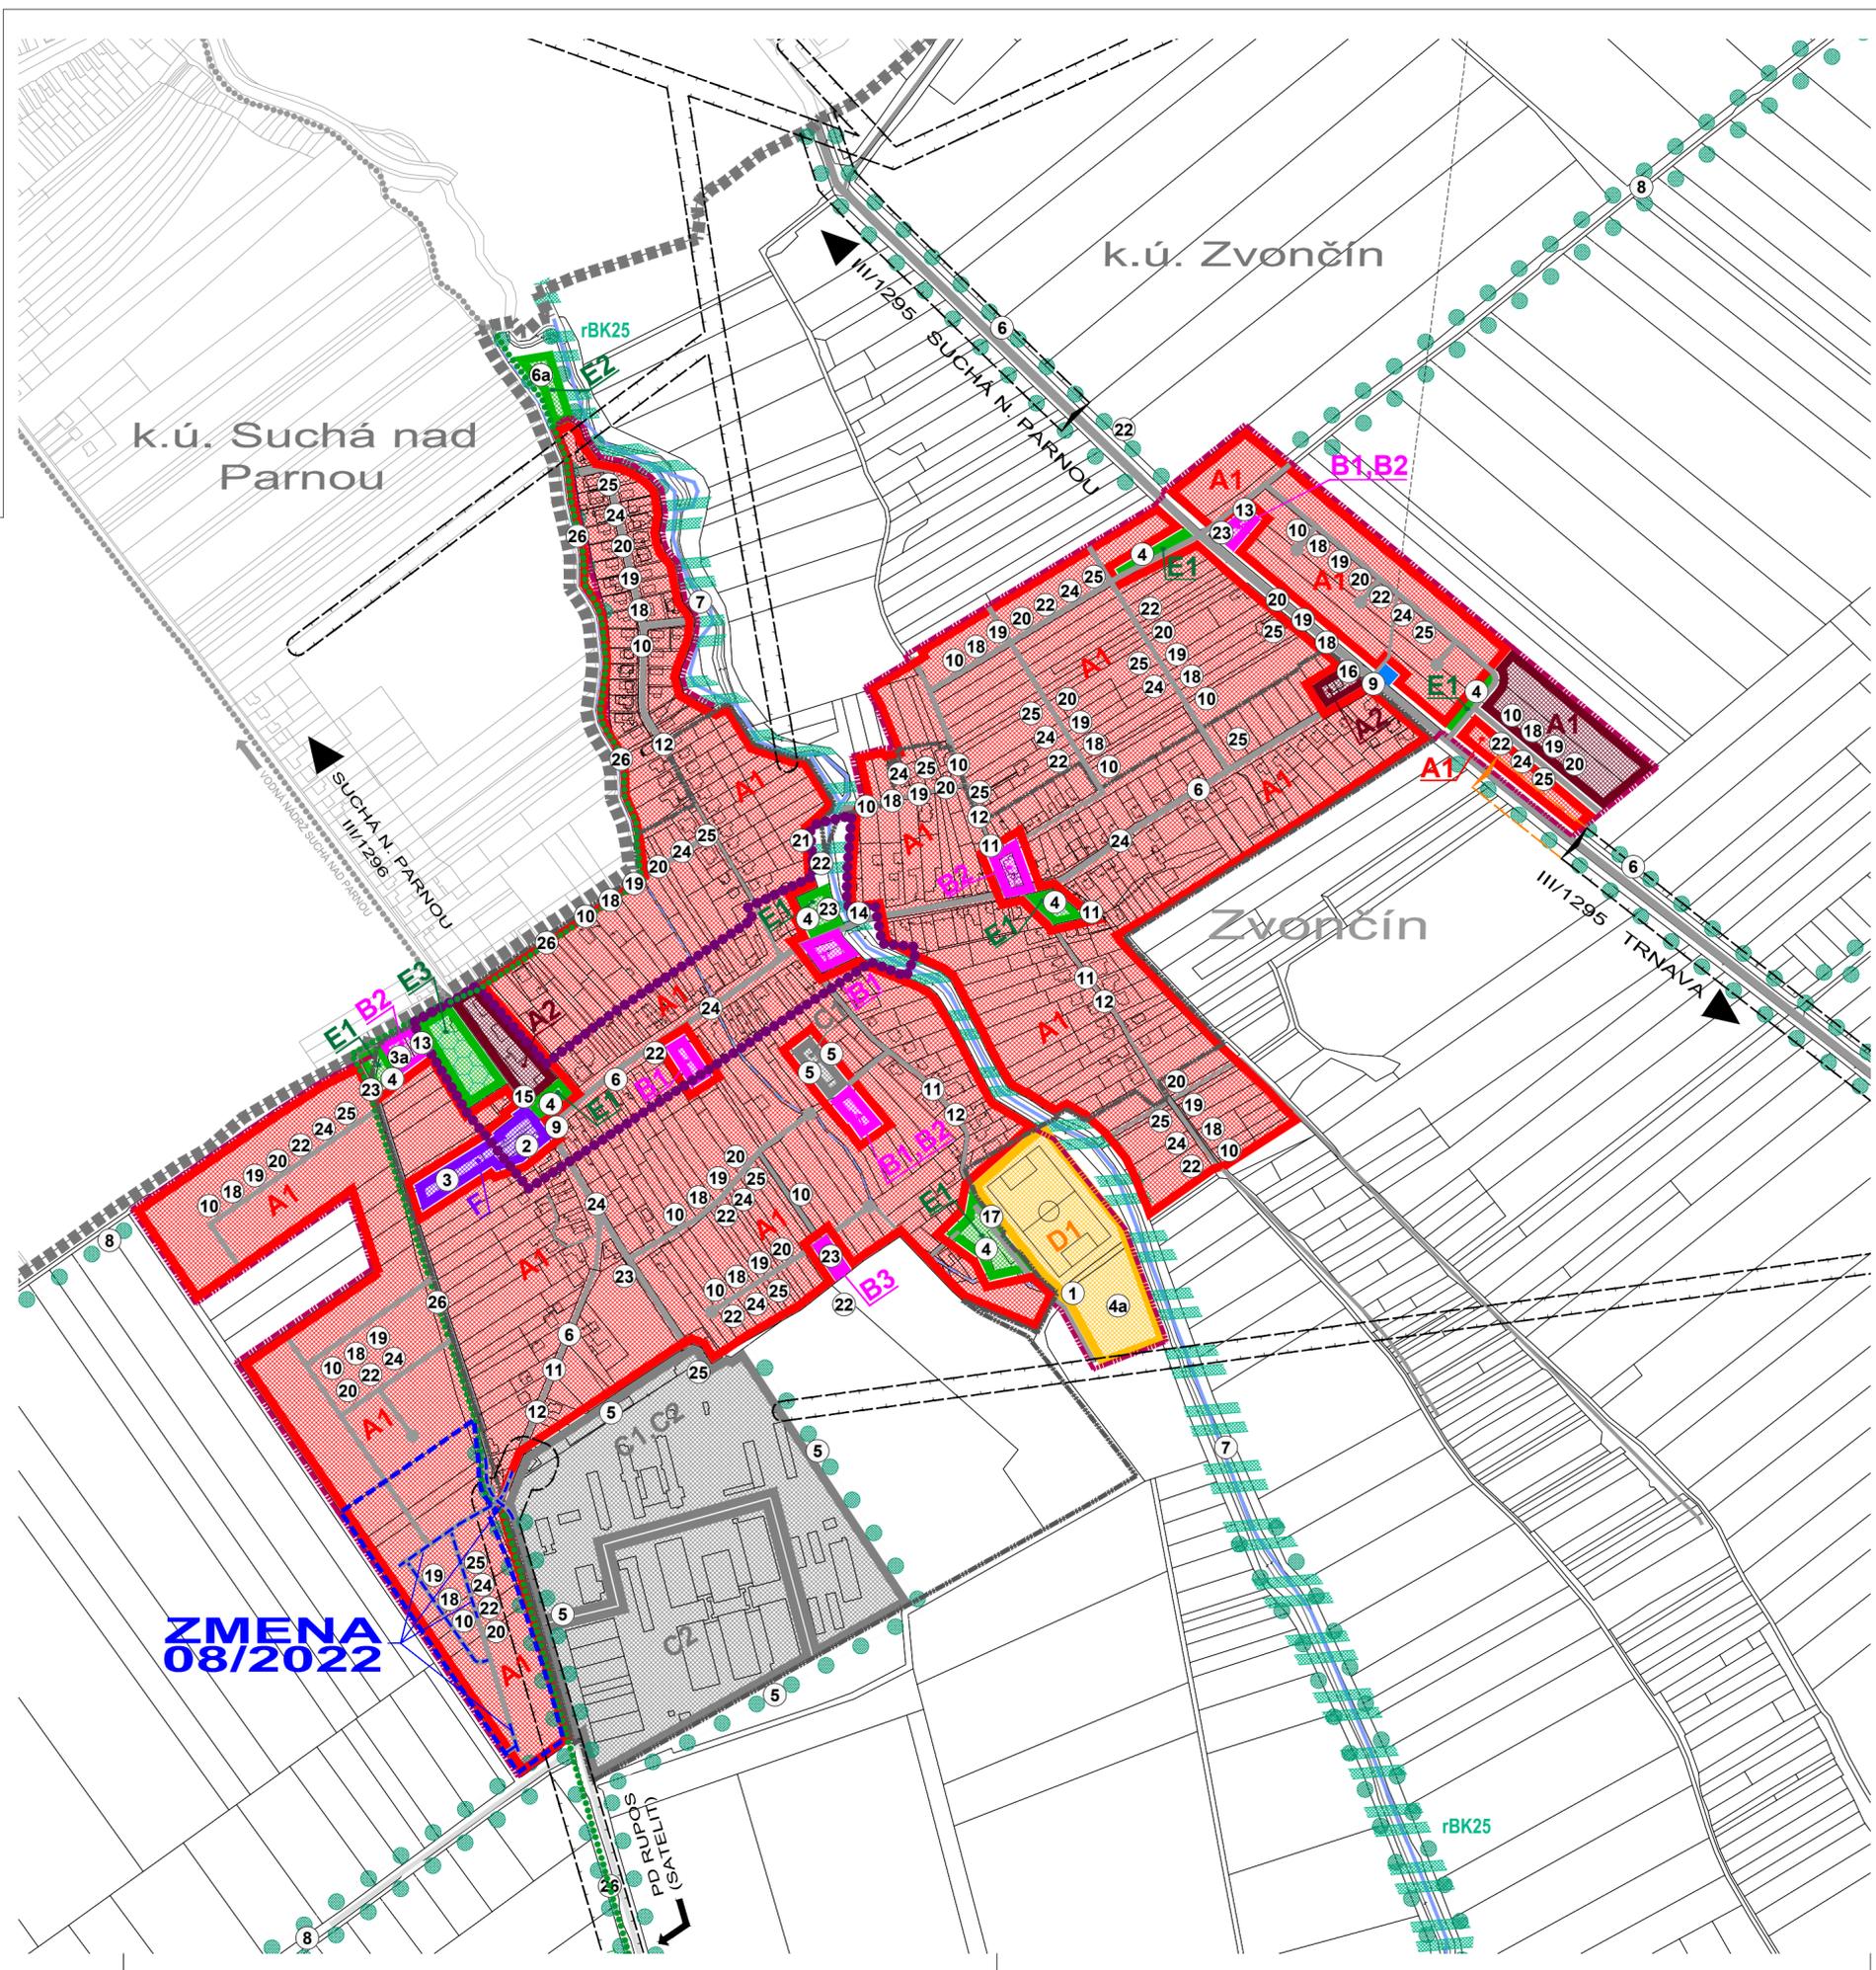

### SCHÉMA ZÄVÄZNÝCH ČASŤÍ A VEREJNOPROSPEŠNÝCH STAVIEB

#### LEGENDA :

- |   |   |  |  |
|---|---|--|--|
| <span style="border: 1px solid red; padding: 2px;">A1</span>            | PLOCHY NÍZKOPODLAŽNEJ ZÄSTAVBY - RD                     |  | HRANICE OCHRANNÝCH PÄSIEM DOPRAVNEJ A TECH. INFRAŠTRUKTÚRY - STAV  |
| <span style="border: 1px solid purple; padding: 2px;">A2</span>         | PLOCHY BYTOVEJ ZÄSTAVBY                                 |  | HRANICE OCHRANNÝCH PÄSIEM DOPRAVNEJ A TECH. INFRAŠTRUKTÚRY - NAVRHOVANÉ NA ZRUŠENIE  |
| <span style="border: 1px solid green; padding: 2px;">B1,2,3</span>      | PLOCHY KOMERČNEJ OBČIANSKEJ VYBAVENOSTI A SLUŽIEB       |  | BIOKORIDOR REGIONÄLNEHO VÝZNAMU  |
| <span style="border: 1px solid grey; padding: 2px;">C1,2</span>         | PLOCHY VÝROBY, SKLADOV, SLUŽIEB A TECHNICKÉHO VYBAVENIA |  | INTERAKČNÝ PRVK PLOŠNÝ   |
| <span style="border: 1px solid yellow; padding: 2px;">D1</span>         | PLOCHY ŠPORTU   |  | INTERAKČNÝ PRVK LÍNOVÝ   |
| <span style="border: 1px solid lightgreen; padding: 2px;">E1,2,3</span> | PLOCHY ZELENÉ   |  | HRANICA CENTRÄLNEJ ZÖNY OBCE (ISTANOVENÄ V ZMYSLE ÚZNESENIA OBČNEHO ZÄSTUPITEĽSTVA OBCE ZVONČÍN Č. 14/2010 ZO DŇA 12.4.2010) |
| <span style="border: 1px solid purple; padding: 2px;">F</span>          | PLOCHY NEKOMERČNEJ OBČIANSKEJ VYBAVENOSTI               |  | SMEROVANIE CYKLOTRASY PODLA PÖVODNEHO ÚPN-O A ZMENY 07/2020  |
| <span style="border: 1px solid blue; padding: 2px;">[Symbol]</span>     | PLOCHY TECHNICKÉHO VYBAVENIA VODNEHO HOSPODÄRSTVA       |  | HRANICA RIEŠENÉHO ÚZEMIA ZMENY 08/2022   |
| ⑦   | PORADOVÉ ČÍSLO VEREJNOPROSPEŠNEJ STAVBY                 |  |  |

#### ZOZNAM VEREJNOPROSPEŠNÝCH STAVIEB :

- 1 - NOVÉ STAVBY PRE ODVEDENIE A ČISTENIE ODPADOVÝCH VÖD
- 2 - DOSTÄVA MŠ VRÄTÄNE DETSKÉHO IHRISKA
- 3 - KULTÚRNO-RELAXAČNÝ AREÄL V LOKALITE ZA OBCNÝM ÜRADOM
- 3a - ZBERNÝ DVÖR ODPADU (ZMENA 01/2008)
- 4a - ŠPORTOVÝ AREÄL - ROZŠÍRENIE (ZMENA 01/2008)
- 4 - VEREJNÄ ZELEN V JEDNOTLIVÝCH LOKALITÄCH A VEREJNÄ ZELEN ROZPTÝLENÄ
- 5 - IZOLAČNÄ ZELEN OKOLO VÝROBNÝCH AREÄLOV
- 6 - IZOLAČNÄ ZELEN POZDÖLŽ CIEST III. TR. A MIESTNYCH KOMUNIKÄCIÍ
- 6a - KRAJINNÄ ZELEN V LOKALITE E2-1 TÄLE (ZMENA 01/2008)
- 7 - REGIONÄLNÝ BIOKORIDOR +BK PARNÄ - POTOK PARNÄ
- 8 - INTERAKČNÉ LÍNOVÉ A PLOŠNÉ PRVKY
- 9 - ÜPRAVA SMEROVÝCH OBLÖKOV NA ZBERNEJ KOMUNIKÄCIÍ B3
- 10 - NOVONAVRHOVANÄ SIEŤ MIESTNYCH OBSLUŽNÝCH KOMUNIKÄCIÍ FUNKČNÝCH C3, D1 (VRÄTÄNE ÜČELOVÝCH)
- 11 - REKONŠTRUKCIA JESTVUJÜCICH OBSLUŽNÝCH KOMUNIKÄCIÍ NA FUNKČNÜ TRIEDNÜ C3, D1 (VRÄTÄNE ÜČELOVÝCH)
- 12 - ÜPRAVA DOPRAVNÉHO PRIESTORU ULÍC (VOZÖVKA, CHODNÍKY, ZELEN)
- 13 - VYBUDOVANIE PARKÖVÍSK
- 14 - ÜPRAVA A REKONŠTRUKCIA MOSTOV CEZ VODNÝ TOK
- 15 - VYBUDOVANIE AUTOBUSOVÝCH ZÄSTÄVOK S PRÍSLÜŠENSTVOM
- 16 - REKONŠTRUKCIA AUTOBUSOVÝCH ZÄSTÄVOK S PRÍSLÜŠENSTVOM
- 17 - VYBUDOVANIE DOPRAVNÝCH PLOCH A PRÍSTUPOVÝCH CIEST PRE REKREAČNO-ŠPORTOVÉ LOKALITY
- 18 - OBCNÝ VODOVÖD
- 19 - SPLÄŠKÖVÄ KANALIZÄCIA
- 20 - STL ROZVÖDY PLYNU
- 21 - PREÖZKA VZDUŠNEHO VEDENIA VN
- 22 - VÝSTÄVBA A REKONŠTRUKCIA ELEKTRICKEJ SIETE NN A VN
- 23 - VÝSTÄVBA A REKONŠTRUKCIA ELEKTRICKÝCH TRANSFORMÄČNÝCH STÄNÍC
- 24 - VÝSTÄVBA A REKONŠTRUKCIA VEREJNÉHO OSVETLENIA
- 25 - OZNÄMOVÄCIE VEDENIA V NOVONAVRHOVANÝCH LOKALITÄCH
- 26 - VÝSTÄVBA LOKÄLNÝCH CYKLOTRÄS

**ZMENA  
08/2022**