


VZOROVÝ PRIEČNY REZ ULOŽENIA KANALIZAČNÉHO POTRUBIA

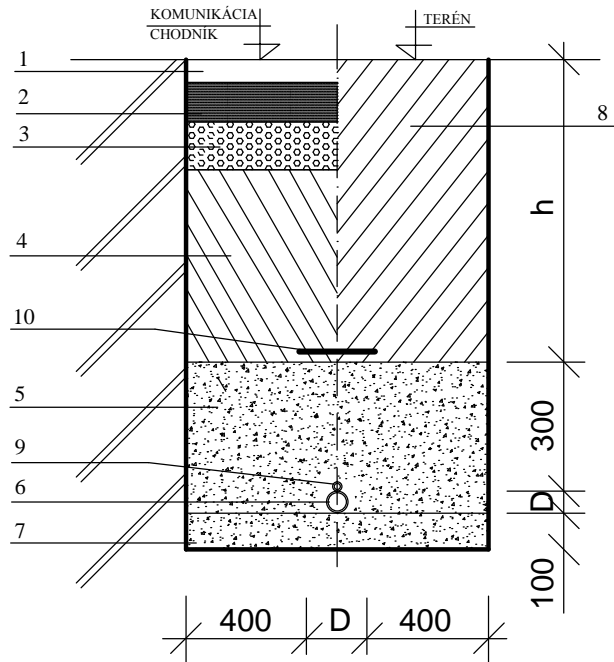

- 1 ASFALTOVÁ VRSTVA
- 2 PODKLADNÝ BETÓN HRÚBKY 200 mm
- 3 MAKADAM
- 4 ŠTRKOPIESOK FR. 0-22, ZHUTŇOVANÁ PO VRSTVÁCH MAX 200 mm
- 5 TRIEDENÝ ZHUTNENÝ OBSYP - max ZRNO 20mm
- 6 VODOVODNÁ RÚRA Z HDPE
- 7 LÔŽKO Z PIESKU HR. 100mm (PIESČITÝ ŠTRK max ZRNO 20mm)
- 8 ZHUTNENÝ ZÁSYP RYHY PREHODENOU ZEMINOU
- 9 VYHLĎAVACÍ MEDENÝ VODIČ CYKY 6 mm²
- 10 VÝSTRAŽNÁ FÓLIA BIELEJ FARBY

HLAVNÝ PROJEKTANT:		ING. ADAMCOVÁ LUCIA LOMONOSOVOVA 6 917 08 TRNAVA 0907/489 308, lucia@myoffice.sk
ZODPOVEDNÝ PROJEKTANT:	ING. ADAMCOVÁ LUCIA	
VYPRACOVAL:	ING. ADAMCOVÁ LUCIA	
INVESTOR:	OBEC ZVONČÍN	
DRUH PROJEKTU:	PREDĽŽENIE VEREJNÉHO VODOVODU	STUPEŇ: PROJEKT PRE STAV. POVOL.
NÁZOV A MIESTO STAVBY:	PREDĽŽENIE VEREJNÉHO VODOVODU lokality Od kostola	FORMÁT: 1 x A4
		DÁTUM: 09. 2018
		MIERKA: 1 : 25
NÁZOV VÝKRESU:	ULOŽENIE POTRUBIA VO VÝKOPE	ČÍSLO VÝKRESU: 09