PÔDORYS ZÁKLADOVEJ DOSKY VÝŤAHOVEJ ŠACHTY
M 1:25

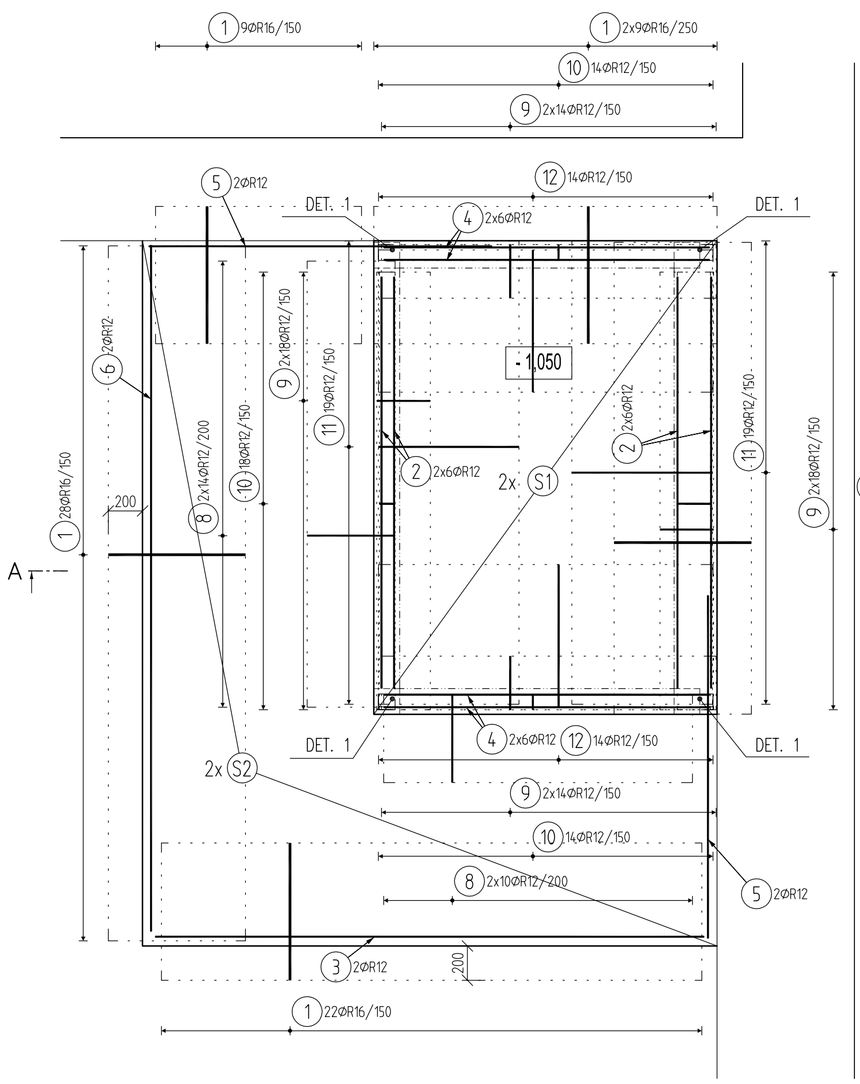

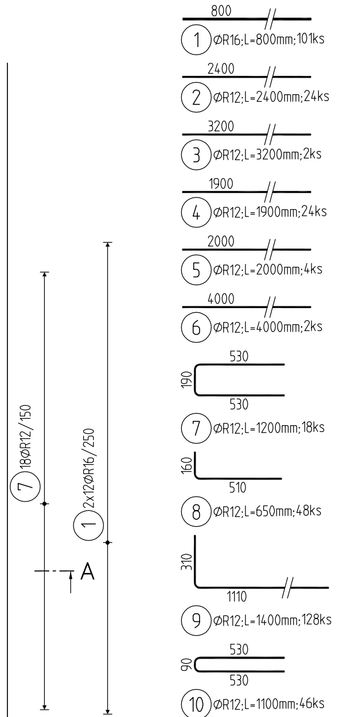

800
1 ØR16;L=800mm;101ks
2400
2 ØR12;L=2400mm;24ks
3200
3 ØR12;L=3200mm;2ks
1900
4 ØR12;L=1900mm;24ks
2000
5 ØR12;L=2000mm;4ks
4000
6 ØR12;L=4000mm;2ks
530
190
530
7 ØR12;L=1200mm;18ks
160
510
8 ØR12;L=650mm;48ks
310
1110
9 ØR12;L=1400mm;128ks
90
530
530
10 ØR12;L=1100mm;46ks
820
310
820
11 ØR12;L=1900mm;38ks
830
340
830
12 ØR12;L=1950mm;28ks

PÄTKA P1 – 1000/1000/600
PÔDORYS
M 1:25

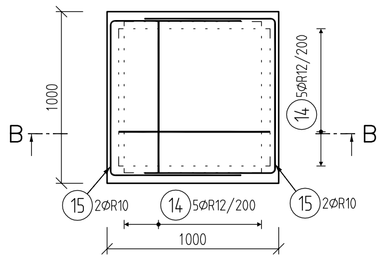

REZ B–B
M 1:25

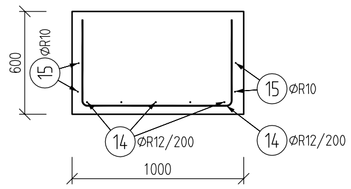

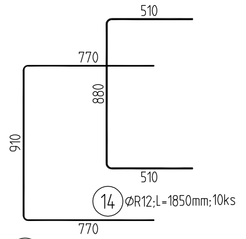

15 ØR10;L=2400mm;4ks

DET 1 – 4x
TYPICKÉ PREVIAZANIE ROHOV
M 1:50

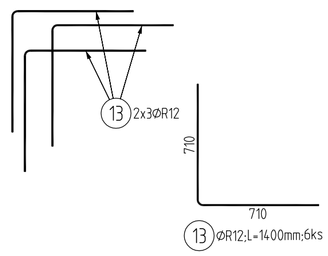

13 ØR12;L=1400mm;6ks

DIŠTANČNÁ PODLOŽKA PRE HORNÚ VÝSTUŽ

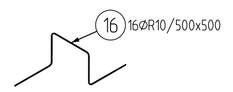

– PRESNÝ TYP PODLA ZVYKU DODÁVATELA

POZNÁMKY:
- PRED OBJEDNANÍM VÝZTUŽE SKONTROLOVAŤ ROZMERY KONŠTRUKCIE A PRÍPADNE PRISPÔSOBIŤ VÝSTUŽE AKTUÁLNYM ROZMEROM
- SPODNÚ VÝSTUŽ STYKOVAŤ NAD PODPOROU, HORNÚ V POLI
- MIN. PRESAH VÝSTUŽE 50ø

BETÓN: C20/25 ZÁKLADY

NÁVR PODLA: STN EN 206–1
KONZISTENCIA: S3
KRYTIE: 40 mm

OCEL: (R) B500A, B

UVADZANE DLZKY SU VZTAZENE K VONKAJSIEMU LICU PRUTOV
POLOMERY OBLÚKOV SÚ POLOMERY OHÝBACÍCH TRŇOV,
NEZNAČENÉ POLOMERY SÚ 1/2 Dr,min (TAB. 20).
NEZNAČENÉ ÚHLY SÚ 45°, 90° resp 180°.
CELKOVÉ DLŽKY VLOŽIEK SÚ STRIŽNÉ DLŽKY.
ROVNÉ VLOŽKY SÚ VO VÝKAZE OZNAČENÉ '*'.

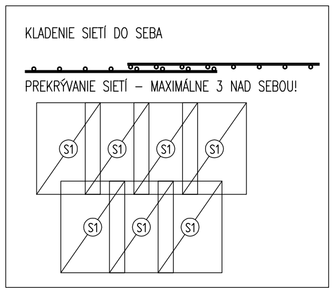

KS1
- KARI SIEŤ 8/8–100/100
- dĺžka presahu min. 3 oká
- max. 3 siete nad sebou
- Celkom m2 = 2x5=10
  +40% presahy = 14 m2
- Celkom kg = 120

KS2
- KARI SIEŤ 8/8–150/150
- dĺžka presahu min. 3 oká
- max. 3 siete nad sebou
- Celkom m2 = 2x8=16
  +40% presahy = 23 m2
- Celkom kg = 125

VÝKAZ VÝZTUŽE

Pol	Profil	Delka [mm]	ks	R 10	R 12	R 16
*1	R 16	800	101			80.8
*2	R 12	2400	24		57.6	
*3	R 12	3200	2		6.4	
*4	R 12	1900	24		45.6	
*5	R 12	2000	4		8.0	
*6	R 12	4000	2		8.0	
7	R 12	1200	18		21.6	
8	R 12	650	48		31.2	
9	R 12	1400	128		179.2	
10	R 12	1100	46		50.6	
11	R 12	1900	38		72.2	
12	R 12	1950	28		54.6	
13	R 12	1400	24		33.6	
14	R 12	1850	10		18.5	
15	R 10	2400	4	9.6		
16	R 10	1100	16	17.6		
CELKOVA DELKA [m]				27.2	587.1	80.8
HMOTNOST [kg]				16.8	521.2	127.5
CELKOVA HMOTNOST [kg]						665.5

REZ A–A
M 1:25

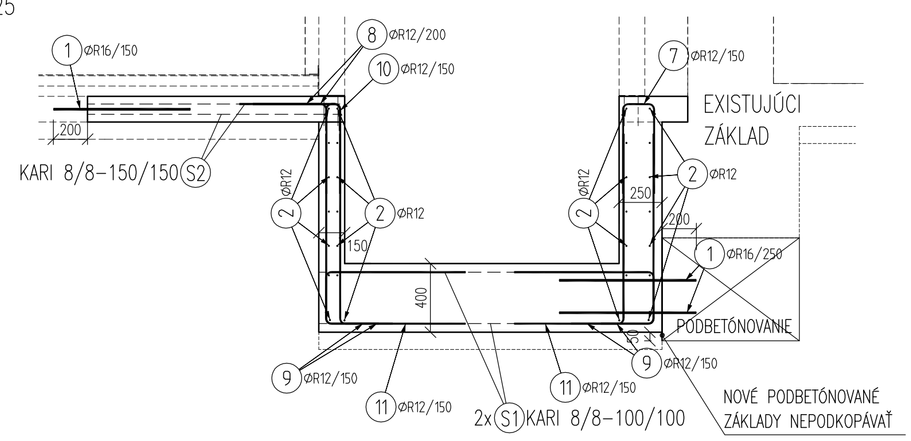

SCHEMA VÝSTUŽE

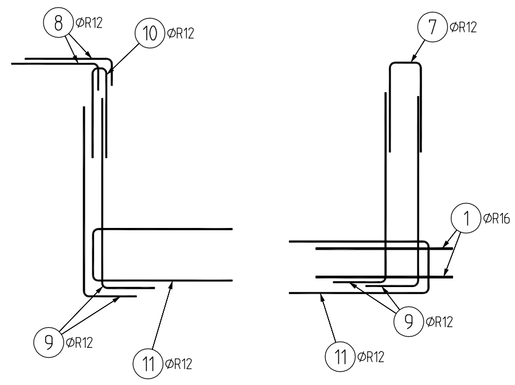

VYPRACOVAL	Ing. ZOLTÁN LACZKO	STRAENGE s.r.o.	
ZODP. PROJEKTANT	Ing. ZOLTÁN LACZKO	tel.: +421 908 618 700 zoltan.laczko@straenge.sk	
INVESTOR	OBEC ZVONČÍN, ZVONČÍN č. 82, PSČ.: 919 01 ZVONČÍN		
MIESTO STAVBY	ZVONČÍN 7, 940/1, 940/3	DÁTUM	02/2023
		STUPEŇ	SP+RS
NÁZOV STAVBY ZNÍŽENIE ENERGITECKEJ NÁROČNOSTI BUDOVY OcÚ S KULTÚRNYM DOMOM ZVONČIN		Č.ZÁKAZKY	293/22
STATIKA		FORMÁT	6xA4
OBSAH TVAR A VYSTUŽENIE ZÁKLADOV VÝŤAHU		MIERKA 1:25	Č.VÝKRESU S 01