

## LEGENDA ÚPN OBCE

STAV	NÁVRH	VÝHLAD	
			HRANICA KATASTRÁLNEHO ÚZEMIA
			HRANICA ZASTAVANÉHO ÚZEMIA
			HRANICA ROZVOJOVÝCH LOKALÍT
			OZNAČENIE ROZVOJOVÝCH LOKALÍT
			FUNKČNÉ PLOCHY
			PLOCHY SÚKROMNEJ, VEREJNEJ A KRAJINNEJ ZELENÉ
			CESTY, MIESTNE A ÚČELOVÉ KOMUNIKÁCIE
			SMEROVANIE CIEST III. TRIEDY
			HRANICE OCHRANNÝCH PÁSIEM DOPRAVNEJ INFRAŠTRUKTÚRY
			PLOCHY TECH. VYBAVENIA VODNÉHO HOSPODÁRSTVA
			OBECNÝ VODOVOD
			ZÁSOBOVACÍ VODOVOD - NADRADENÝ SYSTÉM
			PRIVÁDZACÍ VODOVOD - NADRADENÝ SYSTÉM
			ZEMNÝ VODOJEM - NADRADENÝ SYSTÉM
			VODOMERNÁ ŠACHTA
			VEŽOVÝ VODOJEM S VÝTLAČNÝM POTRUBÍM
			KANALIZÁCIA GRAVITAČNÁ OBECNÁ
			KANALIZÁCIA TLAKOVÁ OBECNÁ
			ČERPACIA STANICA SPLAŠKOVÝCH VÔD
			HRANICA CENTRÁLNEJ ZÓNY OBCE

## ZMENA 05/2016

NÁVRH

- ZMENA SMEROVANIA CYKLOTRASY PODĽA ZMENY 05/2016
- SMEROVANIE CYKLOTRASY PODĽA PŮVODNÉHO ÚPN-O
- SMEROVANIE CYKLOTRASY PODĽA PŮVODNÉHO ÚPN-O - ZRUŠENÉ

## ZMENA 05/2016 - ČISTOPIS


ÚZEMNÝ PLÁN OBCE

# ZVONČÍN

VÝKRES RIEŠENIA VEREJNÉHO  
TECHNICKÉHO VYBAVENIA  
VODNÉ HOSPODÁRSTVO - LEGENDA



OBJEDNÁVATEĽ: OBEC ZVONČÍN  
HL. RIEŠITEĽ: ING. ARCH. EVA KRUPOVÁ  
VYPRACOVAL: ING. JÁN ŠPRINKA  
SPRACOVANÉ: FEBRUÁR, 2017

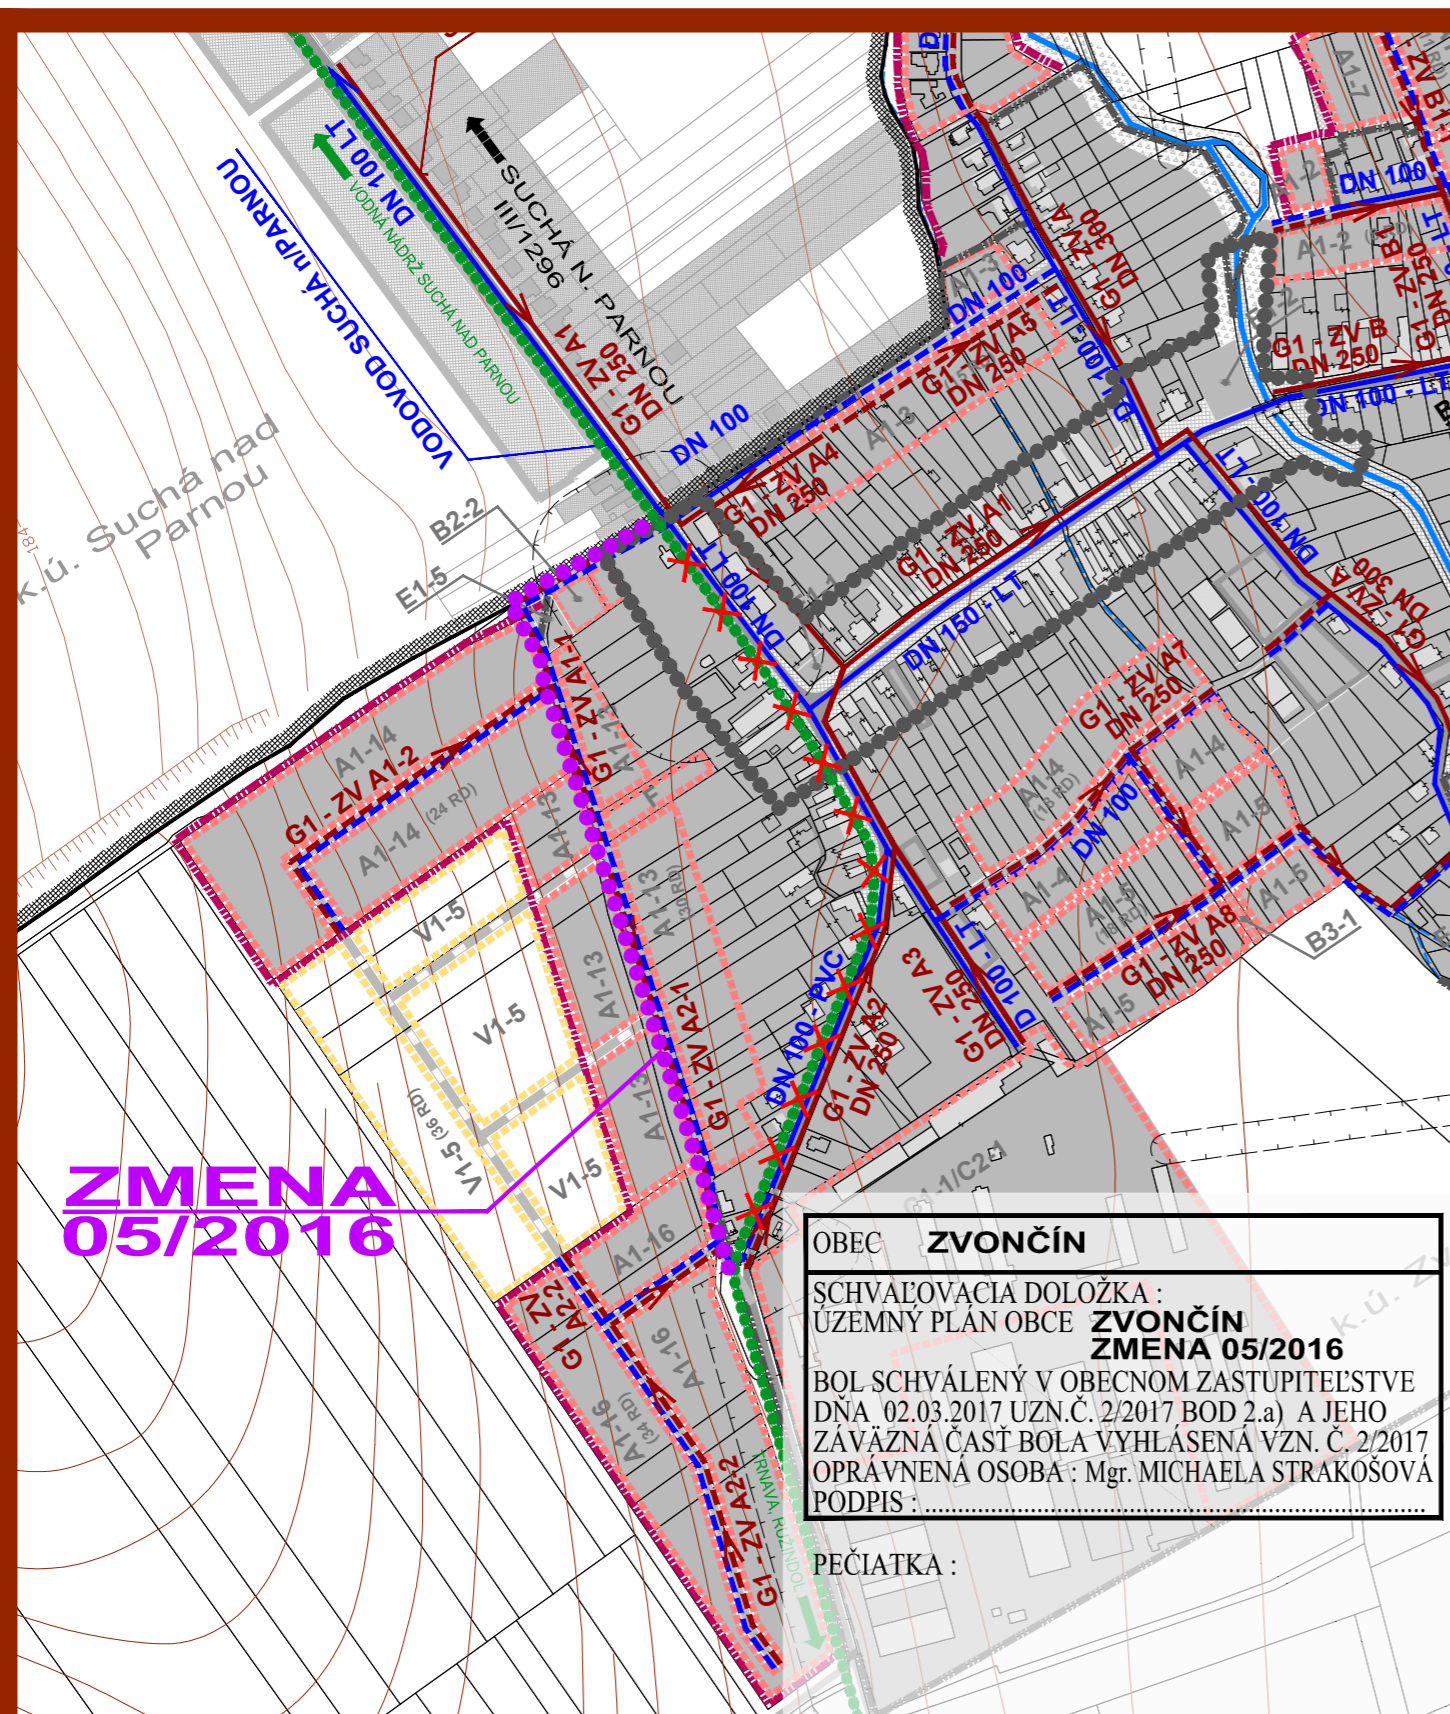

**ZMENA  
05/2016**

OBEC **ZVONČÍN**  
SCHVAĽOVACIA DOLOŽKA :  
ÚZEMNÝ PLÁN OBCE **ZVONČÍN**  
**ZMENA 05/2016**  
BOL SCHVÁLENÝ V OBECNOM ZASTUPITELSTVE  
DŇA 02.03.2017 UZN.Č. 2/2017 BOD 2.a) A JEHO  
ZÁVÄZNÁ ČASŤ BOĽA VYHLÁSENÁ VZN. Č. 2/2017  
OPRÁVNENÁ OSOBA : Mgr. MICHAELA STRAKOŠOVÁ  
PODPIS :

PEČIATKA :

## ZMENA 05/2016 - ČISTOPIS

ÚZEMNÝ PLÁN OBCE

# ZVONČÍN

VÝKRES RIEŠENIA VEREJNÉHO  
TECHNICKÉHO VYBAVENIA  
VODNÉ HOSPODÁRSTVO - PO ZMENE



OBJEDNÁVATEĽ: OBEC ZVONČÍN  
HL. RIEŠITEĽ: ING. ARCH. EVA KRUPOVÁ  
VYPRACOVAL: ING. JÁN ŠPRINKA  
SPRACOVANÉ: FEBRUÁR, 2017

M 1 : 5 000

M 1 : 5 000