


OBEC **ZVONČÍN**
 SCHVAĽOVACIA DOLOŽKA :
 ÚZEMNÝ PLÁN OBCE **ZVONČÍN**
ZMENA 06/2019
 BOL SCHVÁLENÝ V OBEČNOM ZASTUPITEĽSTVE
 DŇA 15.06.2020 UZN.Č. 25/2020 BOD 2.a) A JEHO
 ZÁVÄZNÁ ČASŤ BOLA VYHLÁSENÁ VZN. Č. 1/2020
 OPRÁVNENÁ OSOBA : Mgr. KATARINA DUDÁŠOVA
 PODPIS :

PEČIATKA :

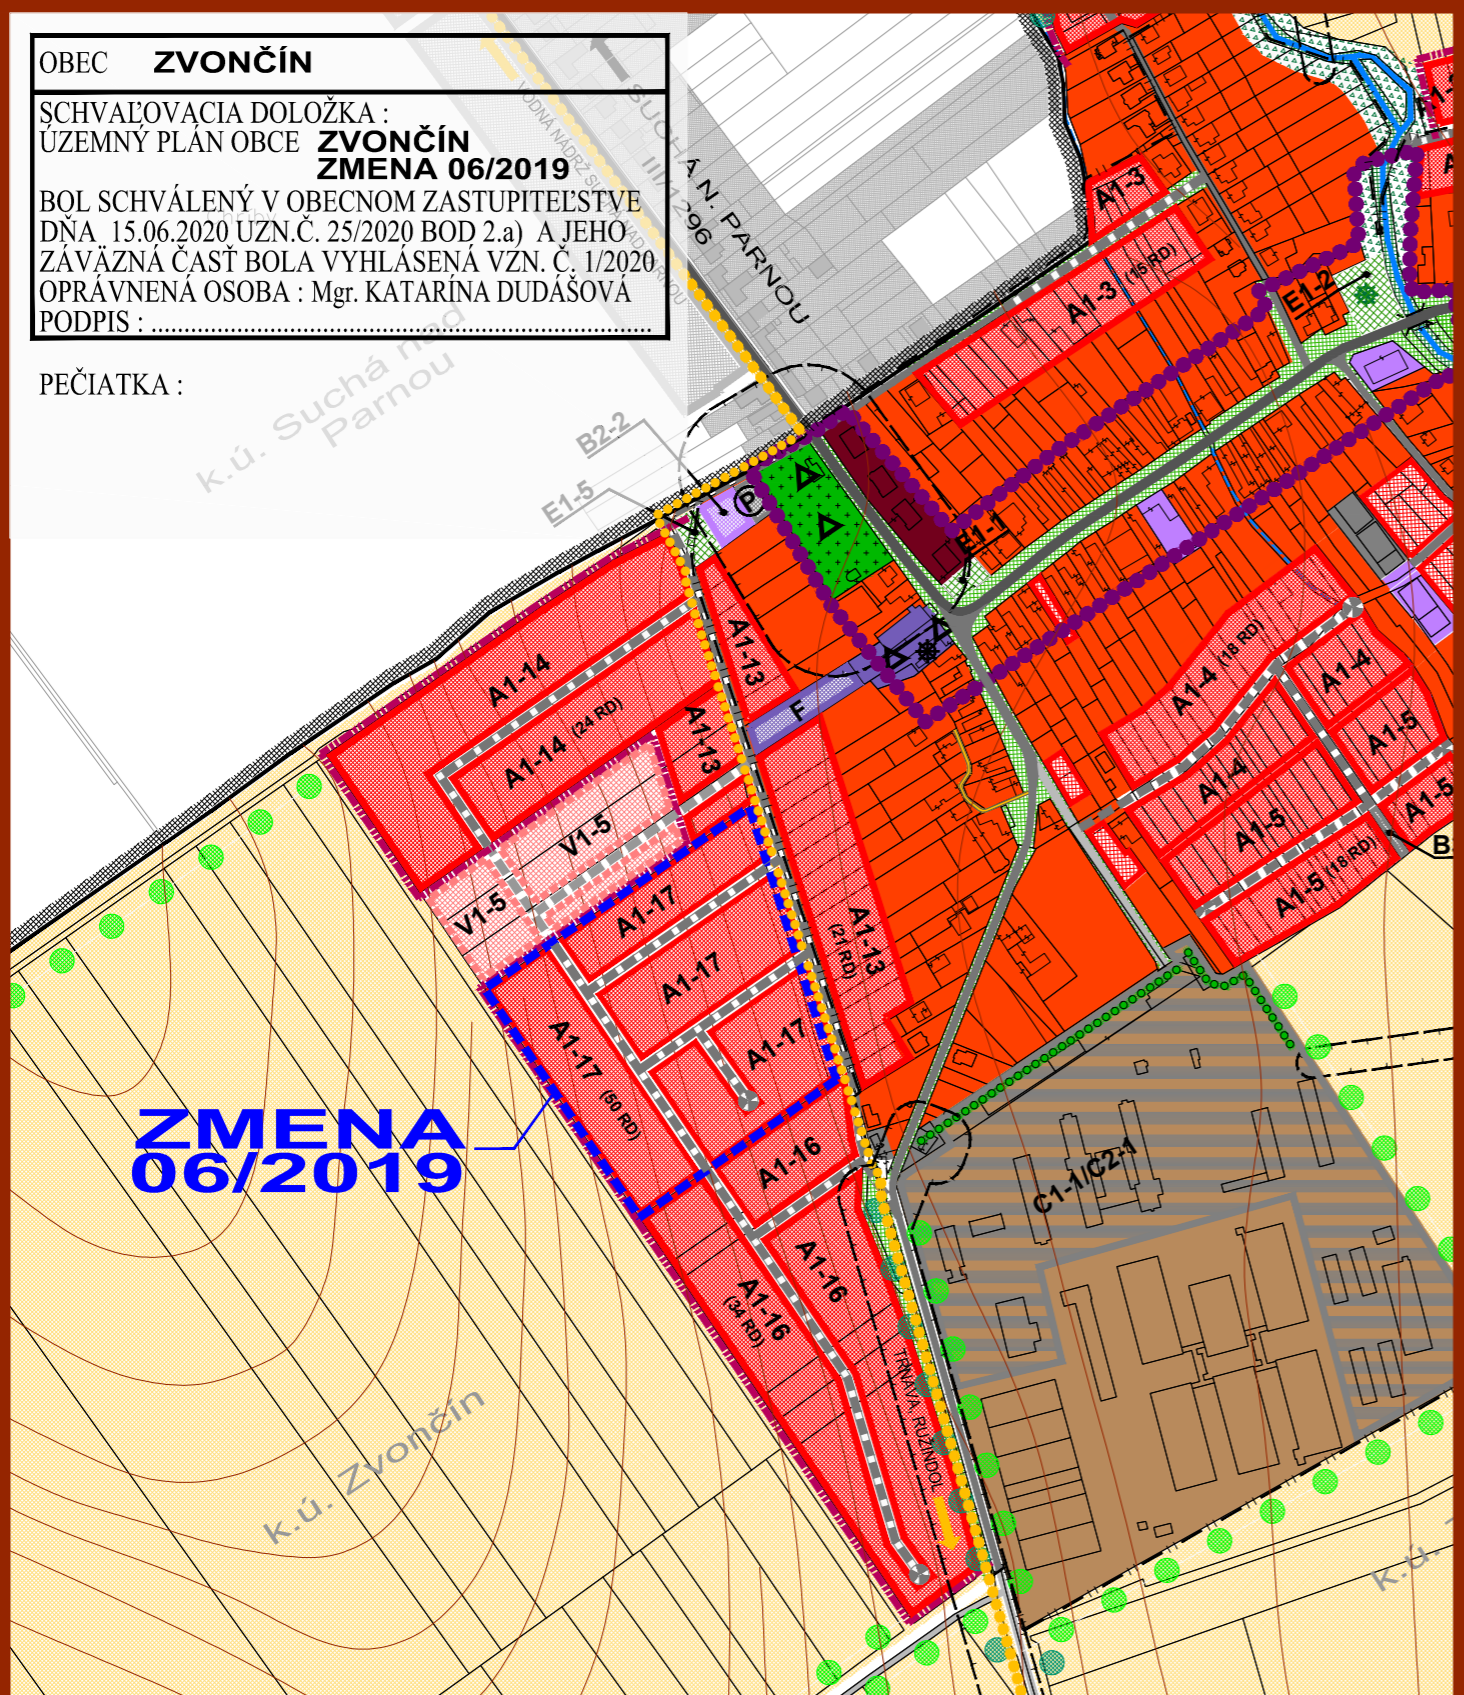

ZMENA 06/2019 - ČISTOPIS
ÚZEMNÝ PLÁN OBCE
ZVONČÍN

KOMPLEXNÝ VÝKRES
 PRIESTOROVÉHO USPORIADANIA
 A FUNKČNÉHO VYUŽÍVANIA ÚZEMIA



OBJEDNÁVATEĽ: OBEC ZVONČÍN
 HL. RIEŠITEĽ: ING. ARCH. EVA KRUPOVÁ
 SPRACOVANÉ: APRÍL, 2020

LEGENDA ÚPN OBCE

STAV	NÁVRH	VÝHLAD		STAV	NÁVRH	VÝHLAD	
			HRANICA KATASTRÁLNEHO ÚZEMIA				PLOCHY ORNEJ PÓDY - 3 NAJLEPŠIE BONITY
			HRANICA ZASTAVANÉHO ÚZEMIA				PLOCHY ORNEJ PÓDY - OSTATNÉ BONITY
			PLOCHY NÍZKOPODLAŽNEJ BYTOVEJ ZÁSTAVBY- RD				VODNÉ PLOCHY A TOKY
			PLOCHY VIACPODLAŽNEJ BYTOVEJ ZÁSTAVBY- BYTOVÉ DOMY				CESTY III. TRIEDY
			PLOCHY NEKOMERČNEJ OBČIANSKEJ VYBAVENOSTI				MIESTNE KOMUNIKÁCIE
			PLOCHY KOMERČNEJ OBČIANSKEJ VYBAVENOSTI				POLNÉ CESTY, ÚČELOVÉ KOMUNIKÁCIE
			PLOCHY POĽNOHOSPODÁRSKEJ VÝROBY A POĽNOHOSP. SLUŽIEB				KOMUNIKÁCIE PRE PEŠÍCH
			PLOCHY FUNKČNE ZMIEŠANÉ-POĽNOHOSPODÁRSKA A NEPOĽNOHOSPODÁRSKA VÝROBA				SMEROVANIE CYKLOTRASY
			PLOCHY ŠPORTOVÝCH ZARIADENÍ				SÚVISLÉ PARKOVACIE PLOCHY
			PLOCHY REKREÁCIE				PLOCHY TECH. VYBAVENIA VODNÉHO HOSPODÁRSTVA
			PLOCHY VEREJNEJ ZELENE - CINTORÍNY				ZEMNÝ VODOJEM / VEŽOVÝ VODOJEM
			PLOCHY VEREJNEJ ZELENE - SÚVISLEJ A ROZPTÝLENEJ				HRANICA PÁSMA HYGIENICKEJ OCHRANY POĽNOHOSP. OBJEKTOV
			PLOCHY KRAJINEJ ZELENE - NELESNÉ DREVINNÉ PORASTY				HRANICE OCHRANNÝCH PÁSIEM DOPRAVNÝCH A TECH. INFRAŠTRUKTÚRY
			PLOCHY ZELENE - TRVÁLÉ TRÁVNE PORASTY				DETSKÉ IHRISKO
			PLOCHY ZELENE - SADY, VINICE, ZÁHRADKY				OBJEKT PAMIATKOVÉHO ZÁUJMU
			IZOLAČNÁ ZELENÁ LÍNOVÁ				HRANICA CENTRÁLNEJ ZÓNY OBCE
			INTERAKČNÝ PRVOK LÍNOVÝ				

ZMENA 06/2019

	HRANICA RIEŠENÉHO ÚZEMIA ZMENY 06/2019
NÁVRH	
	HRANICA ZASTAVANÉHO ÚZEMIA
	PLOCHY NÍZKOPODLAŽNEJ BYTOVEJ ZÁSTAVBY- RD
	MIESTNE KOMUNIKÁCIE

ZMENA 06/2019 - ČISTOPIS
ÚZEMNÝ PLÁN OBCE
ZVONČÍN

KOMPLEXNÝ VÝKRES
 PRIESTOROVÉHO USPORIADANIA
 A FUNKČNÉHO VYUŽÍVANIA ÚZEMIA



OBJEDNÁVATEĽ: OBEC ZVONČÍN
 HL. RIEŠITEĽ: ING. ARCH. EVA KRUPOVÁ
 SPRACOVANÉ: APRÍL, 2020