


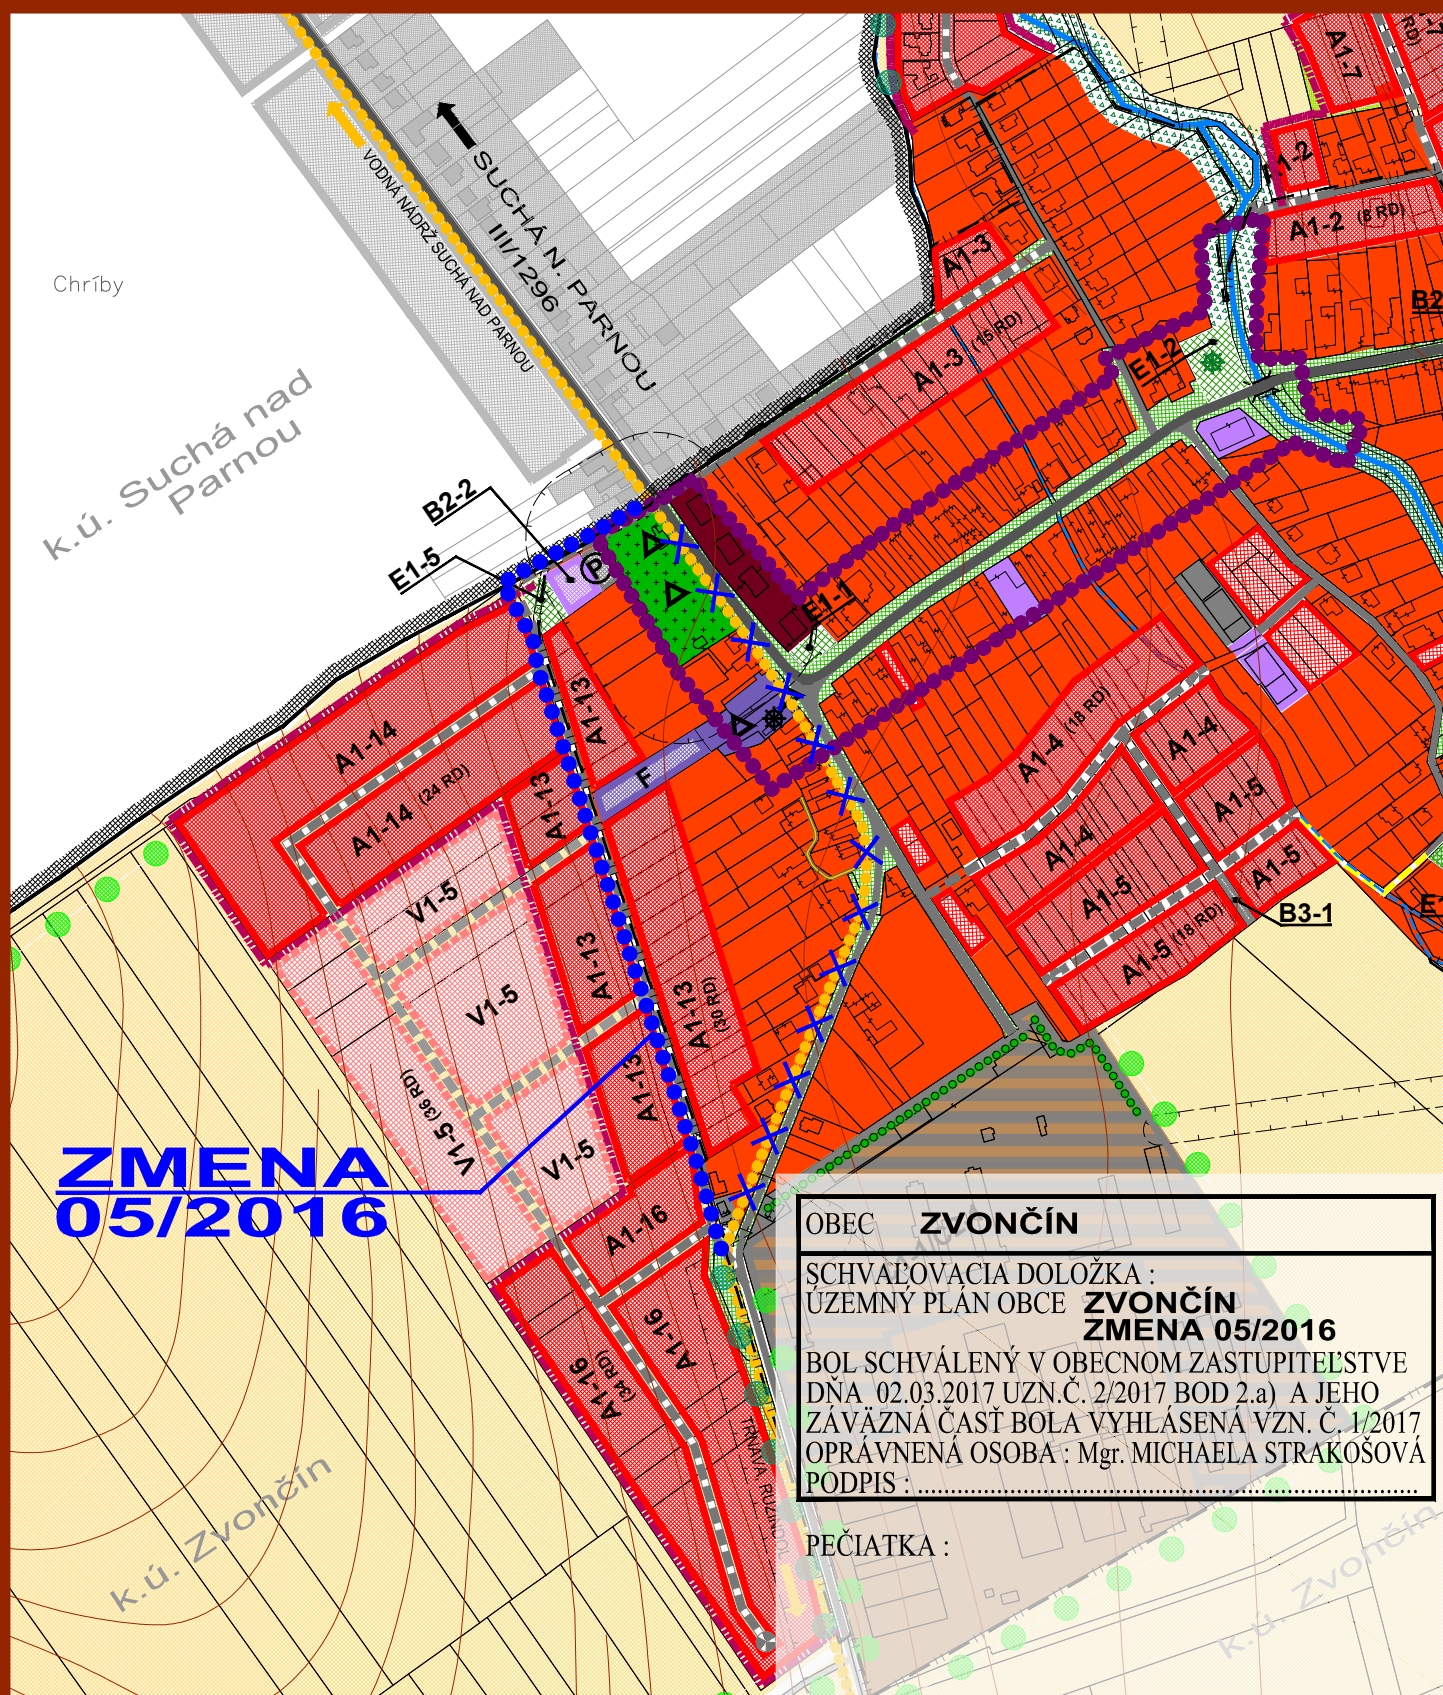

ZMENA 05/2016 - ČISTOPIS ÚZEMNÝ PLÁN OBCE ZVONČÍN

KOMPLEXNÝ VÝKRES
PRIESTOROVÉHO USPORIADANIA
A FUNKČNÉHO VYUŽÍVANIA ÚZEMIA - **PO ZMENE**



OBJEDNÁVATEĽ: OBEC ZVONČÍN
 HL. RIEŠITEĽ: ING. ARCH. EVA KRUPOVÁ
 SPRACOVANÉ: FEBRUÁR, 2017

LEGENDA ÚPN OBCE

STAV	NÁVRH	VÝHLAD	
			HRANICA KATASTRÁLNEHO ÚZEMIA
			HRANICA ZASTAVANÉHO ÚZEMIA
			PLOCHY NÍZKOPODLAŽNEJ BYTOVEJ ZÁSTAVBY- RD
			PLOCHY VIACPODLAŽNEJ BYTOVEJ ZÁSTAVBY- BYTOVÉ DOMY
			PLOCHY NEKOMERČNEJ OBČIANSKEJ VYBAVENOSTI
			PLOCHY KOMERČNEJ OBČIANSKEJ VYBAVENOSTI
			PLOCHY POĽNOHOSPODÁRSKEJ VÝROBY A POĽNOHOSP. SLUŽIEB
			PLOCHY FUNKČNE ZMIEŠANÉ-POĽNOHOSPODÁRSKA A NEPOĽNOHOSPODÁRSKA VÝROBA
			PLOCHY ŠPORTOVÝCH ZARIADENÍ
			PLOCHY REKREÁCIE
			PLOCHY VEREJNEJ ZELENÉ - CINTORÍNY
			PLOCHY VEREJNEJ ZELENÉ - SÚVISLEJ A ROZPTÝLENEJ
			PLOCHY KRAJINNEJ ZELENÉ - NELESNÉ DREVINNÉ PORASTY
			PLOCHY ZELENÉ - TRVÁLÉ TRÁVNE PORASTY
			PLOCHY ZELENÉ - SADY, VINICE, ZÁHRADKY
			IZOLAČNÁ ZELENÁ LÍNIOVÁ
STAV	NÁVRH	VÝHLAD	
			PLOCHY ORNEJ PÔDY - 3 NAJLEPŠIE BONITY
			PLOCHY ORNEJ PÔDY - OSTATNÉ BONITY
			VODNÉ PLOCHY A TOKY
			CESTY III. TRIEDY
			MIESTNE KOMUNIKÁCIE
			POLNÉ CESTY, ÚČELOVÉ KOMUNIKÁCIE
			KOMUNIKÁCIE PRE PEŠÍCH
			SÚVISLÉ PARKOVACIE PLOCHY
			PLOCHY TECH. VYBAVENIA VODNÉHO HOSPODÁRSTVA
			ZEMNÝ VODOJEM / VEŽOVÝ VODOJEM
			HRANICA PÁSMA HYGIENICKEJ OCHRANY POĽNOHOSP. OBJEKTŮ
			HRANICE OCHRANNÝCH PÁSIEM DOPRAVNEJ A TECH. INFRAŠTRUKTÚRY
			DETSKÉ IHRISKO
			OBJEKT PAMIATKOVÉHO ZÁUJMU
			HRANICA CENTRÁLNEJ ZÓNY OBCE
			INTERAKČNÝ PRVOK LÍNIOVÝ

ZMENA 05/2016

NÁVRH

- ZMENA SMEROVANIA CYKLOTRASY PODĽA ZMENY 05/2016
- SMEROVANIE CYKLOTRASY PODĽA PÔVODNÉHO ÚPN-O
- SMEROVANIE CYKLOTRASY PODĽA PÔVODNÉHO ÚPN-O - ZRUŠENÉ

ZMENA 05/2016 - ČISTOPIS ÚZEMNÝ PLÁN OBCE ZVONČÍN

KOMPLEXNÝ VÝKRES
PRIESTOROVÉHO USPORIADANIA
A FUNKČNÉHO VYUŽÍVANIA ÚZEMIA - **LEGENDA**



OBJEDNÁVATEĽ: OBEC ZVONČÍN
 HL. RIEŠITEĽ: ING. ARCH. EVA KRUPOVÁ
 SPRACOVANÉ: FEBRUÁR, 2017