


KOORDINAČNÁ SITUÁCIA

M = 1:250

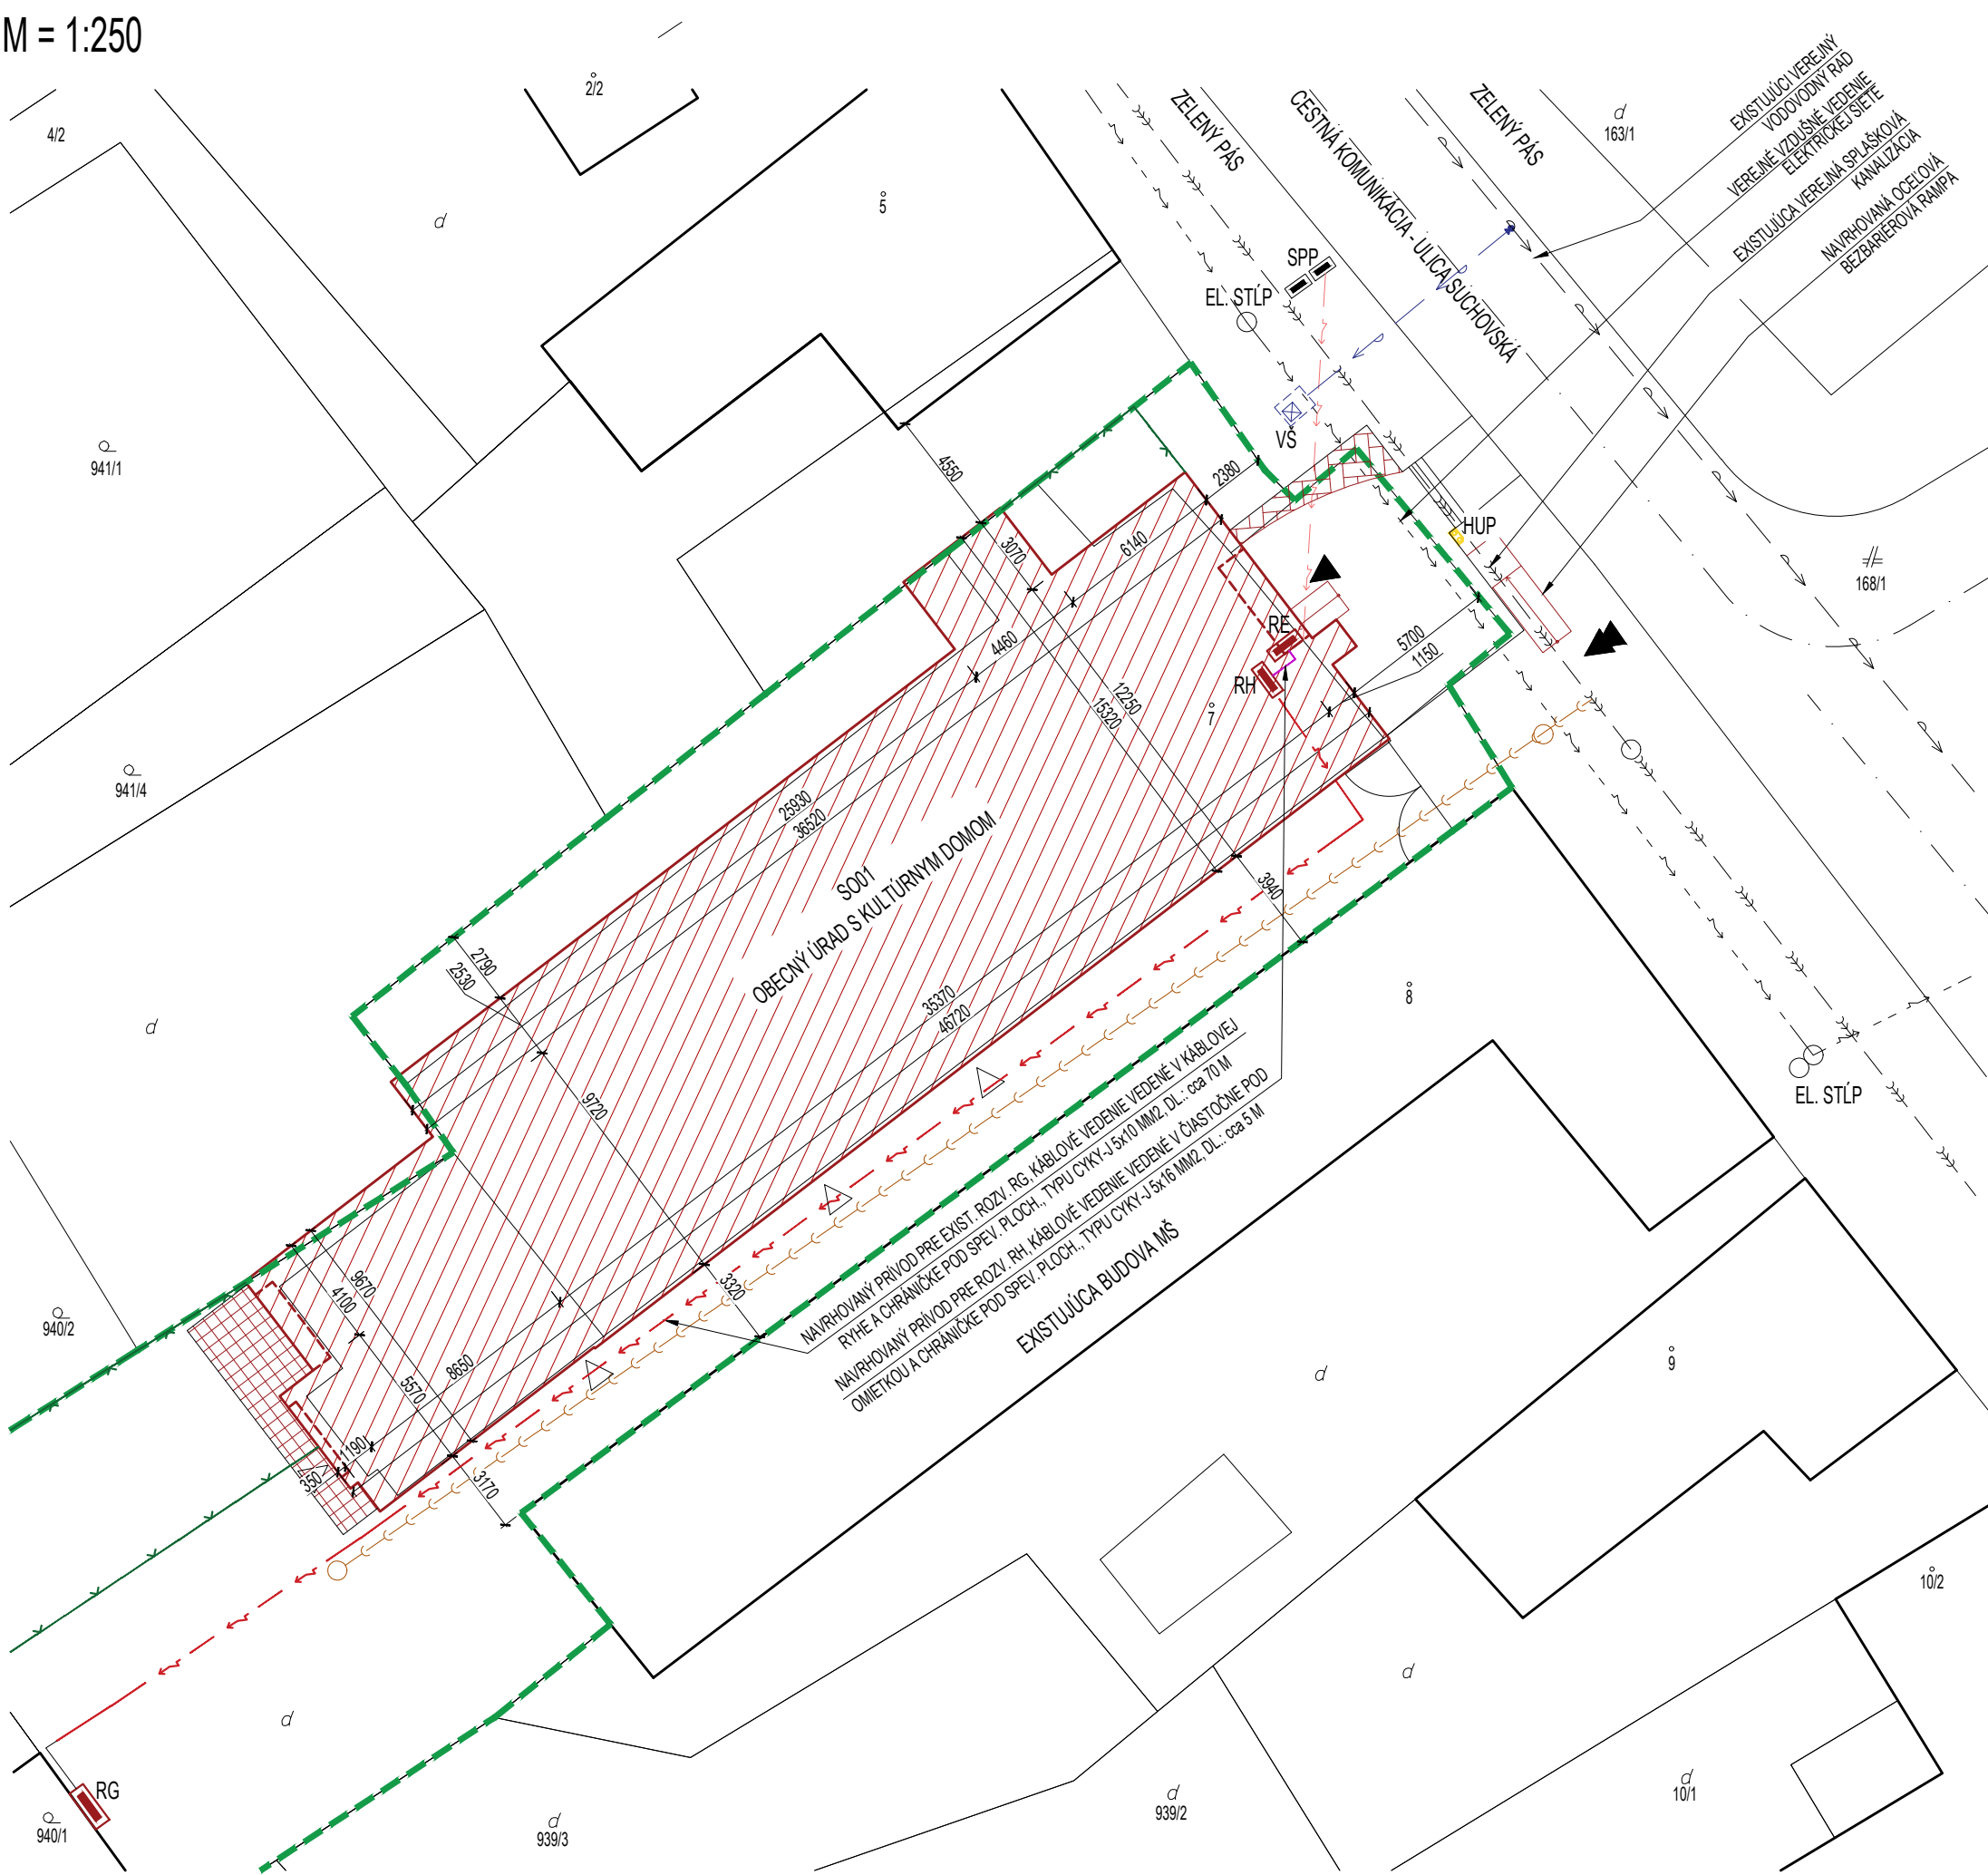

LEGENDA

- EXISTUJÚCA STUPNÁ TERASA - MRAZUVZDORNÁ, PROTIŠMYKOVÁ KERAMICKÁ DLAŽBA
- EXISTUJÚCA SPEVNENÁ PLOCHA S NAVRHOVANOU MRAZUVZDORNOU PROTIŠMYKOVOU KERAMICKOU DLAŽBOU
- EXISTUJÚCE OKOLITÉ STAVEBNÉ OBJEKTY
- OS CESTNEJ KOMUNIKÁCIE
- HRANICA POZEMKU / PARCELY NA ZÁKLADE KATASTRÁLNEJ MAPY
- EXISTUJÚCE OPLOTENIE POZEMKU
- EXISTUJÚCI VEREJNÝ VODOVODNÝ RAD
- EXISTUJÚCA VODOVODNÁ PRÍPOJKA
- EXISTUJÚCA VEREJNÁ SPLAŠKOVÁ KANALIZÁCIA
- EXISTUJÚCE KANALIZAČNÉ POTRUBIE, SPLAŠKOVÁ KANALIZÁCIA VEDIE V ZEMI
- EXISTUJÚCE VZDUŠNÉ VEDENIE ELEKTRICKEJ ENERGIE
- EXISTUJÚCA ELEKTRICKÁ PRÍPOJKA VEDENÁ V ZEMI
- NAVRHOVANÝ PRÍVOD PRE ROZVÁDZAČ RG - CYKY-J 5x10 MM²
- NAVRHOVANÝ PRÍVOD PRE ROZVÁDZAČ RH - CYKY-J 5x16 MM²
- EXISTUJÚCA VODOMERNÁ ŠACHTA - POLOHA NEPREVERENÁ
- EXISTUJÚCA PRÍPOJKOVÁ SKRIŇA
- ELEKTROMEROVÝ ROZVÁDZAČ
- NAVRHOVANÝ HLAVNÝ ROZVÁDZAČ
- EXISTUJÚCI ELEKTROMEROVÝ ROZVÁDZAČ
- EXISTUJÚCA MERACIA A REGUL. STANICA PLYNU
- HLAVNÝ VSTUP DO OBCENÉHO ÚRADU / KULTÚRNEHO DOMU
- VEDLAJŠÍ VSTUP DO OBCENÉHO ÚRADU / KULTÚRNEHO DOMU
- HLAVNÝ VJAZD NA POZEMOK OBCENÉHO ÚRADU / KULTÚRNEHO DOMU

POZNÁMKA

NEDÔJDE K ZÁSAHU STAVEBNÝCH INŽINIERSKÝCH SIETÍ
OBRYŠ OBJEKTU JE NAKRESLENÝ SPOLU S TEPELNOU IZOLÁCIOU HR.: 150 MM
PRESNÝ ROZSAH BETÓNOVEJ SPEVNENEJ PLOCHY SA URČÍ NA ZÁKLADE PREDREALIZAČNÝCH PRÁČ
PRED ZAČIATKOM STAVEBNÝCH PRÁČ JE NUTNÉ VYTÝČENIE VŠETKÝCH INŽINIERSKÝCH SIETÍ PODĽA STN 730423
PRI SÚBEHU A KRIŽOVANÍ VEDENÍ INŽINIERSKÝCH SIETÍ MUSIA BYŤ DODRŽANÉ ODSUPOVÉ VZDIALENOSTI V ZMYSLE PLATNÝCH PREDPISOV
PRED ZAHÁJENÍM STAVEBNÝCH PRÁČ JE NUTNÉ STANOVENIE PRESNEJ HRANICE MEDZI SPOLOČNEJ PARCELY Č.: 5; NAKOLKO STAVBA PODĽA AKTUÁLNEHO KATASTRA SA NACHÁDZA NA SPOLOČNEJ HRANICI. V TOMTO PRÍPADE JE NUTNÉ SÚHLASNÉ STANOVISKO OD VLASTNÍKU SUSEDNÝCH PARCIEL

PROJEKTOVÁ DOKUMENTÁCIA JE SÚČASŤOU ARCHITEKTONICKÉHO DIELA A PODLEHA AUTORSKÉMU ZÁKONU Č.185/2015 Z.Z. PREZENTOVANÉ TECHNICKÉ VÝKRESY A VŠETKY TEXTOVÉ SÚČASTI PROJEKTU DEFINUJÚ DIELO, ALEBO JEHO ČASŤ. Z TOHO TITULU JE PROJEKT DUŠEVNÝM MAJETKOM AUTORA A PRETO POUŽÍVAŤ, ROZMNOŽOVAŤ A PUBLIKOVAŤ HO MOŽNO IBA SO SÚHLASOM AUTORA. ZMENY V PROJEKTE JE MOŽNÉ VYKONAŤ IBA S PÍSMOBNÝM SÚHLASOM AUTORA!

0,000 = 162,000 M N.M.
PROJEKT PRE VYDANIE STAVEBNÉHO POVOLENIA NENAHŔADZA REALIZAČNÝ PROJEKT !

AUTOR	ING. ROMAN HANÁK, aut. ing.	NÁZOV STAVBY	STAVEBNÍK	
PROJEKTANT STAVBY	ING. ROMAN HANÁK, aut. ing.	ZNÍŽENIE ENERGETICKEJ NÁROČNOSTI BUDOVY OcÚ S KULTÚRNYM DOMOM ZVONČÍN	OBEC ZVONČÍN, ZVONČÍN č. 82, 919 01 ZVONČÍN	
ZODPOVEDNÝ PROJEKTANT	ING. ROMAN HANÁK, aut. ing.		MIESTO STAVBY ZVONČÍN	KATASTRÁLNE ÚZEMIE ZVONČÍN
VYPRACOVAL	BC. ZOLTÁN KARDOS		PARCELA ČÍSLO 7, 940/1, 940/3	STUPEŇ PROJEKT PRE VYDANIE STAVEBNÉHO POVOLENIA
 HR-PROJECT, s.r.o. ING. ROMAN HANÁK, aut. ing., BUDOVATEĽSKÁ 1159/10, 925 72 SELICE, MOBIL.: 0949 550 762 web.: www.hrproject.sk, e-mail: info@hrproject.sk		OBJEKT / ČASŤ PROJEKTU SO01 - OBCENÝ ÚRAD S KULTÚRNYM DOMOM ARCHITEKTÚRA	DÁTUM AUGUST 2022	ARCHÍVNE ČÍSLO 24/2022
		OBSAH VÝKRESU KOORDINAČNÁ SITUÁCIA	FORMÁT 500 x 297	MIERKA 1 : 250
				Č. VÝK. A02