



PÔDORYS 2.NP

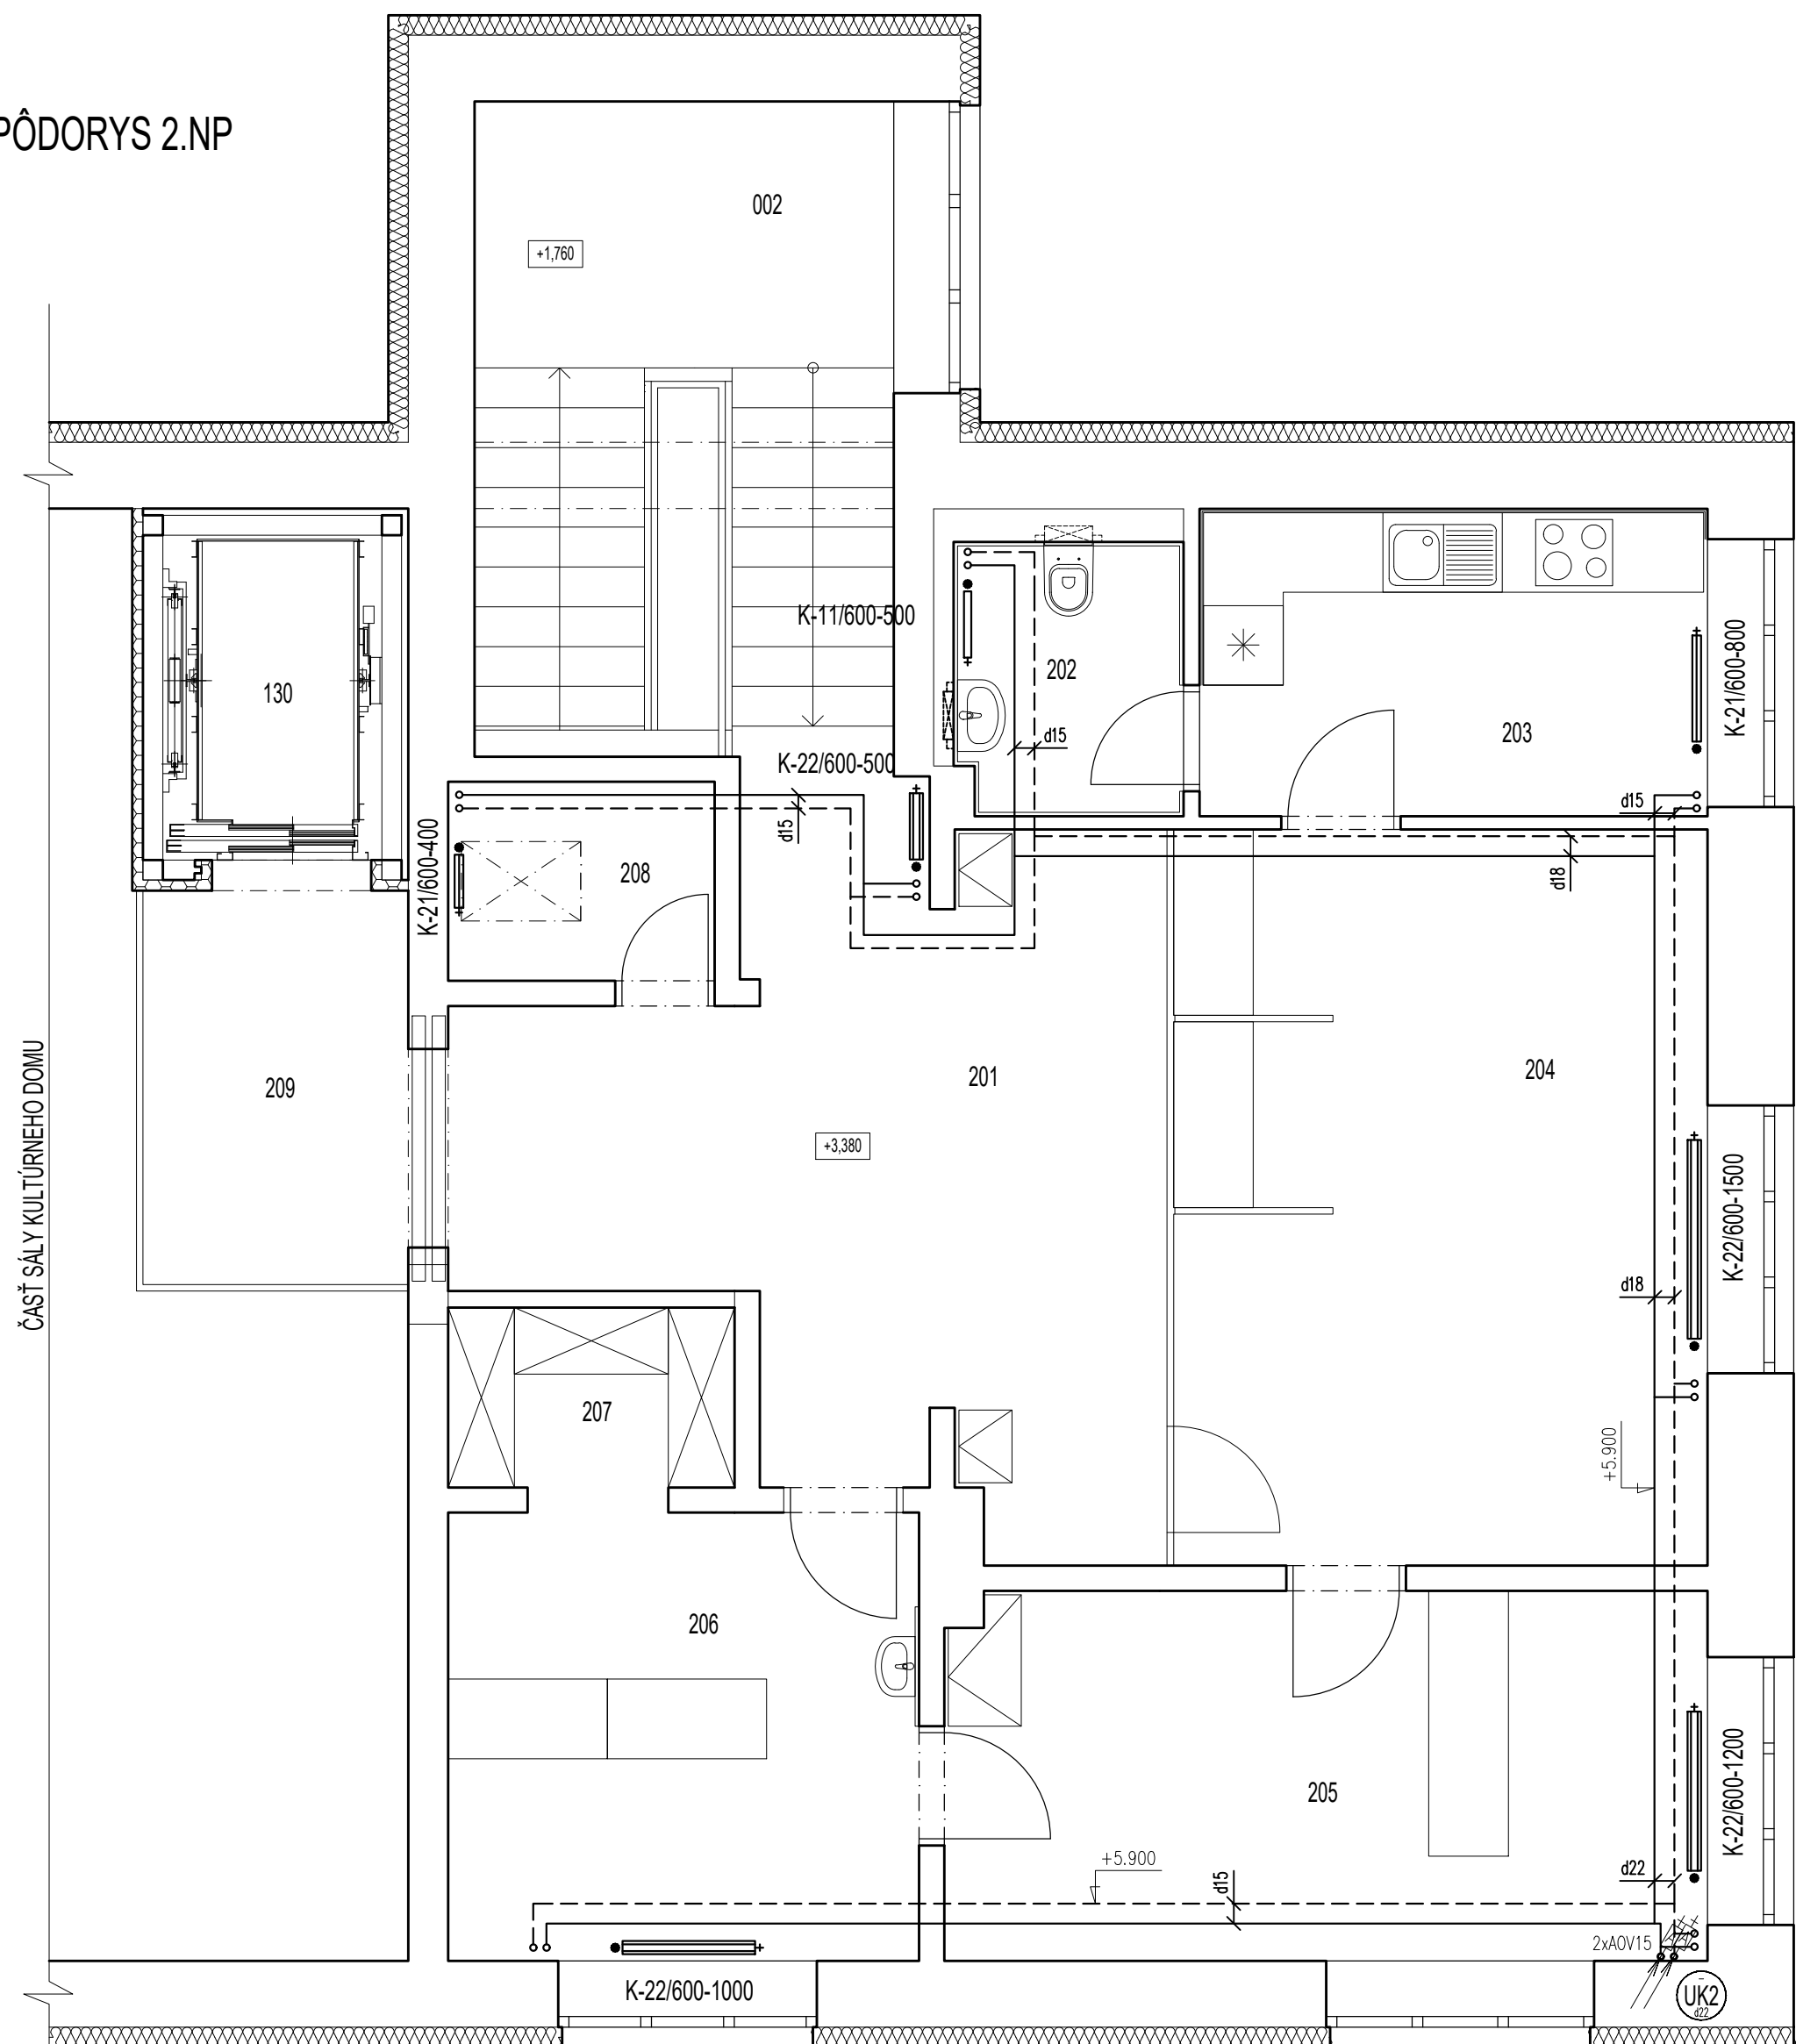

PÔDORYS 1.PP

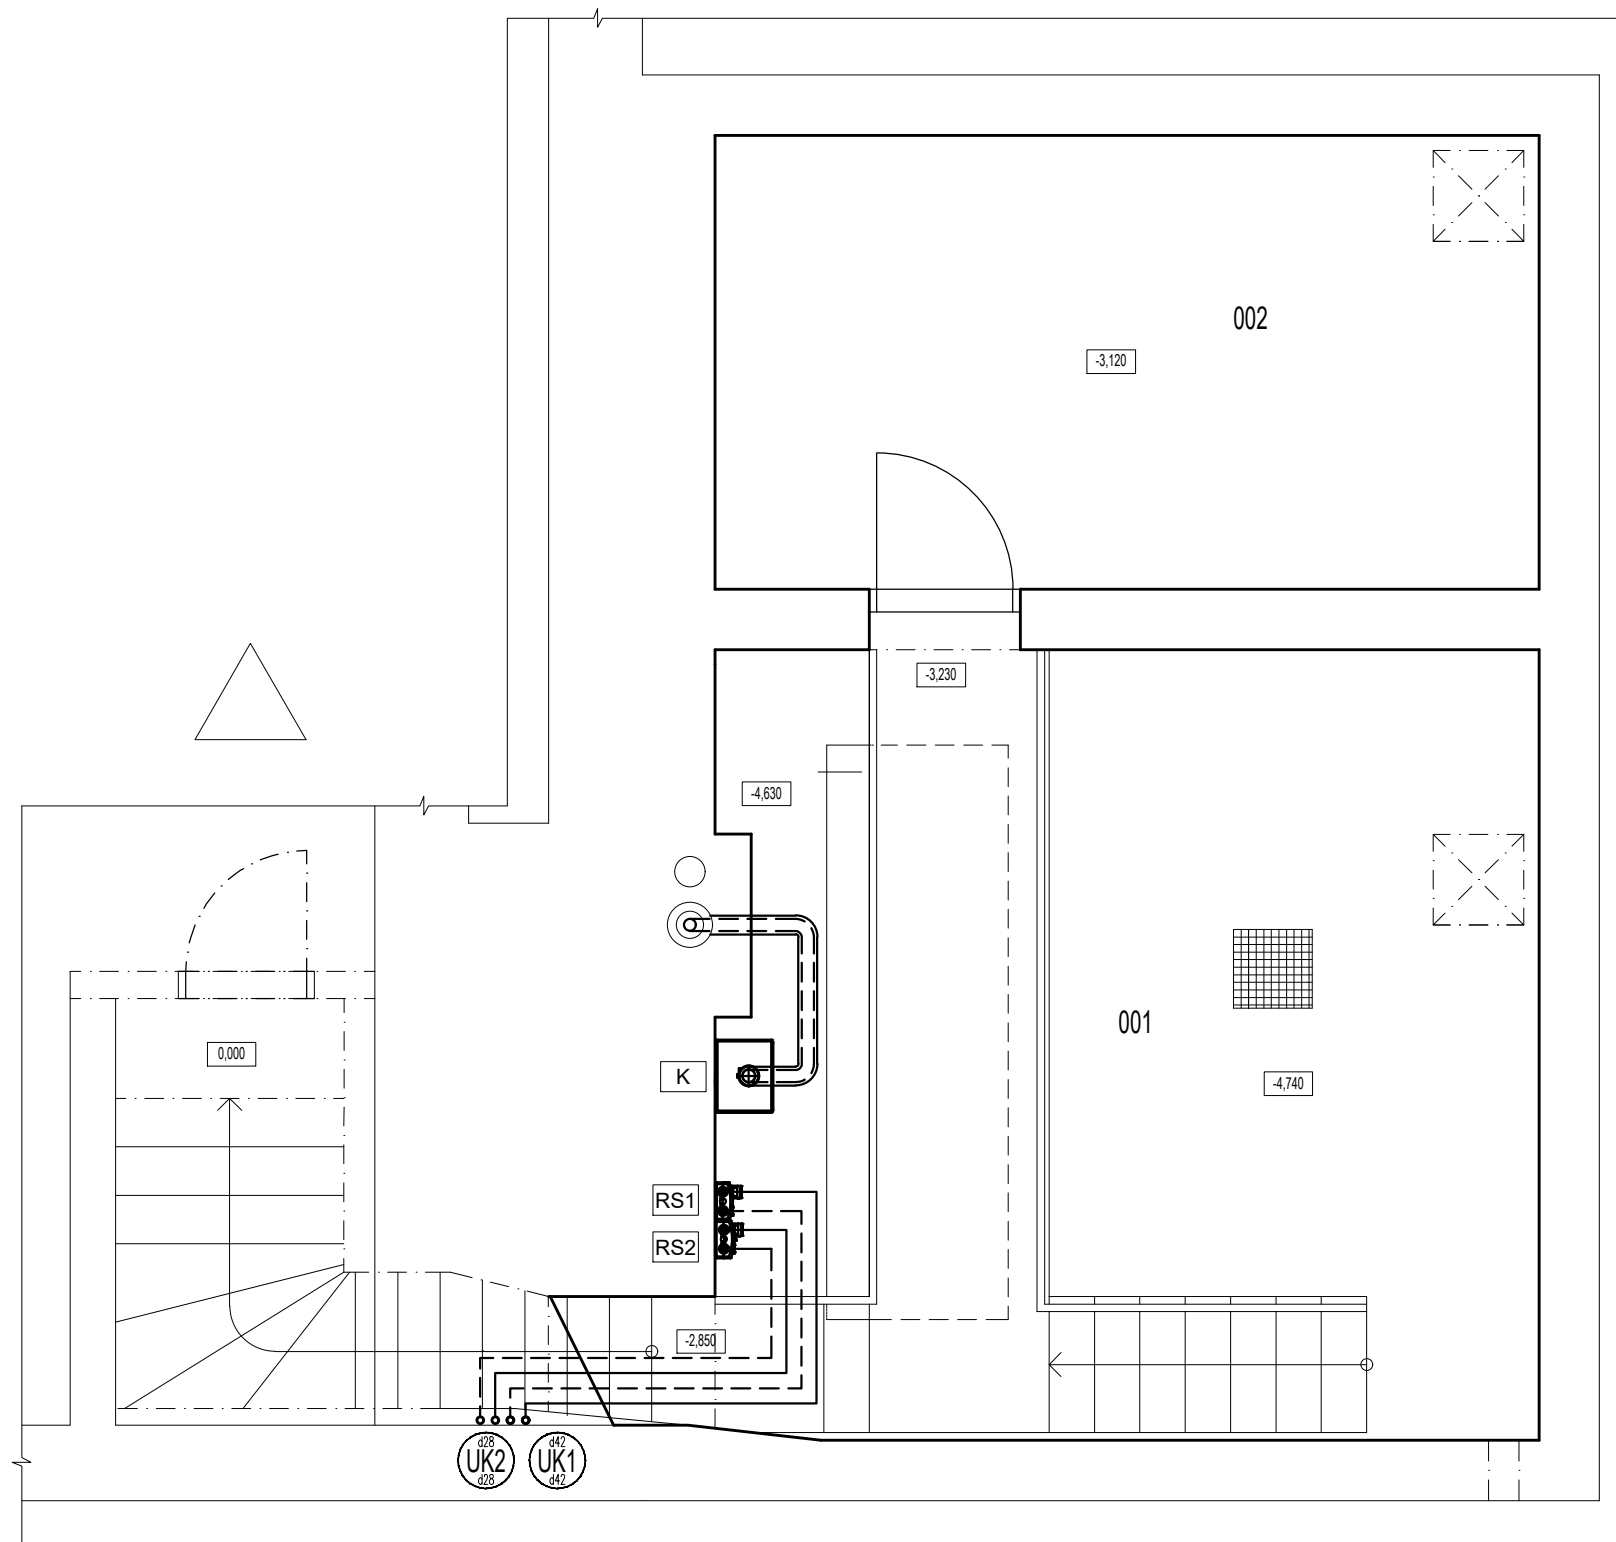


OZN.	NÁZOV MIESTNOSTI
201	CHODBA
202	WC
203	KUCHYNA
204	KANCELÁRIA 2
205	KANCELÁRIA 3
206	KANCELÁRIA 4
207	ARCHÍV
208	ARCHÍV
209	CHODBA
114	SCHODISKO

OZN.	NÁZOV MIESTNOSTI
001	KOTOLNA
002	SKLAD

PRE LEGENDU A UPOZORNENIA POZRI VÝKRES ÚK-01

Zodpovedný projektant:	Ing. SZALAY Zsolt
Vypracoval:	Ing. SZALAY Zsolt
Názov stavby:	ZNIŽENIE ENERGETICKEJ NÁROČNOSTI BUDOVY OcÚ S KULTÚRNYM DOMOM ZVONČÍN
Stupeň PD:	PROJEKT PRE STAVEBNÉ POVOLENIE
Výkres:	PÔDORYS 1.PP A 2.NP
Objekt:	SO01 - OBECNÝ ÚRAD S KULTÚRNYM DOMOM
Druh projektu:	ÚSTREDNÉ VYKUROVANIE
Investor:	OBEC ZVONČÍN, ZVONČÍN č. 82, PSČ.: 919 01 ZVONČÍN
Miesto stavby:	ZVONČÍN, p.č. 7, 940/1, 940/3
Dátum:	01/2023
Mierka:	1:50
Formát:	6xA4

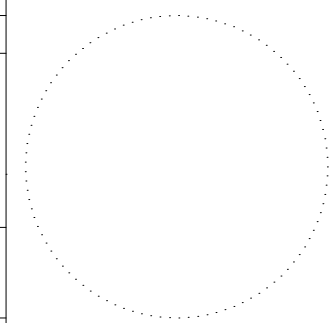

ÚK
02