


OBEC **ZVONČÍN**  
 SCHVAĽOVACIA DOLOŽKA :  
 ÚZEMNÝ PLÁN OBCE **ZVONČÍN**  
**ZMENA 06/2019**  
 BOL SCHVÁLENÝ V OBEČNOM ZASTUPITELSTVE  
 DŇA 15.06.2020 UZN.Č. 25/2020 BOD 2.a) A JEHO  
 ZÁVÄZNÄ ČASŤ BOLA VYHLÄSENÄ VZN. Č. 1/2020  
 OPRÄVŇENÄ OSOBA : Mgr. KÄTÄRINA DUDÄŠOVÄ  
 PODPIS : .....

PEČIATKA :

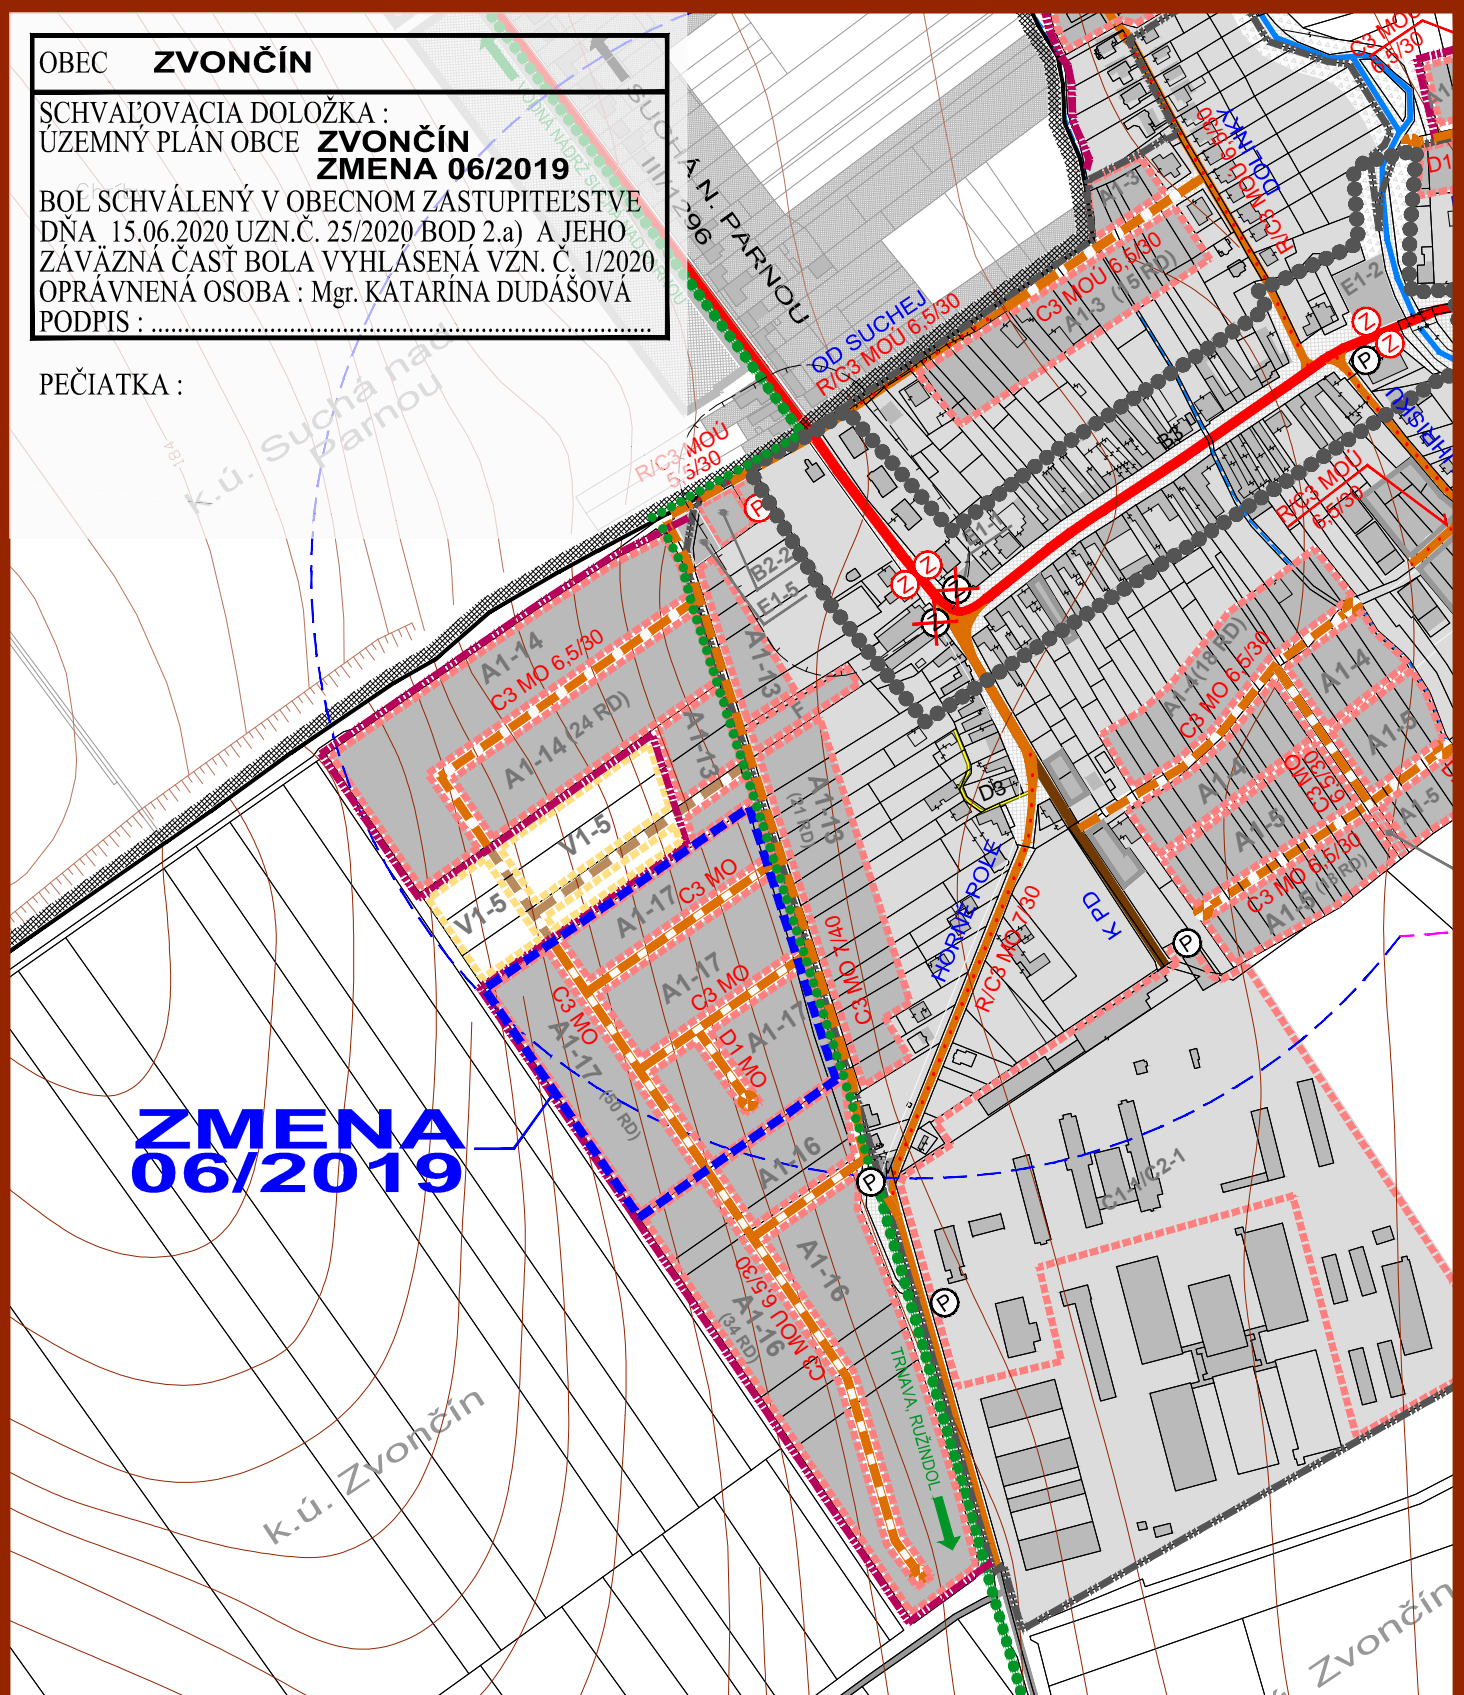

**ZMENA  
06/2019**

**ZMENA 06/2019 - ČISTOPIS**  
**ÚZEMNÝ PLÁN OBCE**  
**ZVONČÍN**

VÝKRES RIEŠENIA VEREJNÉHO  
 DOPRAVNÉHO VYBAVENIA

M 1 : 5 000



OBJEDNÁVATEĽ: OBEC ZVONČÍN  
 HL. RIEŠITEĽ: ING. ARCH. EVA KRUPOVÄ

SPRACOVANÉ: APRÍL, 2020

**LEGENDA ÚPN OBCE**

STAV	NÄVRH	VÝHLÄD	
			HRANICA KATASTRÄLNEHO ÜZEMIA
			HRANICA ZASTAVANÉHO ÜZEMIA
			HRANICA ROZVOJOVÝCH LOKÄLÍ
			OZNAČENIE ROZVOJOVÝCH LOKÄLÍ
			CESTA III. TRIEDY
			OSTATNÉ MIESTNE KOMUNIKÄCIE
			MIESTNE KOMUNIKÄCIE
			MIESTNE KOMUNIKÄCIE - URČENÉ NA REKONŠTRUKCIU
			KOMUNIKÄCIE ÜČELOVÉ
			KOMUNIKÄCIE PRE PEŠÍCH A CYKLISTOV
			POLNÉ CESTY SPEVNENÉ, NESPEVNENÉ A LESNÉ
			SMEROVANIE CIEST III. TRIEDY
			OCHRANNÉ PÄSMO CESTY III. TRIEDY - III/1295, III/1296 (20m)
			STATICKÄ DOPRAVA - SÜVISLÉ PARKOVACIE PLOCHY / PARKOVISKÄ
			HROMADNÄ DOPRAVA - ZASTÄVKY HD
			ZASTÄVKA HD URČENÄ NA PRESUN
			IZOCHRONA ČASOVEJ DOSTUPNOSTI ZASTÄVOK HD (400 m)
			NÄZVY ULÍC
			OZNAČENIE FUNKČNEJ TRIEDY A KATEGÖRIE CESTY
			SMEROVANIE CYKLOTURISTICKÝCH TRÄS
			HRANICA CENTRÄLNEJ ZÖNY OBCE

**ZMENA 06/2019**

	HRANICA RIEŠENÉHO ÜZEMIA ZMENY 06/2019
<b>NÄVRH</b>	
	HRANICA ZASTAVANÉHO ÜZEMIA
	HRANICA ROZVOJOVÝCH LOKÄLÍ
	FUNKČNÉ PLOCHY
	MIESTNE KOMUNIKÄCIE
	OZNAČENIE FUNKČNEJ TRIEDY A KATEGÖRIE CESTY

**ZMENA 06/2019 - ČISTOPIS**  
**ÚZEMNÝ PLÁN OBCE**  
**ZVONČÍN**

VÝKRES RIEŠENIA VEREJNÉHO  
 DOPRAVNÉHO VYBAVENIA

M 1 : 5 000



OBJEDNÁVATEĽ: OBEC ZVONČÍN  
 HL. RIEŠITEĽ: ING. ARCH. EVA KRUPOVÄ

SPRACOVANÉ: APRÍL, 2020