

ZOZNAM ZARIADENÍ		
ČÍSLO ZARIADENIA	NÁZOV	HMOTNOSŤ
		[kg]
Vo.1n.01, Vo.1n.02	Odvodný ventilátor 06/23-1	53
Klo.1n.01, Klo.1n.02	Klapka flap pre ventilátory	31

INFORMÁCIA:

V PROJEKTOVEJ DOKUMENTÁCII BOLI ZVOLENÉ VÝROBKY, MATERIÁLY A SPÔSOB VETRANIA NA ZÁKLADE KONZULTÁCIE S GENERÁLNYM ARCHITEKTOM STAVBY A INVESTOROM. V PROJEKTE NAVRHNUTÉ ZARIADENIA A SPÔSOB ODVETRANIA VYKAZUJÚ POŽADOVANÉ (ZVOLENÉ) TECHNICKÉ PARAMETRE KVALITY.

V PRÍPADE AKÝCHKOL'VEK ZMIEN SPÔSOBU VETRANIA, ALEBO TECHNICKÝCH PARAMETROV ZOTaSH ZARIADENÍ, MUSÍ BYŤ TáTO ZMENA VŽDY ODSÚHLASENÁ A KONZULTOVANÁ S GENERÁLNYM ARCHITEKTOM STAVBY. NA ZÁKLADE ZMIEN MUSÍ BYŤ VYPRACOVANÝ NOVÝ PROJEKT ZOTaSH A PRED REALIZÁCIOU STAVBY PREDLOŽENÝ NA PRÍSLUŠNÝ ÚRAD HAZZ.

ZOTaSH - NÚTENÉ VETRANIE:

ODVOD TEPLA A SPLODÍN HORENIA ZOTaSH (NÚTENÉ VETRANIE) JE ZABEZPEČENÉ CEZ VENTILÁTORY OSADENÉ NA FASÁDE . MEDZNÉ VZDIALENOSTI ZARIADENÍ ZOTaSH SÚ V ZMYSLE PLATNEJ LEGISLATÍVY. VELKOSŤ DYM OVÝCH ÚSEKOV VYPLÝVA Z DELENIA NA POŽIARNE ÚSEKY. PRÍVOD VZDUCHU PRE ZOTaSH POZRI TECHNICKÚ SPRÁVU - ZOTaSH (OTVORY VO FASÁDE). VŠETKY DYM OVÉ ÚSEKY SÚ OVLÁDATELNÉ Z ELETRICKÉHO PANELA. SÚČINNOSŤ POŽIARNOTECHNICKÝCH ZARIADENÍ JE NUTNÉ ZABEZPEČIŤ SAMOSTATNOU ANALÝZOU. V PRÍPADE AKÝCHKOL'VEK ZMIEN ZOTaSH JE POTREBNÉ NA PRÍSLUŠNÝ ÚRAD HAZZ DOLOŽIŤ OPRÁVNENIA, NOVÝ PROJEKT, DoP ZARIADENÍ A INÉ.

ROZHRANIE DODÁVKY - DODÁVKA STAVBY:

- STAVBA (ELE) ZABEZPEČÍ VŠETKU KABELÁŽ VRÁTANE ELEKTRICKÝCH ODOBOČOVACÍCH KRABÍC,
- STAVBA ZABEZPEČÍ UZEMNENIE VŠETKÝCH ZOTaSH ZARIADENÍ
- STAVBA (ELE) ZABEZPEČÍ UMIESTNENIE EP1 PANELA AKO AJ JEHO POŽIARNU ODOLNOSŤ
- STAVBA (ELE) ZABEZPEČÍ NÁVRH VHODNEJ HRÚBK Y KABELÁŽE PRE ZARIADENIA ZOTaSH

ROZHRANIE DODÁVKY - DODÁVKA COLT

- COLT ZABEZPEČÍ DODÁVKU ZOTaSH ZARIADENÍ, DOPOJENIE ZARIADENÍ, OŽIVENIE ZARIADENÍ, A FUNKČNOSŤ ZARIADENÍ
- COLT ZABEZPEČÍ DOPOJENIE KABELÁŽE EPS a ELE V PANELOCH COLT
- COLT POSKYTNE SÚČINNOSŤ PRI OŽIVOVANÍ SYSTÉMU ZOTaSH SO SYSTÉMOM EPS

LEGENDA:

- 

ODVODNÝ VENTILÁTOR WL-FLAP S Klapkou
- 

HRANICA DYM OVÉHO ÚSEKU
- DUs-x


DRx

OZNAČENIE DANÉHO DYM OVÉHO ÚSEKU
- 

OZNAČENIE DVERÍ NA PRÍVOD VZDUCHU
- 

PRÍVOD VZDUCHU PRE ZOTaSH - OVLÁDA EPS
- 

PANEL ZOTaSH

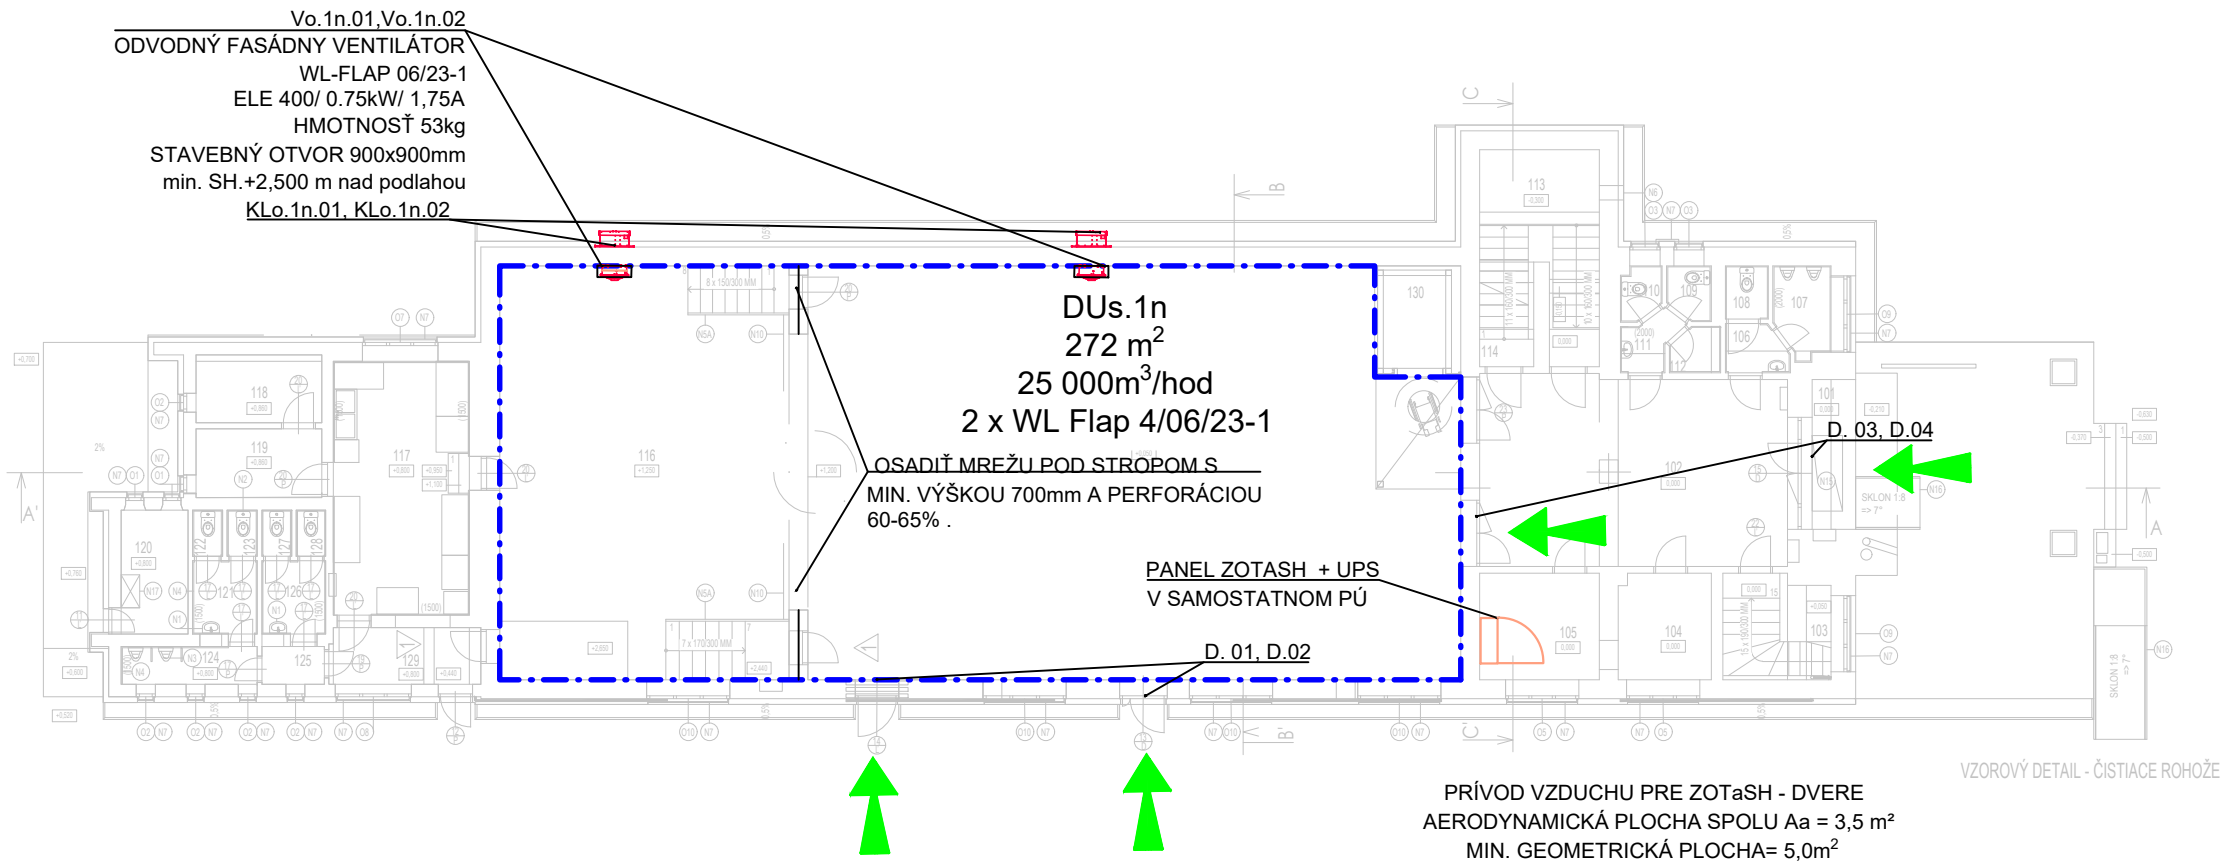

 COLT INTERNATIONAL s.r.o. HAANOVA 12, BRATISLAVA, 851 04	HLAVNÝ PROJEKTANT	Ing. Roman Hanák, aut.ing	 a Kignspan company Colt International s.r.o., Haanova 12, 85104 Bratislava tel.: +421268209600 www.colt.sk Copyright © Colt International Licensing Limited 2023
	ZODPOVEDNÝ PROJEKTANT	Ing. Marián Šebeš	
	VYPRACOVAL	Ing. Mária Klátiková	

	INVESTOR :	Obec Zvončín, Zvončín č. 82, 919 01 Zvončín	STUPEŇ PD DSP	
	STAVBA :	Zníženie energetickej náročnosti budovy OcÚ s kultúrnym domom Zvončín	FORMÁT 4 x A4	SADA ČÍSLO
	ČASŤ :	ZARIADENIE NA ODVOD TEPLA A SPLODÍN HORENIA	DÁTUM 02/2023	
	OBSAH VÝKRESU :	PÔDORYS 1.NP	MIERKA 1:200	ČÍS. VÝKRESU ZOTaSH - 1