



POHLADY - NOVÝ STAV

M 1:100

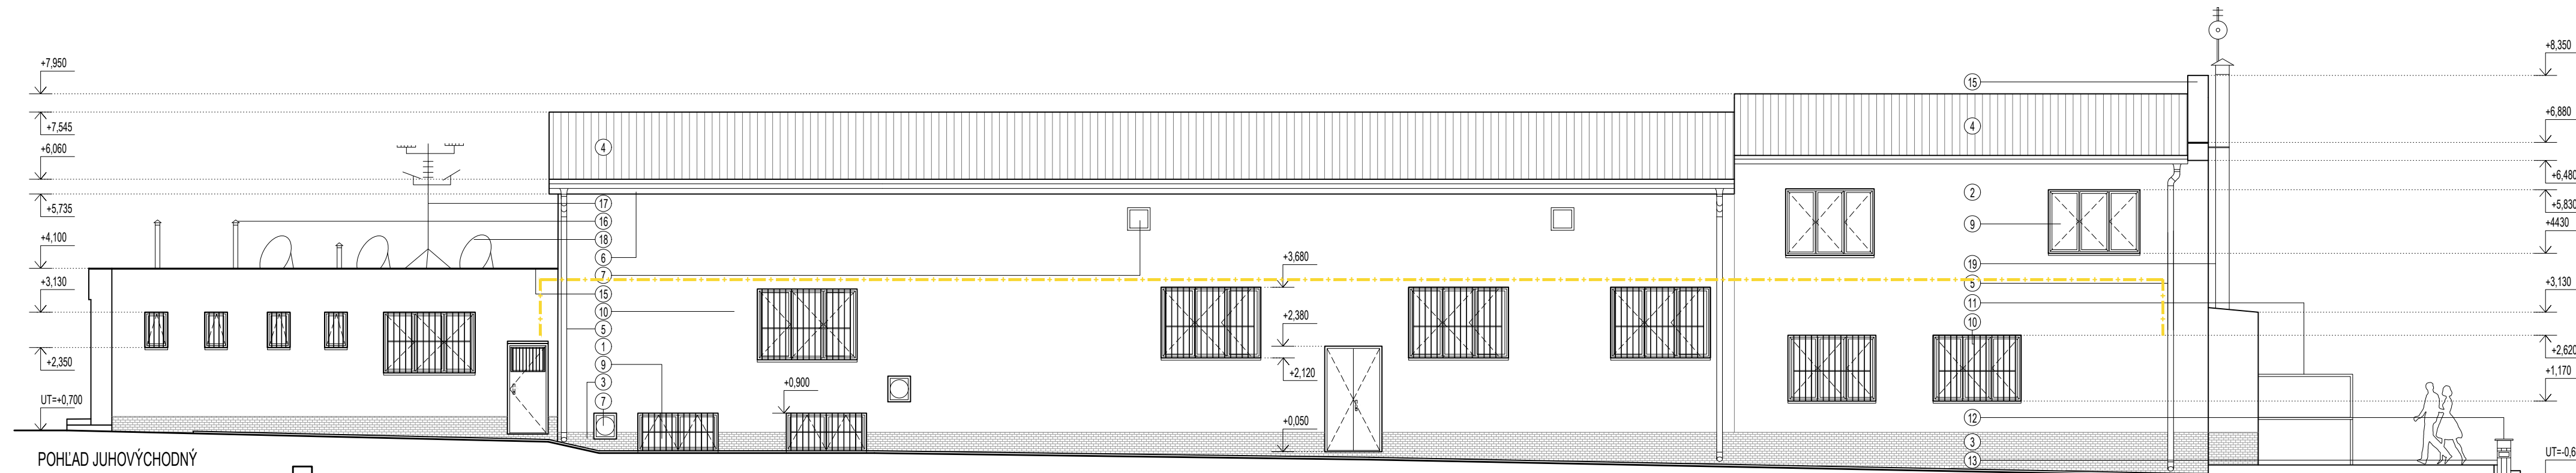

POHLAD JUHOVÝCHODNÝ

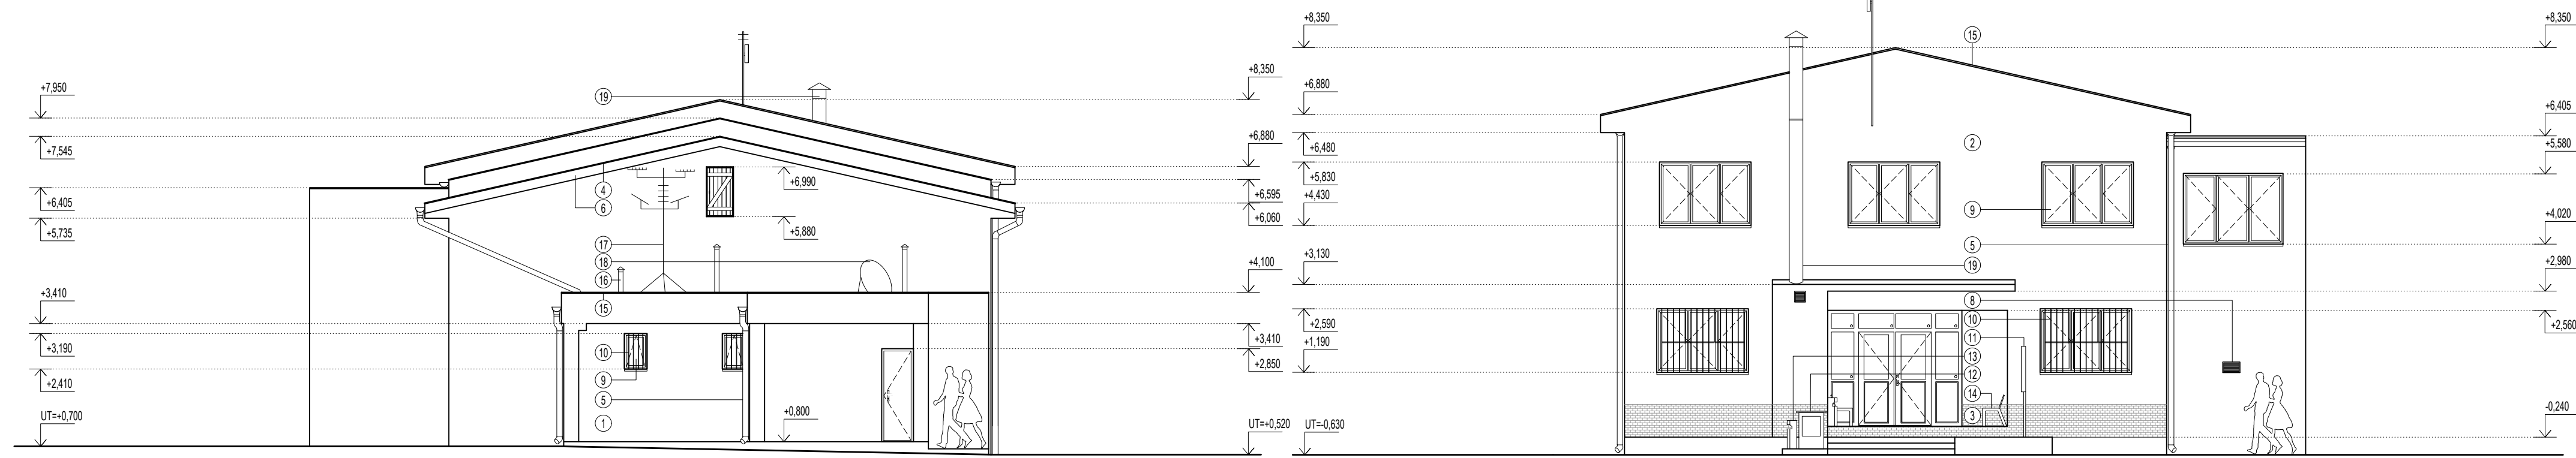

POHLAD JUHOZÁPADNÝ

POHLAD SEVEROVÝCHODNÝ

LEGENDA

- 1 EXTERIEROVÁ BRIZOLITOVÁ FASÁDNA OMIETKA
- 2 EXTERIEROVÁ SILIKÓNOVÁ FASÁDNA OMIETKA
- 3 EXISTUJÚCI EXTERIEROVÝ KERAMICKÝ OBLIKAD SOKLA
- 4 EXISTUJÚCA PLECHOVÁ STREŠNÁ KRYTINA
- 5 EXISTUJÚCE KLAMPIARSKÉ VÝROBKY Z POZINKOVANÉHO PLECHU
- 6 EXISTUJÚCE DREVENÉ DEBNENIE Z DREVOTRIESKY
- 7 EXISTUJÚCI VENTILÁTOR
- 8 EXISTUJÚCI VETRAČÍ OTVOR
- 9 EXISTUJÚCE PLASTOVÉ OKNÁ A DVERE
- 10 EXISTUJÚCE MREŽE OCELOVÉ
- 11 EXISTUJÚCA INFORMAČNÁ TABUĽA
- 12 EXISTUJÚCA SKRÍŇA PRE HLAVNÝ UZÁVER PLYNU
- 13 EXISTUJÚCI KÔŠ NA ODPAD
- 14 EXISTUJÚCE LAVIČKY
- 15 EXISTUJÚCE OPLECHOVANIE ATIKY
- 16 EXISTUJÚCE VETRAČÍ PRIEDUCH
- 17 EXISTUJÚCI STŔŽIAR
- 18 EXISTUJÚCI PRÍMAČ VYSIELANIA
- 19 EXISTUJÚCE KOMINOVÉ TELESO
- 20 EXISTUJÚCA EXTERNÁ ANTENA

POZNÁMKA

PRE EXISTUJÚCI STAVEBNÝ OBJEKT NEBOL ZHOTOVENÝ STAVEBNO - TECHNICKÝ PRIESKUM  
 EXISTUJÚCE KONŠTRUKCIE SÚ ZAKRESLENÉ NA ZÁKLADE ZAMERANIA ZO DŇA 1.7.2022  
 VETRAČIE KOMINY, SATELITY A STŔŽIAR SÚ UMIESŤNENÉ NA ZÁKLADE ODHADU  
 VŠETKY ZAMERANÉ KONŠTRUKCIE JE NUTNÉ PREVERIŤ NA STAVBE  
 KOMINOVÝ PRIEDUCH JE STANOVENÝ NA ZÁKLADE ODHADU

PROJEKTOVÁ DOKUMENTÁCIA JE SÚČASŤOU ARCHITECTONICKÉHO DIELA A PODLEHA AUTORSKÉMU ZÁKONU Č. 185/2015 Z. Z. PREZENTOVANÉ TECHNICKÉ VÝKRESY A VŠETKY TEXTOVÉ SÚČASTI PROJEKTU DEFINIÚJÚ DIELO, ALEBO JEHO ČASŤ.  
 Z TOHO TITULU JE PROJEKT DUŠEVNÝM MAJETKOM AUTORA A PRETO POŽIŤAŤ, ROZMNOŽOVAŤ A PUBLIKOVAŤ HO MOŽNO IBA SO SÚHLASOM AUTORA. ZMENY V PROJEKTE JE MOŽNÉ VYKONAŤ IBA S PÍSMOŤNÝM SÚHLASOM AUTORA!

0,000 = 162,000 M N M.  
 PROJEKT PRE VYDANIE STAVEBNÉHO POVOLENIA NENAHRÁDZA REALIZAČNÝ PROJEKT!

AUTOR	ING. ROMAN HANÁK, aut. ing.	NÁZOV STAVBY	STAVEBNÍK	
PROJEKTANT STAVBY	ING. ROMAN HANÁK, aut. ing.	ZNÍŽENIE ENERGETICKEJ NÁROČNOSTI BUDOVY OČÍ S KULTÚRNYM DOMOM ZVONČÍN	OBEC ZVONČÍN, ZVONČÍN č. 82, 919 01 ZVONČÍN	
ZODPOVEDNÝ PROJEKTANT	ING. ROMAN HANÁK, aut. ing.	OBJEKT / ČASŤ PROJEKTU	MIESTO STAVBY	KATASTRÁLNE ÚZEMIE
VYPRACOVAL	BC. ZOLTÁN KARDOS	SO01 - OBECNÝ ÚRAD S KULTÚRNYM DOMOM ARCHITEKTÚRA	ZVONČÍN	ZVONČÍN
			PARCELA ČÍSLO	STUPEŇ
			7, 940/1, 940/3	PROJEKT PRE VYDANIE STAVEBNÉHO POVOLENIA
			DÁTUM	ARCHÍVNE ČÍSLO
			AUGUST 2022	24/2022
			FORMÁT	Č. VÝK.
			841 x 297	1 : 100
				A10



HR-PROJECT, s.r.o.  
 ING. ROMAN HANÁK, aut. ing.,  
 BUDOVATEĽSKÁ 1159/10,  
 925 72 SELČE, MOBIL.: 0949 550 762  
 web: www.hrproject.sk, e-mail: info@hrproject.sk