


NAPOJENIE A VÝVOD SIGNALIZAČNÉHO VODIČA

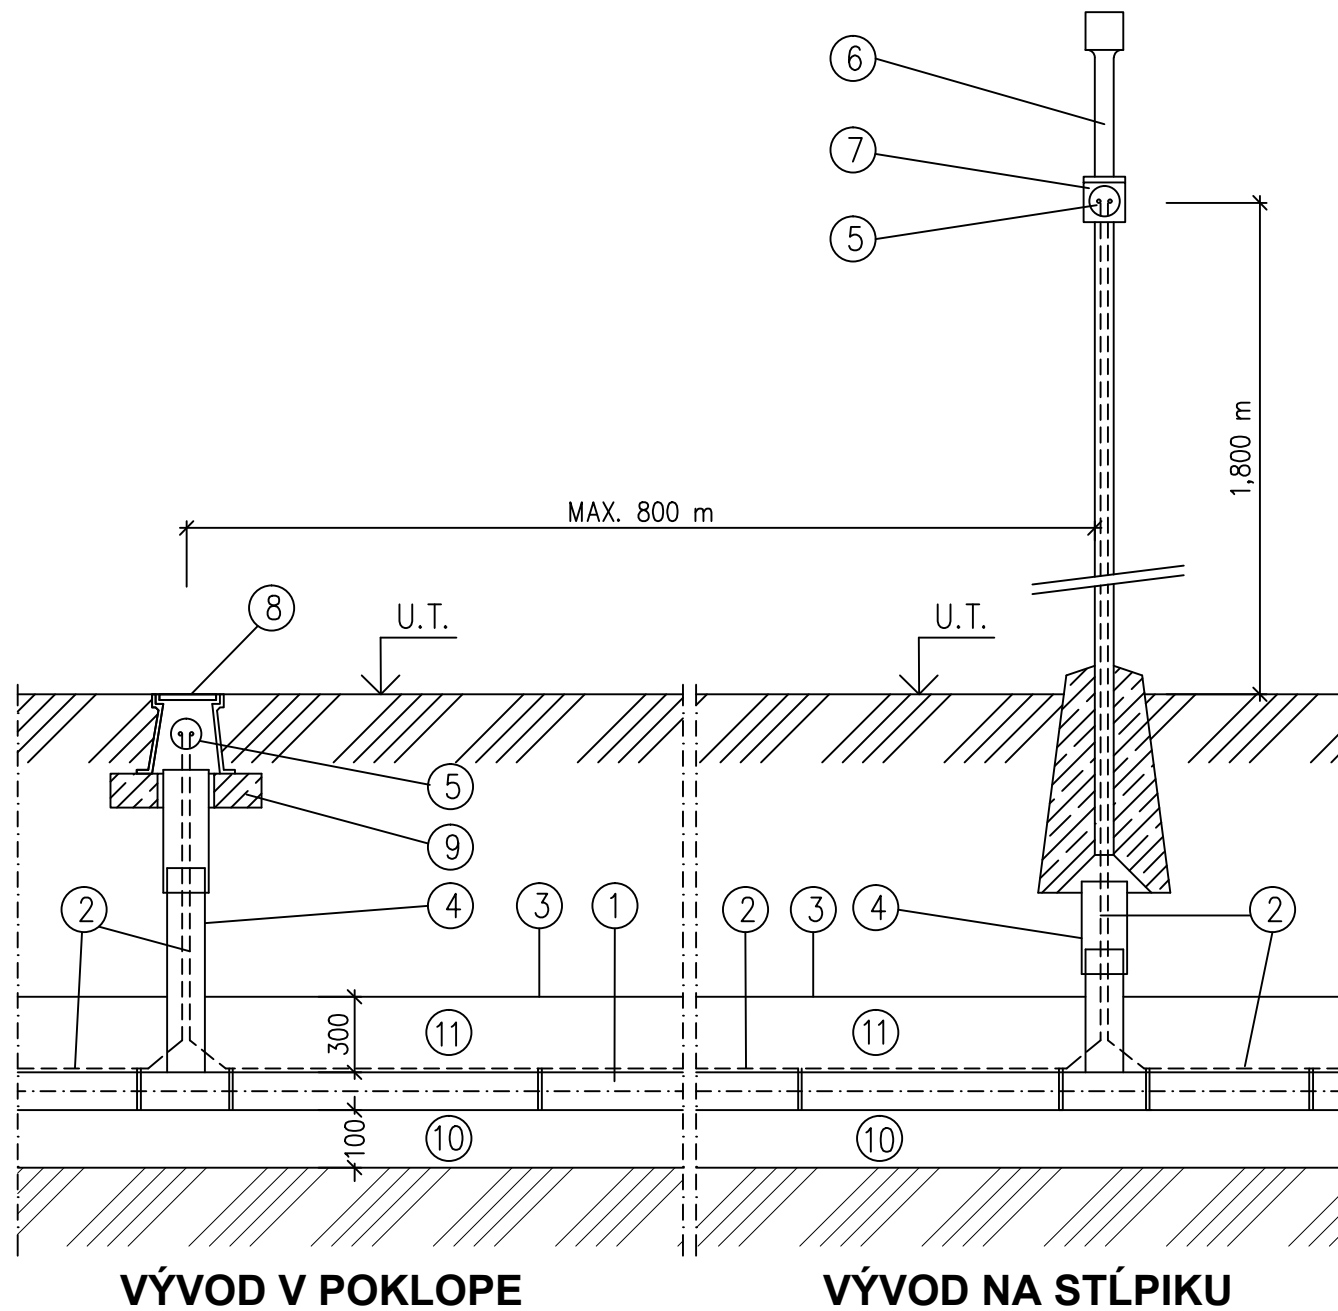

LEGENDA:

- 1 – HD-PE POTRUBIE
- 2 – SIGNALIZAČNÝ MEDENÝ VODIČ
- 3 – VÝSTRAŽNÁ FÓLIA SVETLEJ FARBY (BIELA, MODRÁ)
- 4 – CHRÁNENÝ VÝVOD
- 5 – AUTOZÁSUVKA
- 6 – ORIENTAČNÝ STĽPIK S BETÓNOVOU PATKOU
- 7 – PRIPEVŇOVACÍ PLECH SO STRIEŠKOU
- 8 – LIATINOVÝ POKLOP
- 9 – BETÓNOVÁ PODKLADNÁ DOSKA
- 10 – LÔŽKO POD POTRUBIE
- 11 – OBSYP POTRUBIA

Hlavný projektant:		ING. ADAMCOVÁ LUCIA LOMONOSOVA 6 917 08 TRNAVA 0907/489 308, lucia@myoffice.sk
Zodpovedný projektant:	ING. ADAMCOVÁ LUCIA	
Vypracoval:	ING. ADAMCOVÁ LUCIA	
Investor:	OBEC ZVONČÍN	
Druh projektu:	PREDĽŽENIE VEREJNÉHO VODOVODU	STUPEŇ: PROJEKT PRE STAV. POVOL.
Názov a miesto stavby:	PREDĽŽENIE VEREJNÉHO VODOVODU lokalita Od kostola	
Názov výkresu:	NAPOJENIE A VÝVOD SIGN. VODIČA	FORMÁT: 2 x A4 DÁTUM: 09. 2018 MIERKA: 1 : 25 ČÍSLO VÝKRESU: 08