


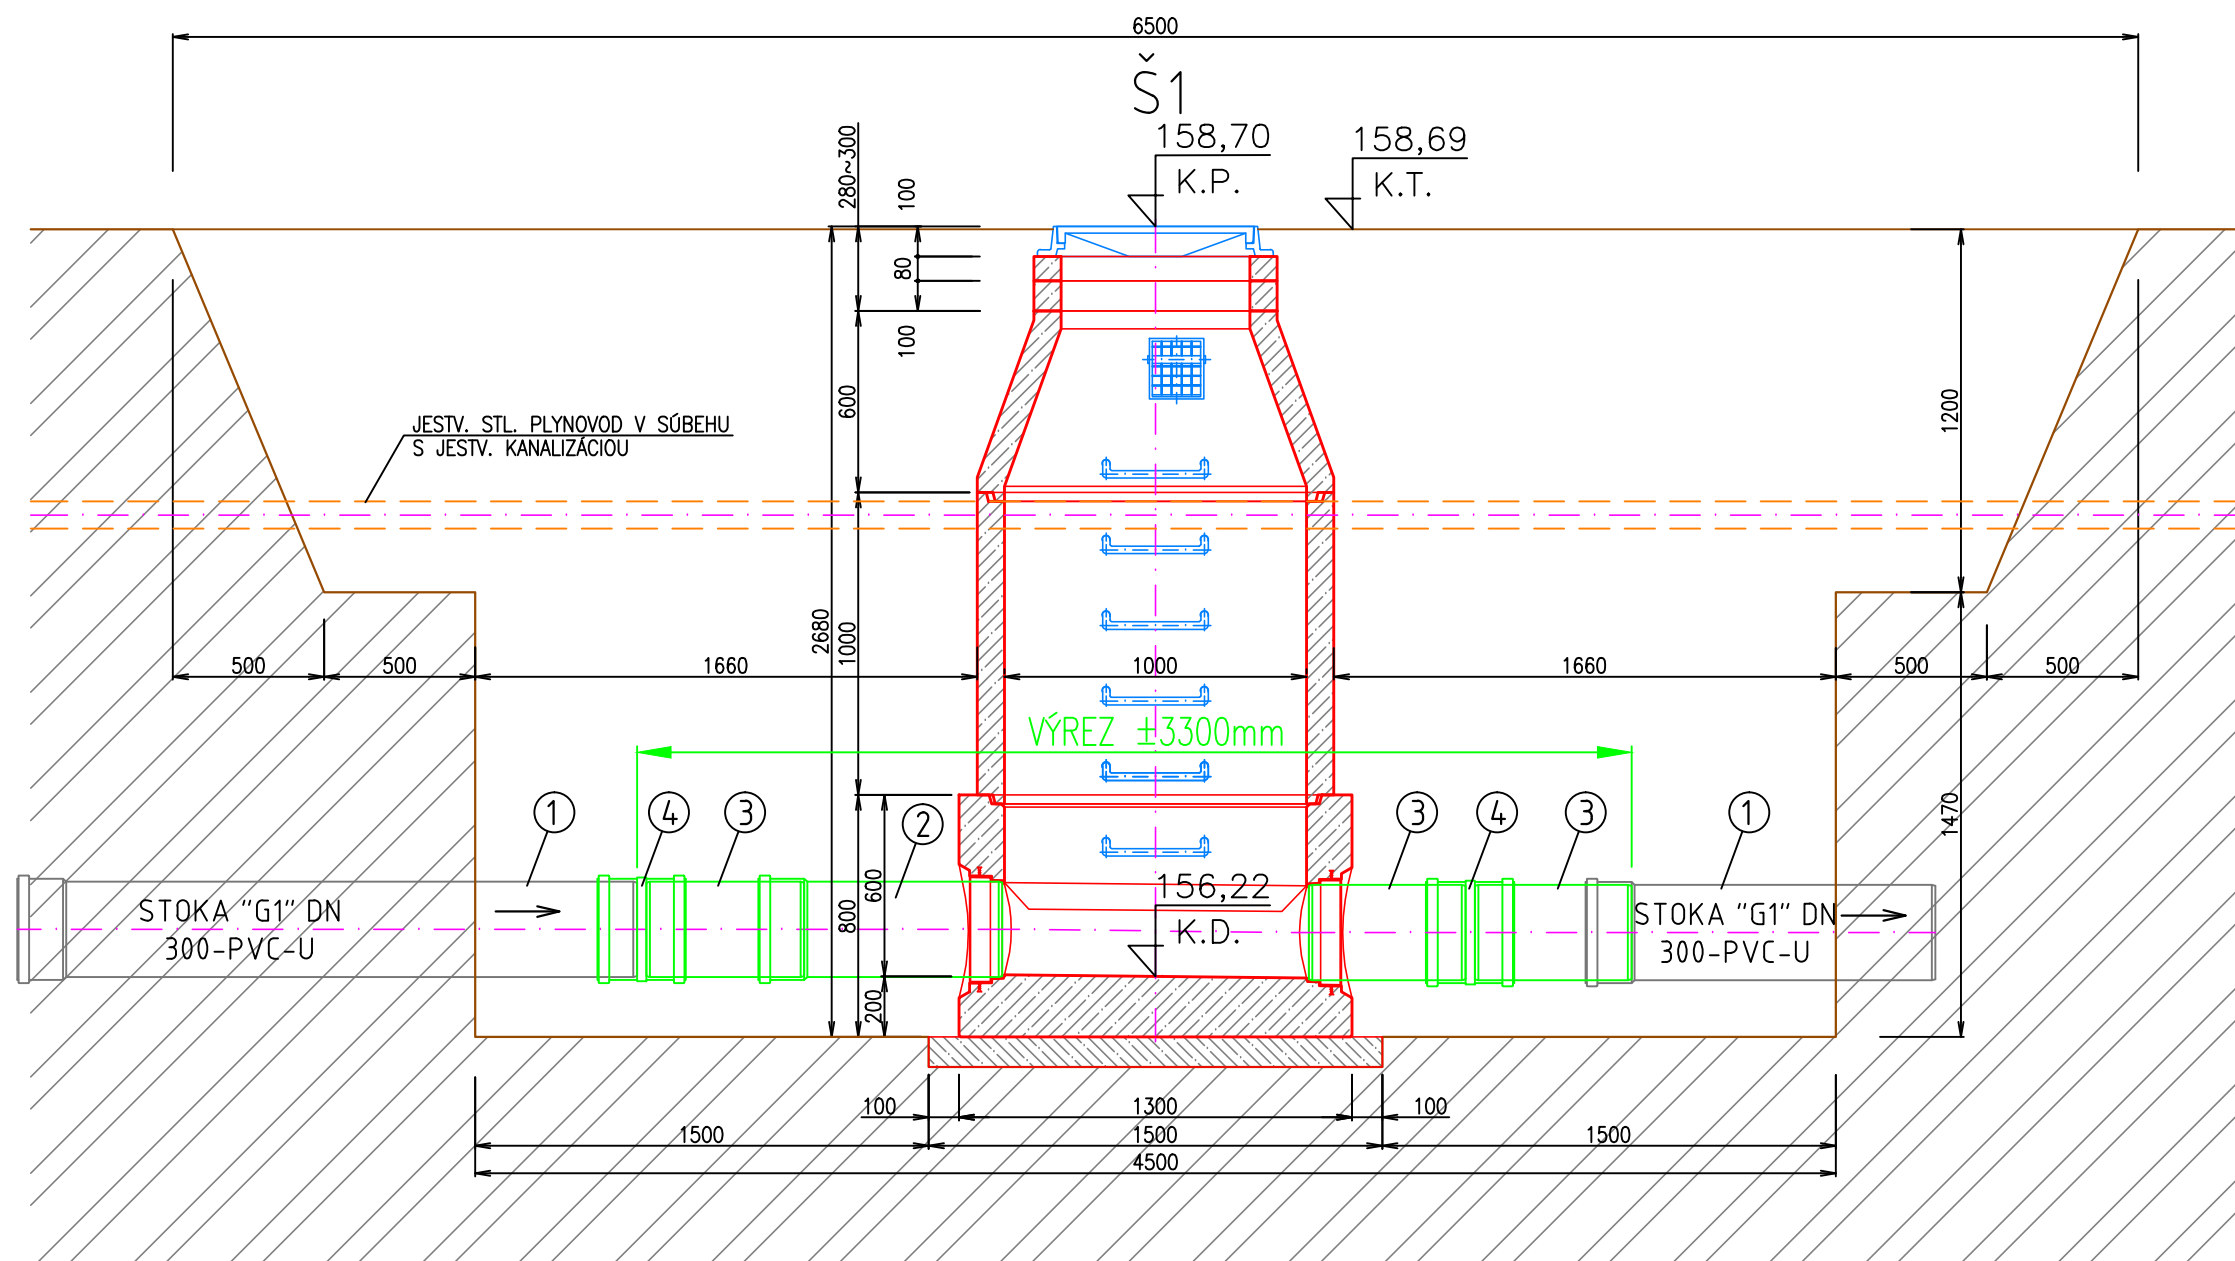

LEGENDA :

- ① JESTVUJÚCE KANALIZAČNÉ POTRUBIE DN 300 - PVC
- ② PROJ. KANALIZAČNÁ RÚRA HRDLOVÁ - KRÁTKY KUS DN 300, DĹ. cca 1,0 m
- ③ PROJ. KANALIZAČNÁ RÚRA - KRÁTKY KUS DN 300, DĹ. cca 0,5 m
- ④ PROJ. KANALIZAČNÁ PRESUVKA DN 300

POZNÁMKA :

KANALIZAČNÁ ŠACHTOVÁ PRECHODKA V PREFABRIKOVANOM DNE MÁ BYŤ OSADENÁ PRI VÝROBE DNE A POUŽITÝ TYP SA MUSÍ ZHODOVAŤ S TYPOM KANALIZAČNÉHO POTRUBIA - PVC-U - SN 8 - DN=OD 315 mm.

PRE REALIZÁCIU KANALIZAČNÝCH ŠACHIET PLATIA TECHNICKÉ PODMIENKY UVEDNÉ V STN 75 6101 V NADVÄZNOSTI NA USTANOVENIA STN EN 752 ČASTI 1 AŽ 4.

V PRÍPADE AK SA NA STAVBE PREUKÁŽE MALÁ VZDIALENOSŤ ŠACHTY OD STL PLYNOVODU (MIN. 0,8 m), OSADÍ SA NA JESTV. PLYNOVODNÉ POTRUBIE DELENÁ CHRÁNIČKA NAPR. TYP KOPOHALF 06110P/2_EA - STN EN 61386-24, D110 - PVC - ŽLTÉJ FARBY S PIE-SKOVÝM OBSYPOM A VÝSTRAŽNOU FÓLIOU S NÁPISOM "POZOR PLYN" V DĹŽKE 2x3m.



ZODPOVEDNÝ PROJEKTANT:		VYPRACOVAL / KRESLIL:		PARÉ ČÍSLO:
ING. RUDOLF HASÍČKA		ANTON HOREČNÝ		
INVESTOR: OBECNÝ ÚRAD, ZVONČÍN 82, 919 01 ZVONČÍN				
KRAJ:	OKRES:	OBEC:		
TRNAVSKÝ	TRNAVA	ZVONČÍN		
FORMÁT:	DÁTUM:	ZÁKAZKOVÉ Č.:	ARCHIVNÉ ČÍSLO:	
2 x A4	10/2022	17-H/2022	17-H22	
STAVBA:			STUPEŇ:	
ROZŠÍRENIE SPLAŠKOVEJ KANALIZÁCIE LOKALITA OD KOSTOLA ZVONČÍN			PROJEKT PRE STAVEBNÉ POVOLENIE	
ČASŤ:			MIERKA:	POR.Č.VÝKRESU:
VÝKRES:			1:25	5.1
KANALIZAČNÁ ŠACHTA BETÓNOVÁ DN 1000 - Š1				