


PRÍLOHA: SITUÁCIA PBS

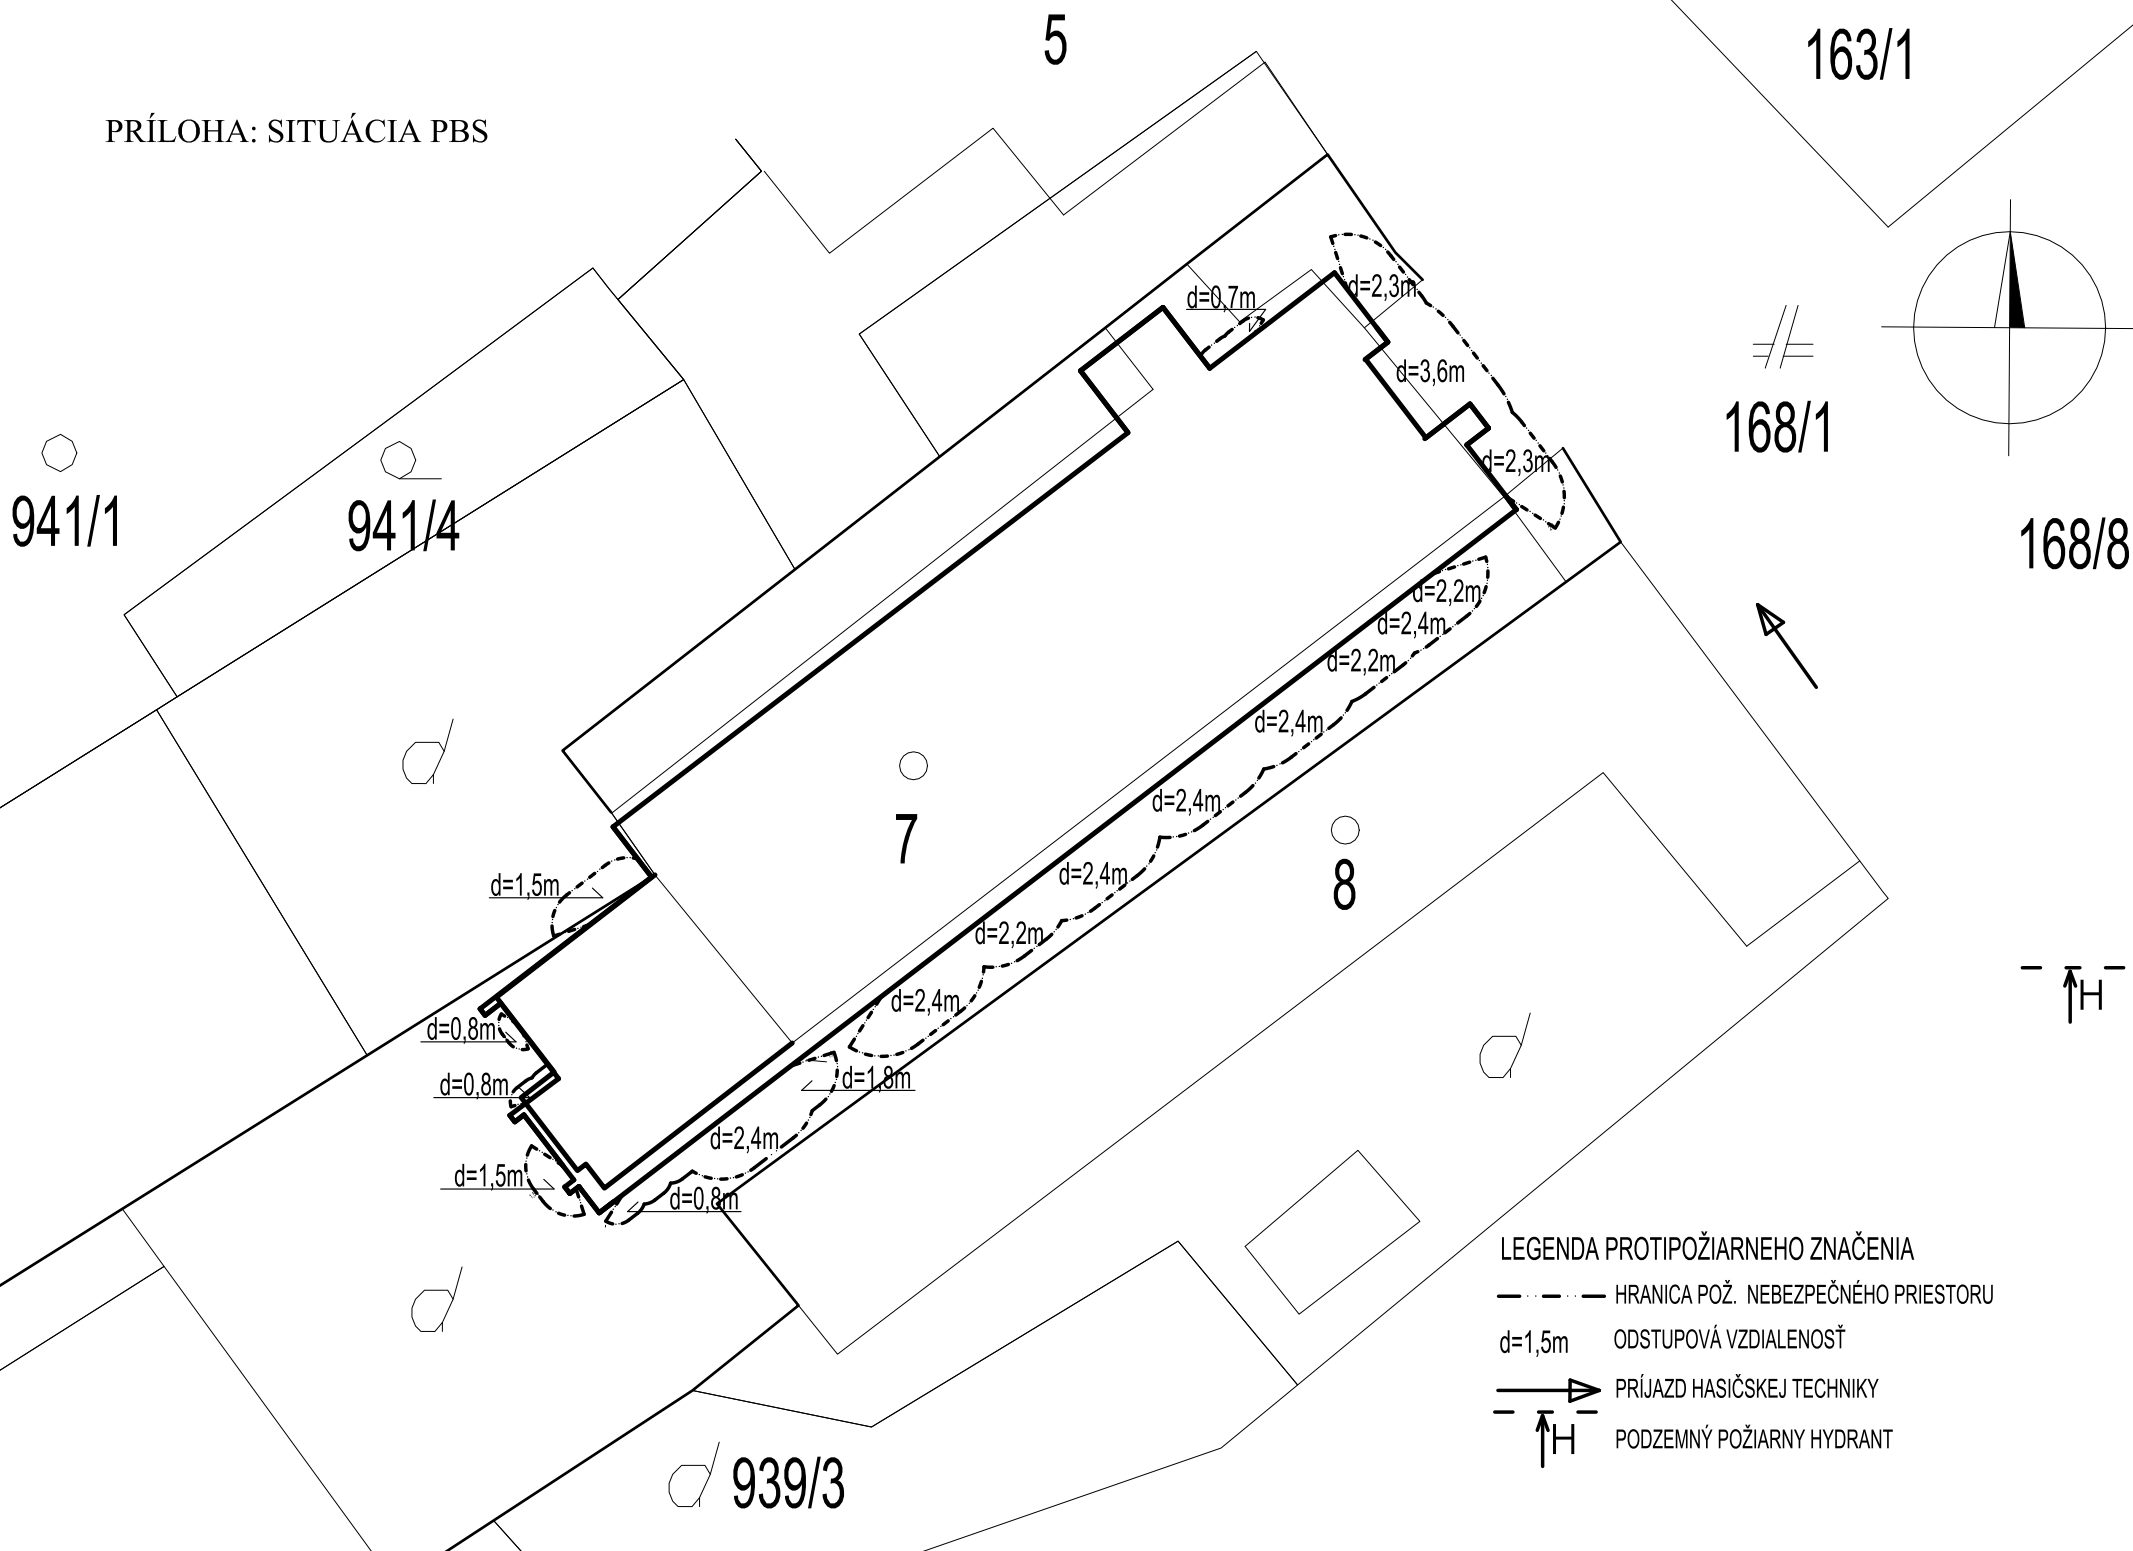

LEGENDA PROTIPOŽIARNEHO ZNAČENIA

- · — · — HRANICA POŽ. NEBEZPEČNÉHO PRIESTORU
- d=1,5m ODSTUPOVÁ VZDIALENOSŤ
- PRÍJAZD HASIČSKEJ TECHNIKY
- ↑H PODZEMNÝ POŽIARNY HYDRANT