


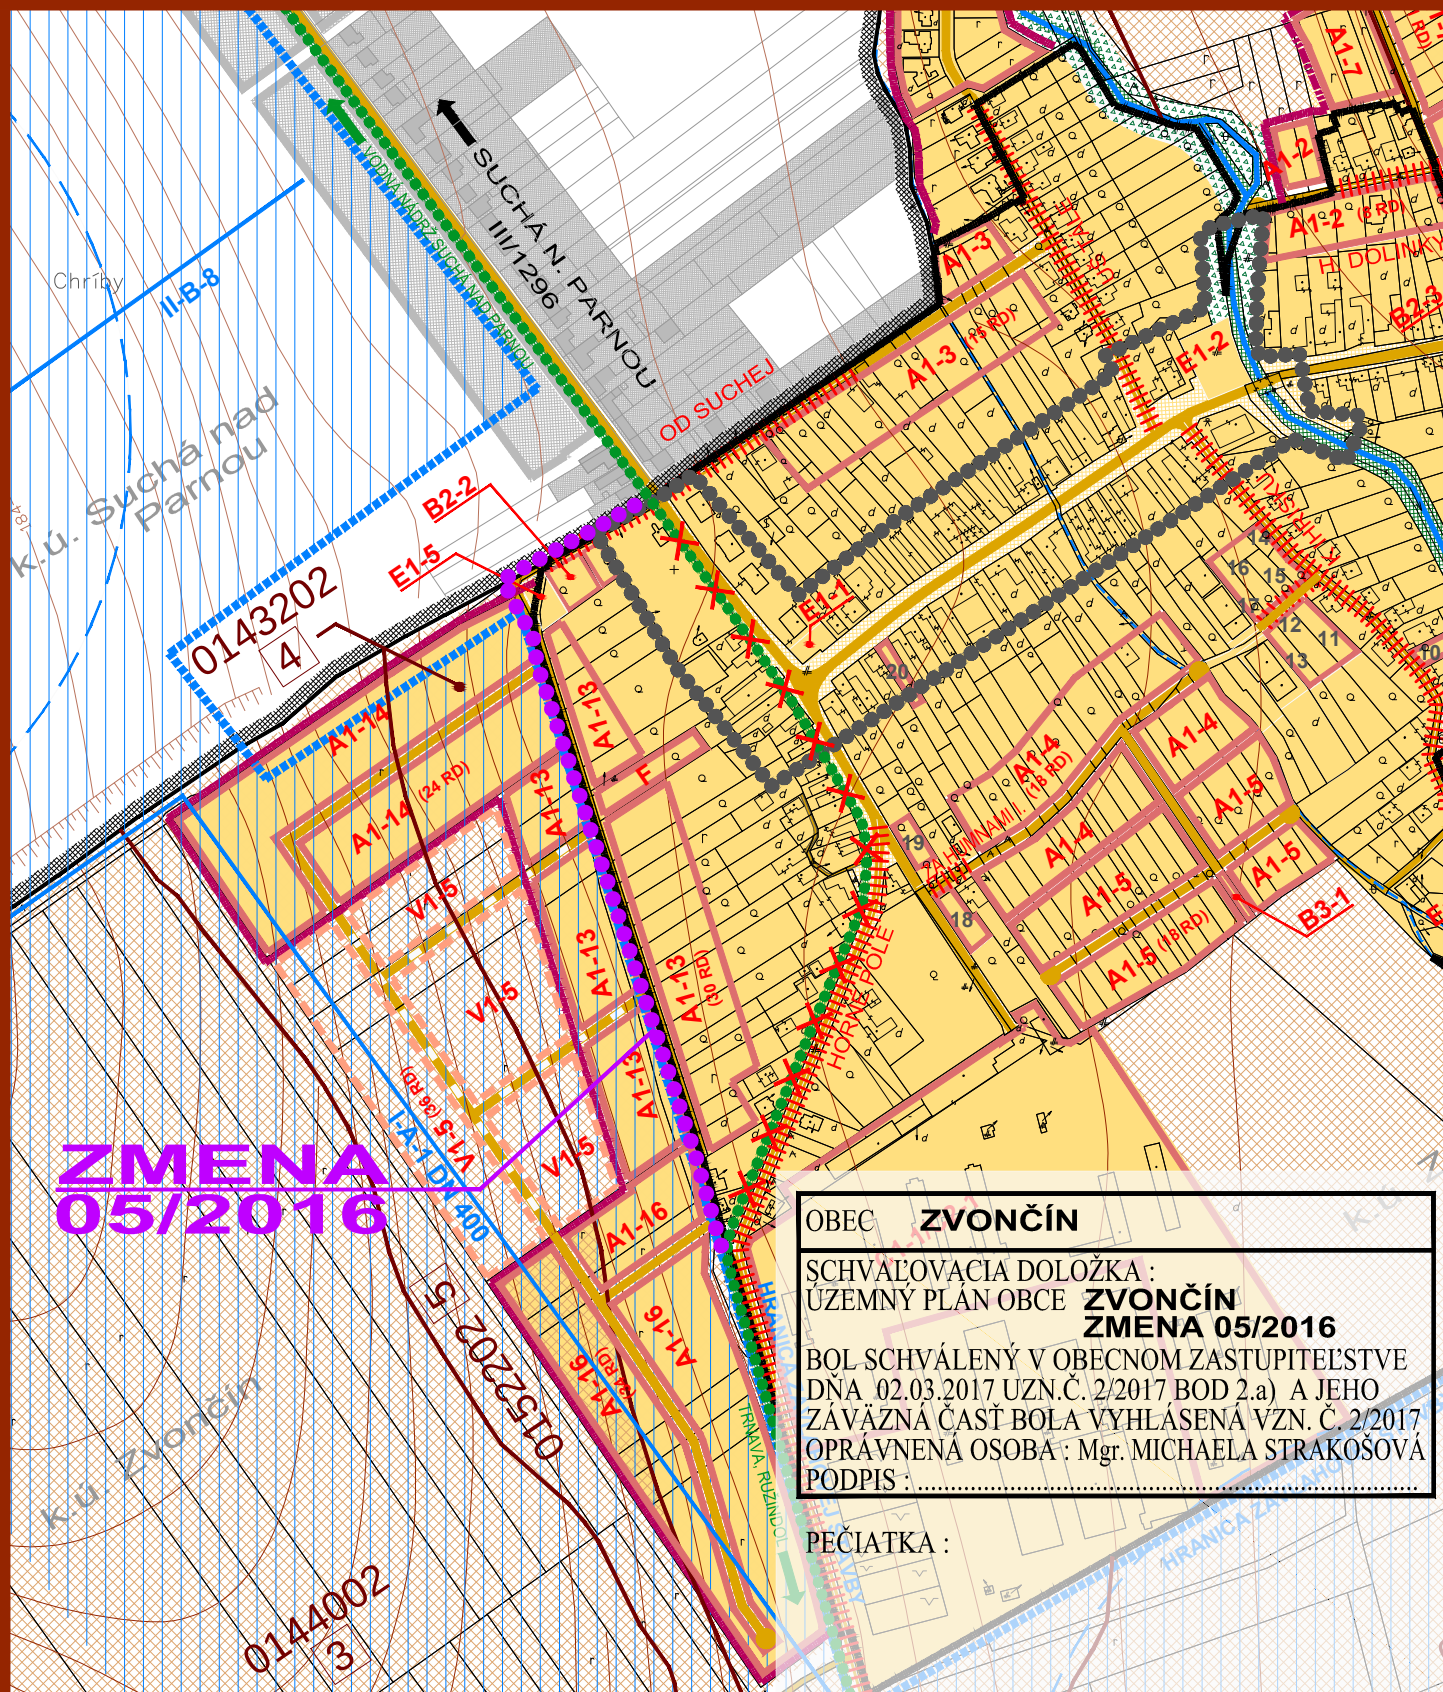

ZMENA 05/2016 - ČISTOPIS ÚZEMNÝ PLÁN OBCE ZVONČÍN

VÝKRES PERSPEKTÍVNEHO POUŽITIA
POĽNOHOSPODÁRSKEJ PÔDY - **PO ZMENE**

OBJEDNÁVATEĽ: OBEC ZVONČÍN
HL. RIEŠITEĽ: ING. ARCH. EVA KRUPOVÁ
SPRACOVANÉ: FEBRUÁR, 2017



M 1 : 5 000

LEGENDA ÚPN OBCE

STAV	NÁVRH	VÝHLAD	
			HRANICA KATASTRÁLNEHO ÚZEMIA
			HRANICA ZASTAVANÉHO ÚZEMIA
			HRANICA ROZVOJOVÝCH LOKALÍT
			OZNAČENIE ROZVOJOVÝCH LOKALÍT
			FUNKČNÉ PLOCHY V ZASTAVANOM ÚZEMÍ
			PLOCHY BEZ PREDPOKLADANÉHO ODŇATIA POĽNOHOSP. PÔDY BEZ ZMENY FUNKCIE
			CESTY III. TRIEDY, MIESTNE A ÚČELOVÉ KOMUNIKÁCIE
			PLOCHY PREDPOKLADANÉHO ODŇATIA POĽNOHOSP. PÔDY - REKONŠTRUKCIA KOMUNIKÁCIE
			HRANICA CENTRÁLNEJ ZÓNY OBCE
			SMEROVANIE CIEST III. TRIEDY
			HRANICA BONITOVANEJ PÔDNO - EKOLOG. JEDNOTKY (BPEJ)
			SKUPINA BPEJ
			KÓD BPEJ
			ORNÁ PÔDA TROCH NAJLEPŠÍCH BPEJ
			ORNÁ PÔDA OSTATNÝCH BPEJ
			VINICE, TTP
			NELESNÉ DREVINNÉ PORASTY
			VODNÉ PLOCHY A TOKY


ZMENA 05/2016

NÁVRH

- ZMENA SMEROVANIA CYKLOTRASY PODĽA ZMENY 05/2016
(BEZ PREDPOKLADANÉHO ODŇATIA POĽNOHOSP. PÔDY)
- SMEROVANIE CYKLOTRASY PODĽA PŮVODNÉHO ÚPN-O
- SMEROVANIE CYKLOTRASY PODĽA PŮVODNÉHO ÚPN-O - ZRUŠENÉ

ZMENA 05/2016 - ČISTOPIS ÚZEMNÝ PLÁN OBCE ZVONČÍN

VÝKRES PERSPEKTÍVNEHO POUŽITIA
POĽNOHOSPODÁRSKEJ PÔDY - **LEGENDA**

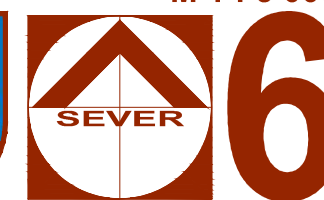

M 1 : 5 000

OBJEDNÁVATEĽ: OBEC ZVONČÍN
HL. RIEŠITEĽ: ING. ARCH. EVA KRUPOVÁ
SPRACOVANÉ: FEBRUÁR, 2017