


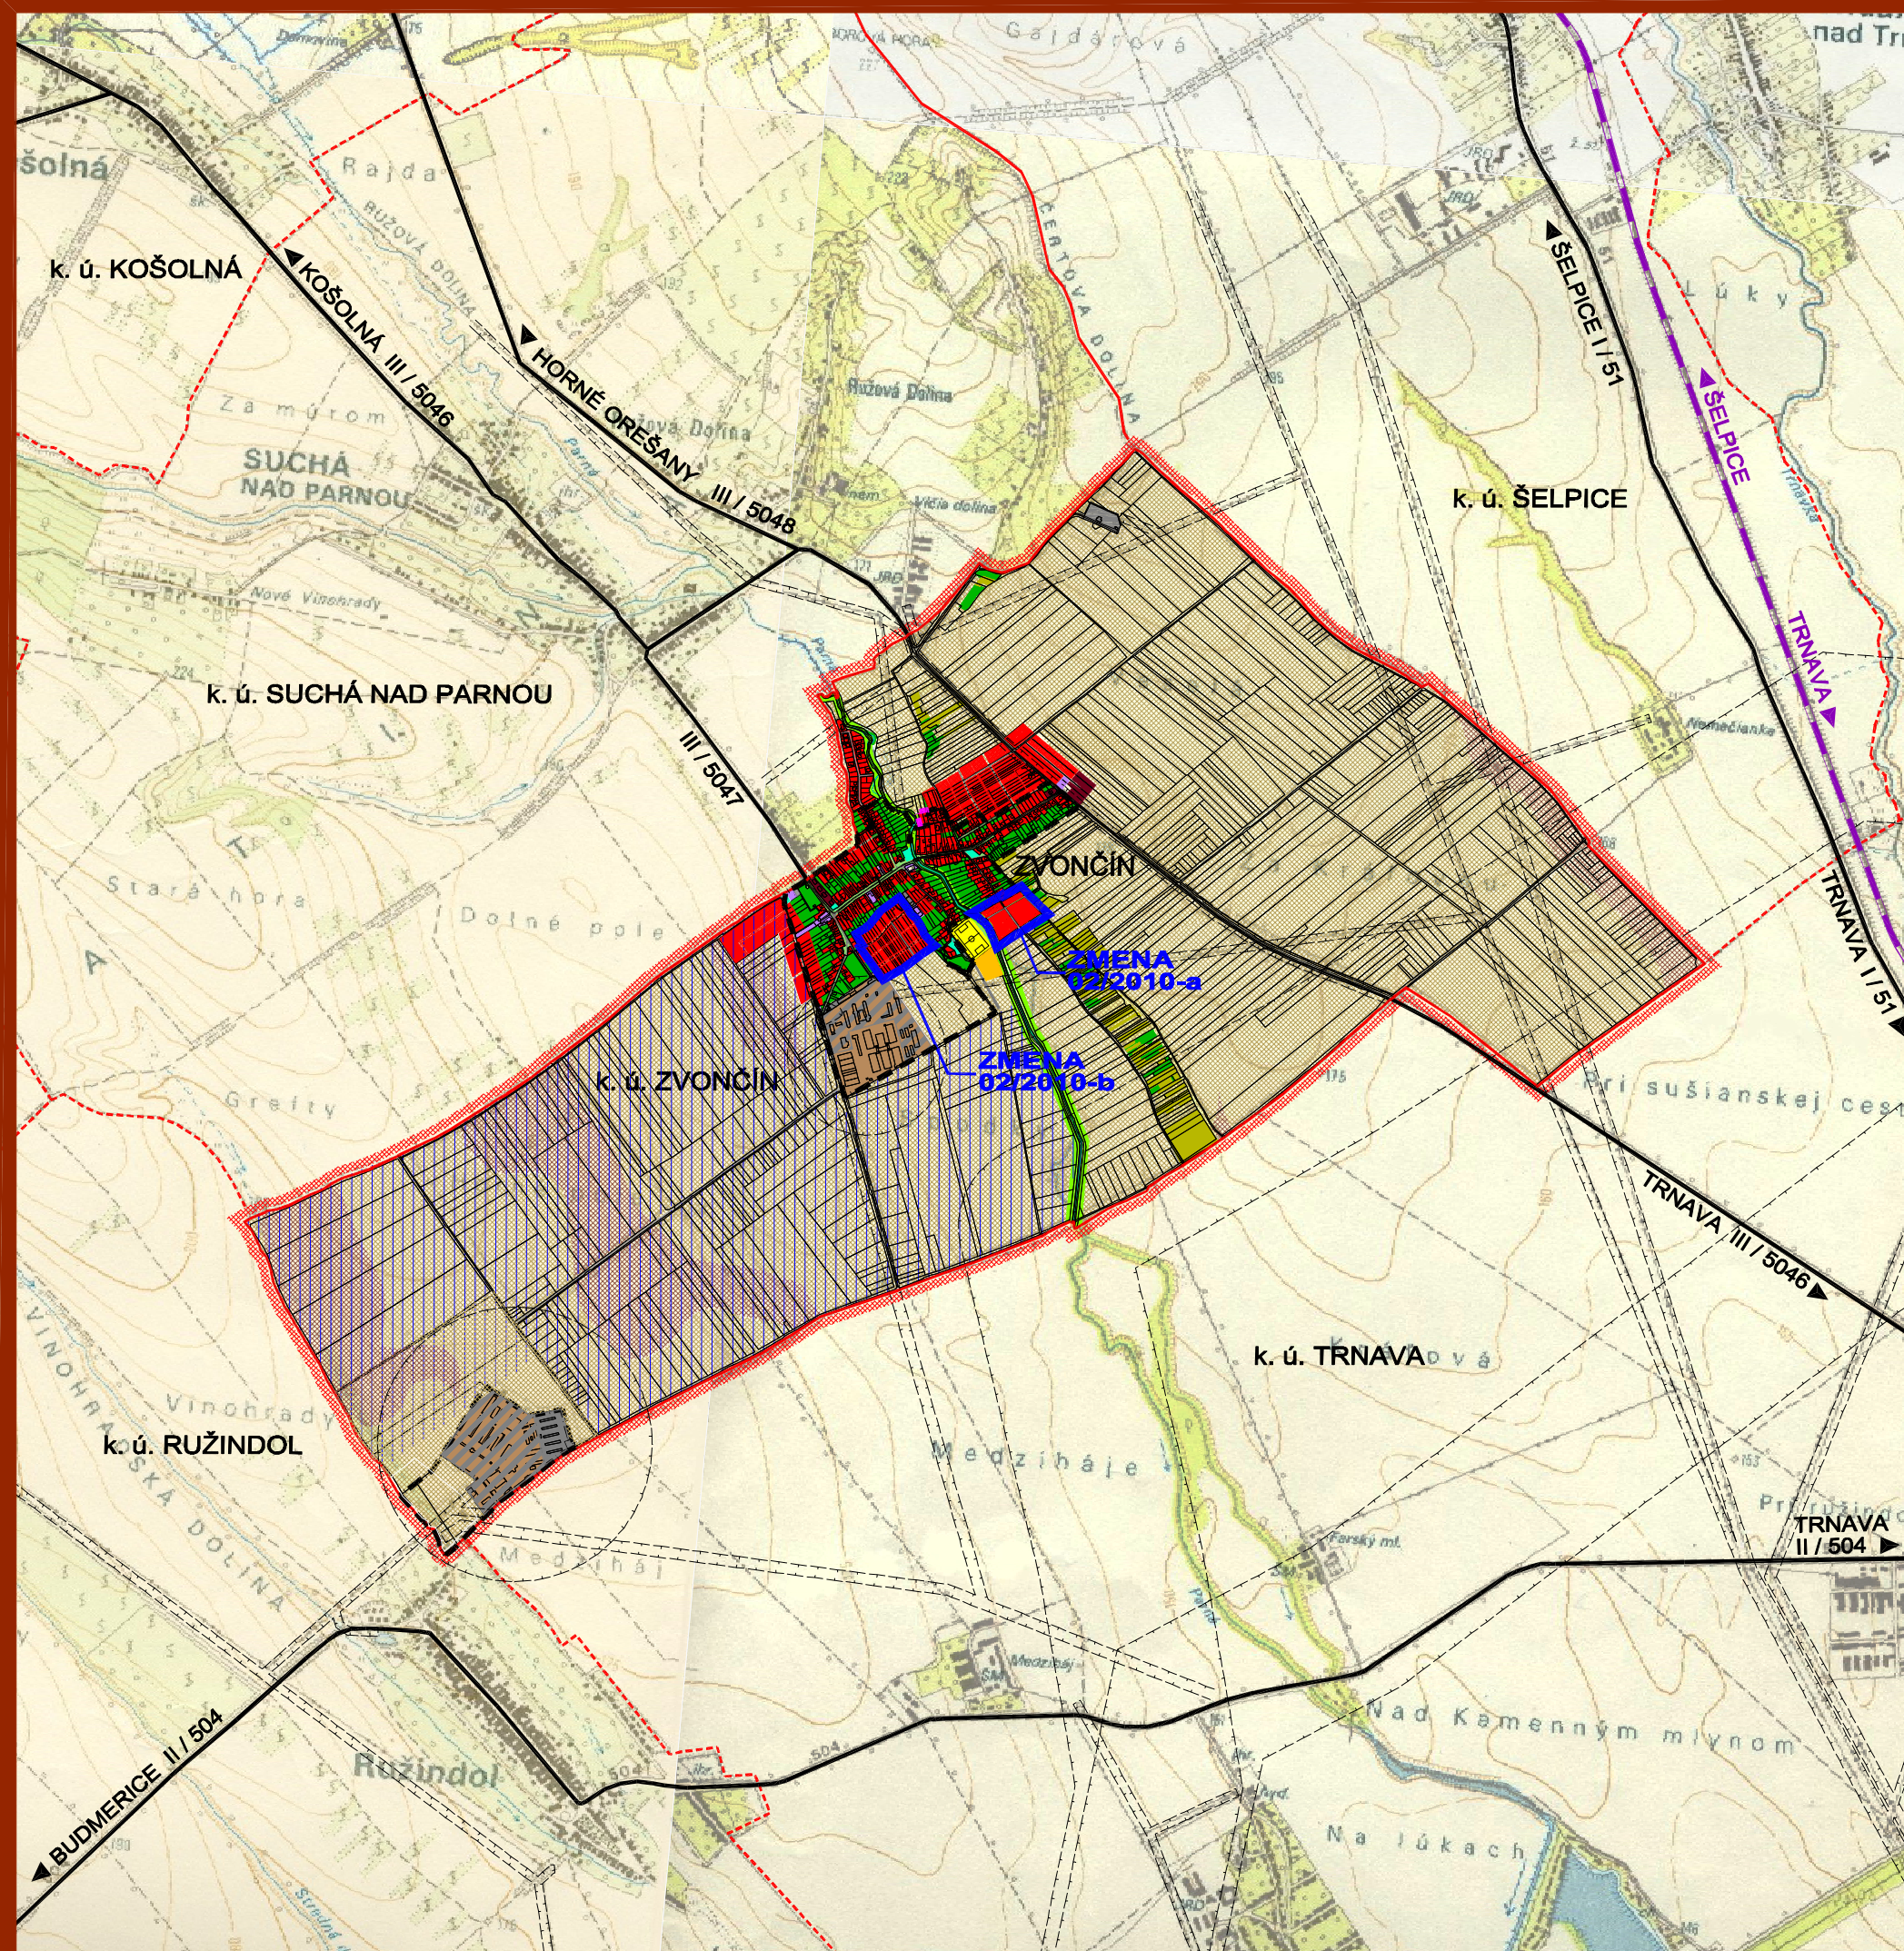

LEGENDA :

	HRANICA KATASTR. ÚZEMIA OBCE
	HRANICE KATASTR. ÚZEMÍ SUSEDNÝCH OBCÍ
	HRANICA ZAŠTAVANÉHO ÚZEMIA
	HRANICA RIEŠENÉHO ÚZEMIA ZMENY 02/2010
	CESTY I., II. A III. TR.
	ŽELEZNIČNÁ TRÁŤ
	PLOCHY BÝVANIA - RD
	PLOCHY BÝVANIA - BYTOVÉ DOMY
	PLOCHY OBČ. VYBAVENOSTI
	PLOCHY POĽNOHOSPODÁRSKEJ VÝROBY
	PLOCHY PRIEMYSLU A SKLADOV
	PLOCHY POĽNOHOSPODÁRSKEJ A NEPOĽNOHOSPODÁRSKEJ VÝROBY
	PLOCHY ŠPORTU A REKREÁCIE
	PLOCHY ZÁHRAD A VEREJNEJ ZELENÉ
	PLOCHY VINÍC
	LESNÁ A NELESNÁ DREVINNÁ VEGETÁCIA
	ORNÁ PÔDA 4 NAJLEPŠÍCH BPEJ / ORNÁ PÔDA OSTATNÝCH BPEJ
	VODNÉ TOKY A PLOCHY
	PLOCHY ZÁHRAD A VEREJNEJ ZELENÉ
	PLOCHY VINÍC
	ZÁVLAHY
	OCHRANNÉ PÁSMA VŠETKÝCH DRUHOV

OBEC ZVONČÍN

SCHVAĽOVACIA DOLOŽKA :

ÚZEMNÝ PLÁN OBCE ZVONČÍN

ZMENA 02/2010

BOL SCHVÁLENÝ V OBEČNOM ZASTUPITEĽSTVE

UZN. Č. : 21/2010

ZO DŇA : 30.6.2010

OPRÁVNENÁ OSOBA : Mgr. STRAKOŠOVÁ M.



PODPIS :

PEČIATKA :

ZMENA 02/2010 - ČISTOPIS

ÚZEMNÝ PLÁN OBCE

ZVONČÍN M 1 : 25 000

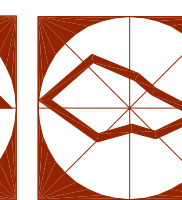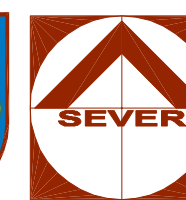

1

OBJEDNÁVATEĽ: OBEC ZVONČÍN
SPRACOVATEĽ: ING. ARCH. EVA KRUPOVÁ
SPRACOVANÉ: JÚN, 2010

ŠIRŠIE VZŤAHY