


Vodovod Zvončín-Suchá nad Parnou-Košolná

Trnavský > Trnava > Suchá nad Parnou > k.ú. Suchá nad Parnou

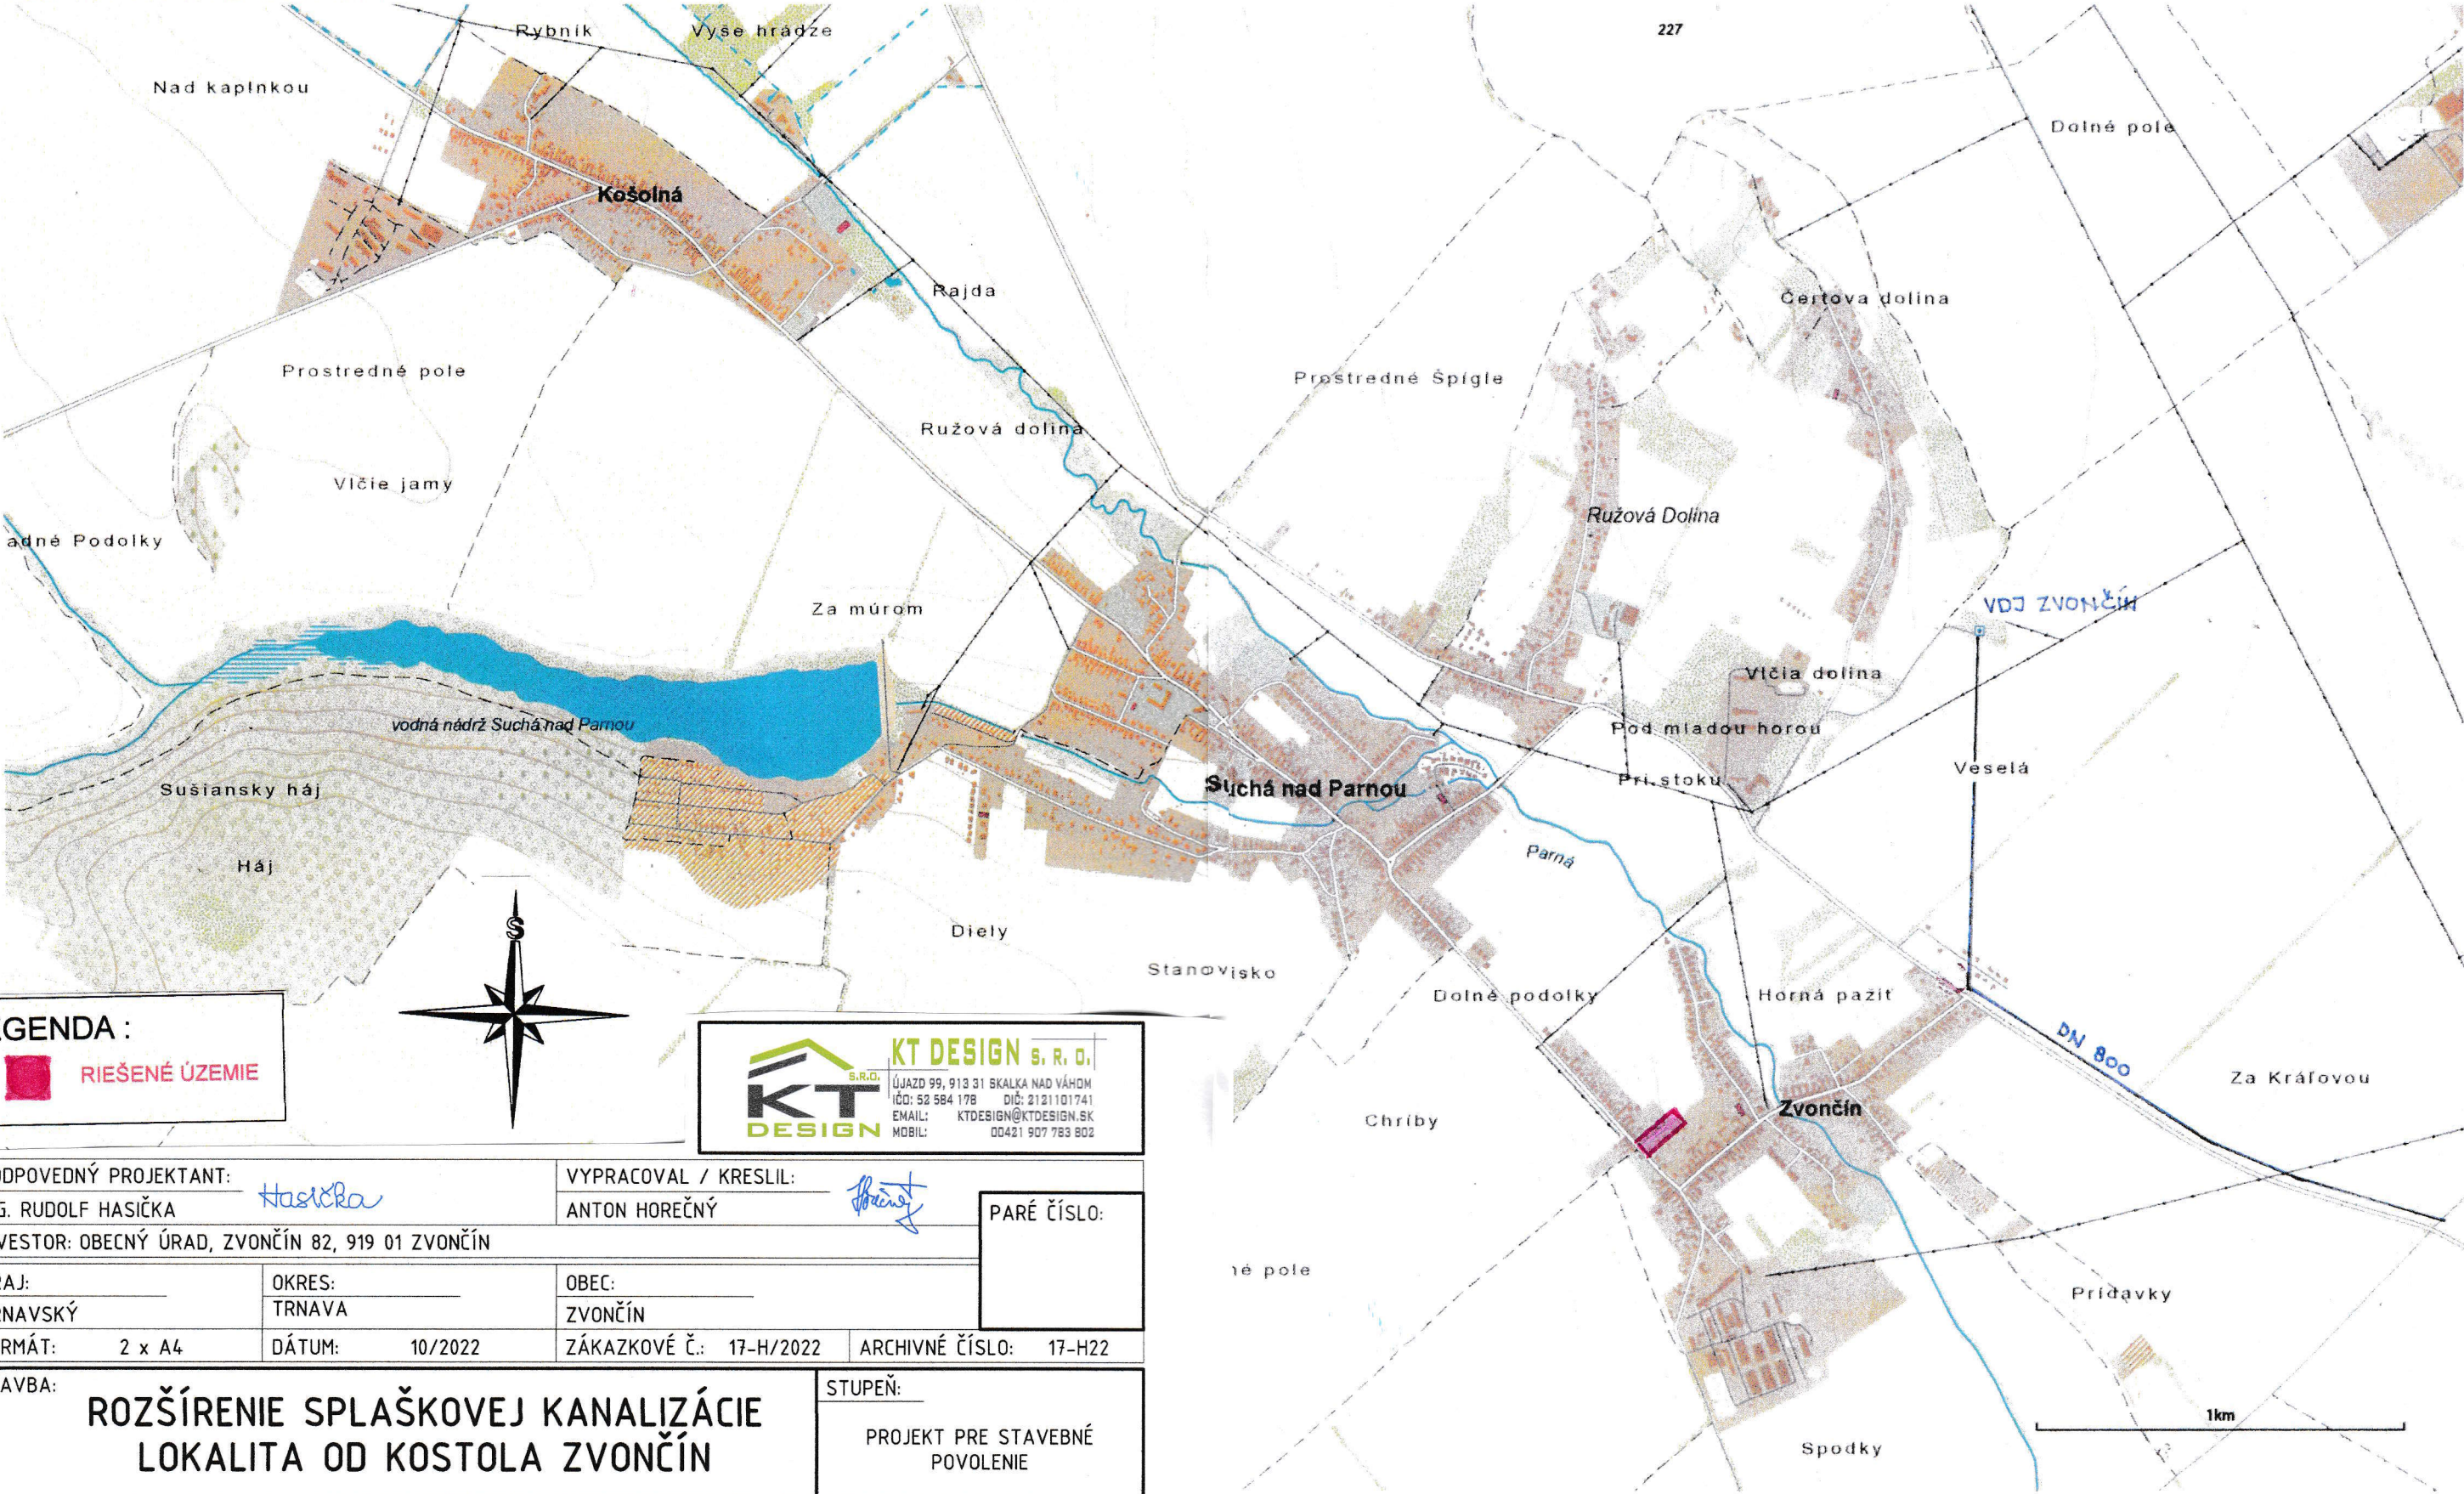

LEGENDA :

 RIEŠENÉ ÚZEMIE

KT DESIGN S.R.O.
ÚJAZD 99, 913 31 SKALKÁ NAD VÁHOM
IČO: 52 584 178 DIČ: 2121101741
EMAIL: KTDESIGN@KTDESIGN.SK
MOBIL: 00421 907 783 802

ZODPOVEDNÝ PROJEKTANT:		VYPRACOVAL / KRESLIL:	
ING. RUDOLF HASIČKA <i>Hasička</i>		ANTON HOREČNÝ <i>Horečný</i>	
INVESTOR: OBEČNÝ ÚRAD, ZVONČÍN 82, 919 01 ZVONČÍN			
KRAJ:	OKRES:	OBEC:	
TRNAVSKÝ	TRNAVA	ZVONČÍN	
FORMÁT:	DÁTUM:	ZÁKAZKOVÉ Č.:	ARCHIVNÉ ČÍSLO:
2 x A4	10/2022	17-H/2022	17-H22
STAVBA:		STUPEŇ:	
ROZŠÍRENIE SPLAŠKOVEJ KANALIZÁCIE LOKALITA OD KOSTOLA ZVONČÍN		PROJEKT PRE STAVEBNÉ POVOLENIE	
ČAŠŤ:		MIERKA:	POR.Č.VÝKRESU:
VÝKRES:		----	1
SITUÁCIA ŠIRŠIE VZŤAHY			