


PODZEMNÝ HYDRANT

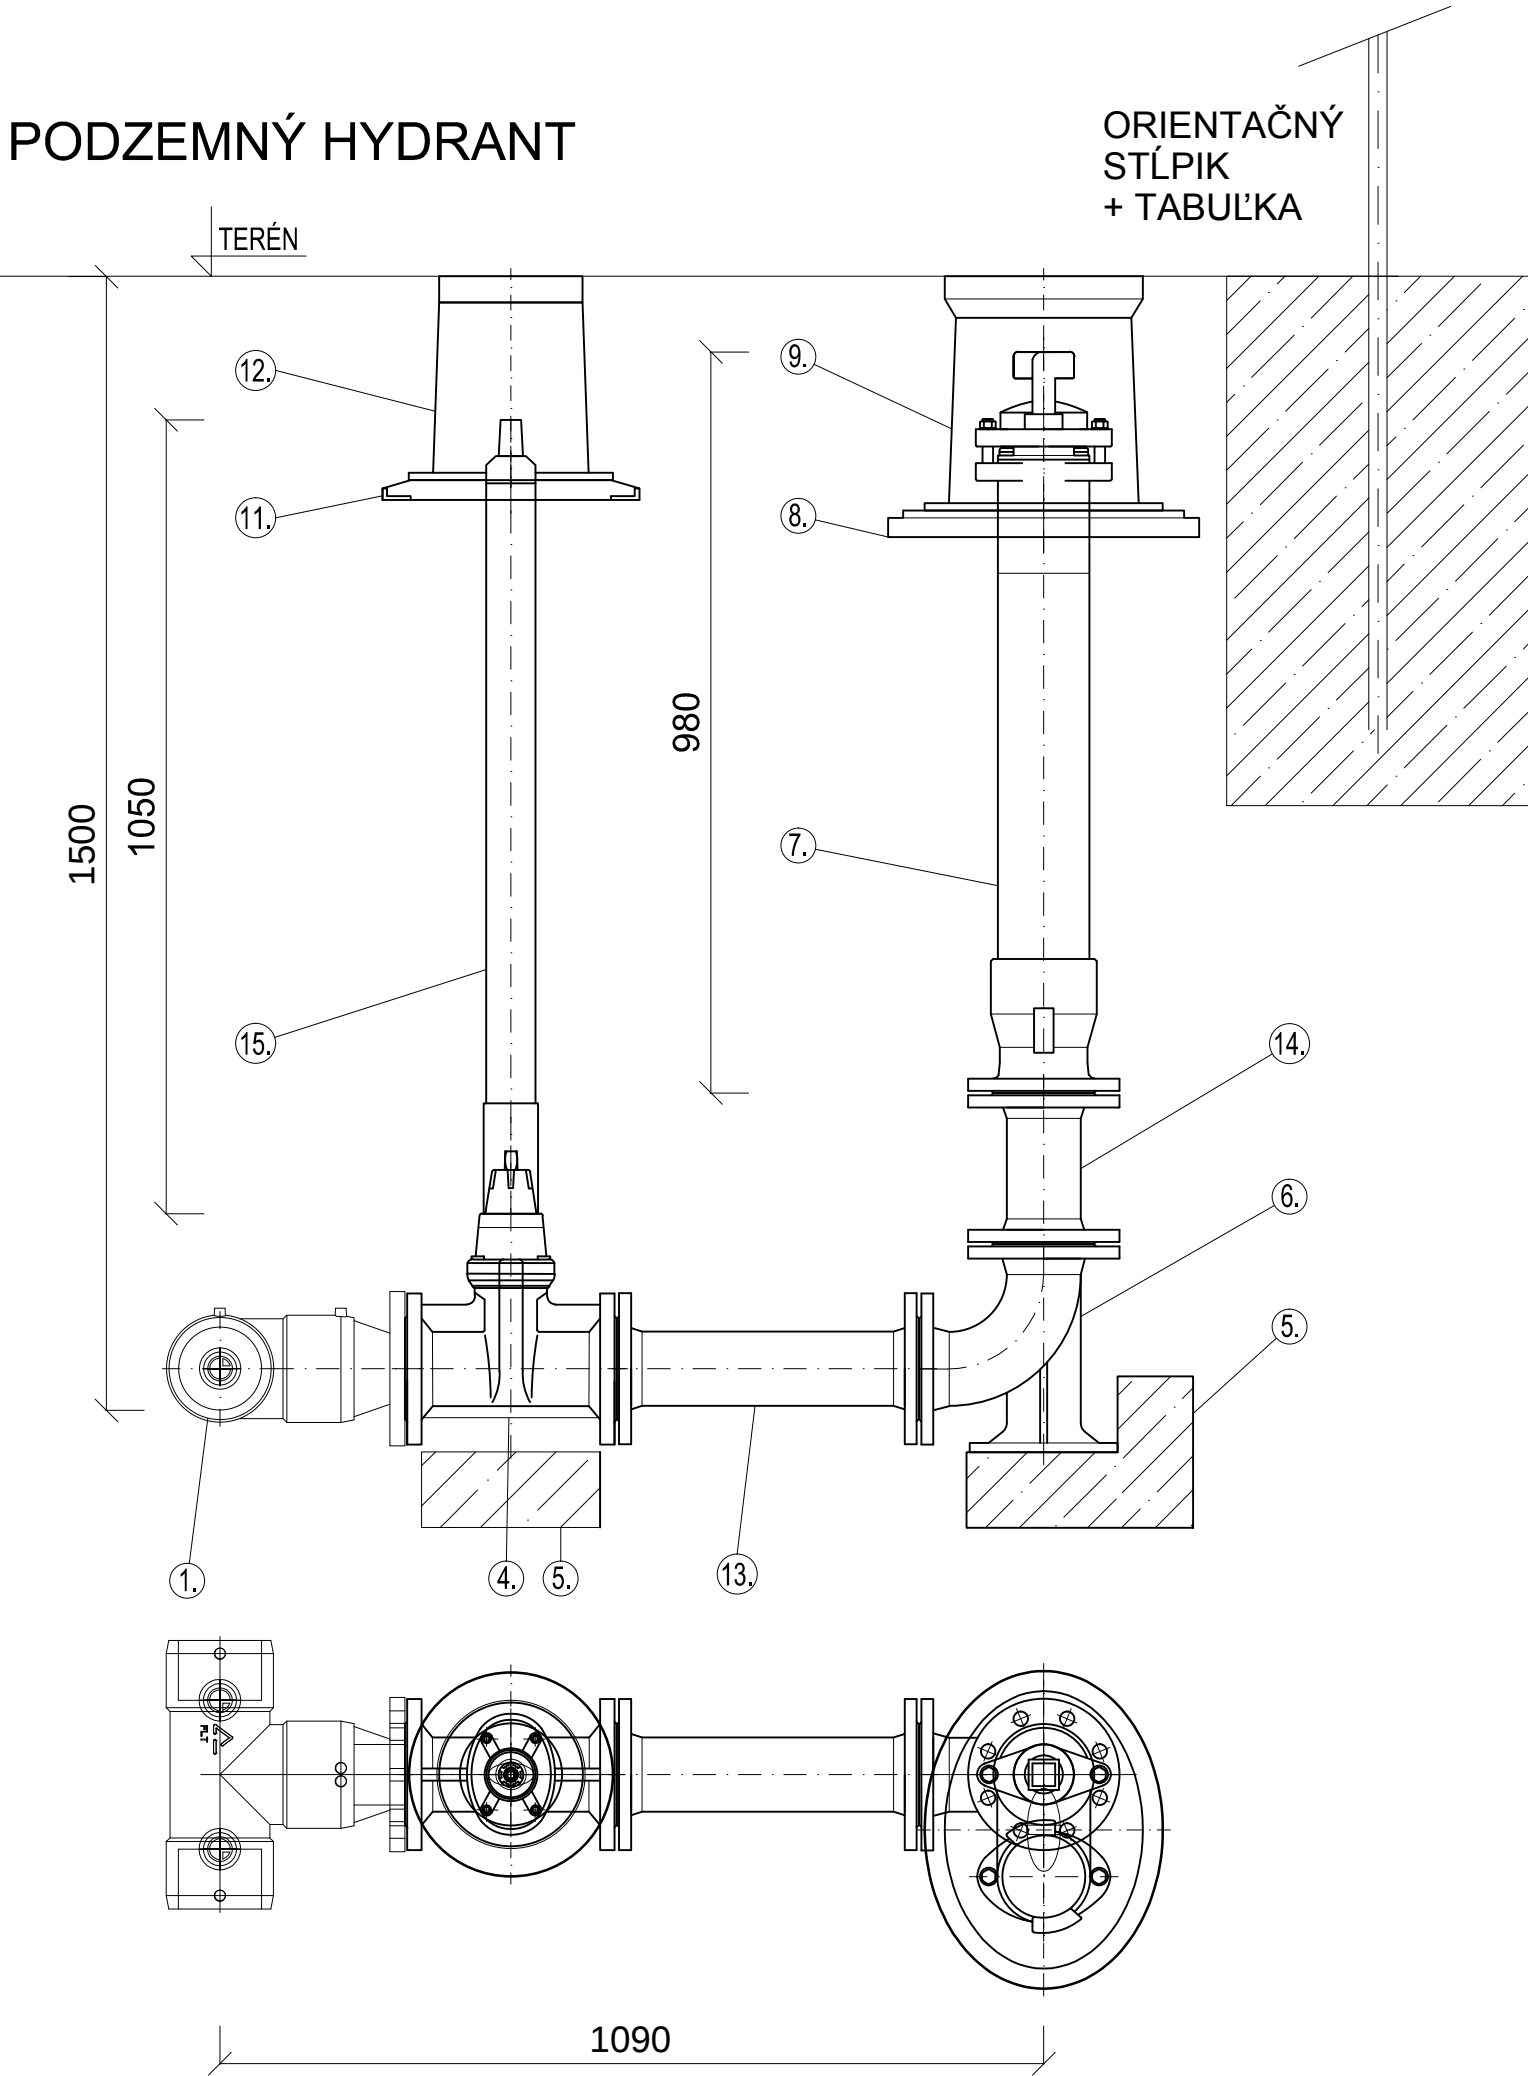

LEGENDA

OZNAČENIE	POPIS
1.	PRÍRUBOVÝ T-KUS "FLT" PE100 D110/DN80 SDR11
4.	Š 4000 DN 80 PN 16 HAWLE
5.	BETÓNOVÉ BLOKY
6.	N 90 5049 KOLENO DN 80 PN 16 HAWLE
7.	H EXPO 5030 PODZ. RD 1000 = h 730 DN 80 PN 16 HAWLE
8.	PODKLADOVÁ DOSKA PO DPOKLOP č. 3482
9.	POKL. 1950 ULIČNÍ TH., PODZ. H. HAWLE
10.	ZS 8990 TUHÁ 1,25 m DN 80 HAWLE
11.	PODKLADOVÁ DOSKA PO DPOKLOP č. 3481
12.	POKL. 2051 ULIČNÍ PŘESTAV. ŠOUP., HAWLE
13.	FF KUS 8500 L=400 DN 80 PN 16 HAWLE
14.	FF KUS 8500 L=200 DN 80 PN 16 HAWLE
15.	ZS 9000 TUHÁ 1,5 m DN 80 HAWLE
16.	FF KUS 8500 L=1000 DN 80 PN 16 HAWLE
17.	ZS 9510 TELESKOPICKÁ 2,0-2,5 m DN 80 HAWLE

POZNÁMKA:
ORIENTAČNÝ STĹPIK PRI PODZEMNÝCH HYDRANTOCH BUDE OSADENÝ LEN,
AK SA PODZEMNÝ HYDRANT NACHÁDZA V ZELENÍ

HLAVNÝ PROJEKTANT:		ING. ADAMCOVÁ LUCIA LOMONOSOVOVA 6 917 08 TRNAVA 0907/489 308, lucia@myoffice.sk
ZODPOVEDNÝ PROJEKTANT:	ING. ADAMCOVÁ LUCIA	
VYPRACOVAL:	ING. ADAMCOVÁ LUCIA	
INVESTOR:	OBEC ZVONČÍN	
DRUH PROJEKTU:	PREDĽŽENIE VEREJNÉHO VODOVODU	
NÁZOV A MIESTO STAVBY:		
PREDĽŽENIE VEREJNÉHO VODOVODU lokalita Od kostola		
NÁZOV VÝKRESU:		
PODZEMNÝ HYDRANT DN80		ČÍSLO VÝKRESU: 04