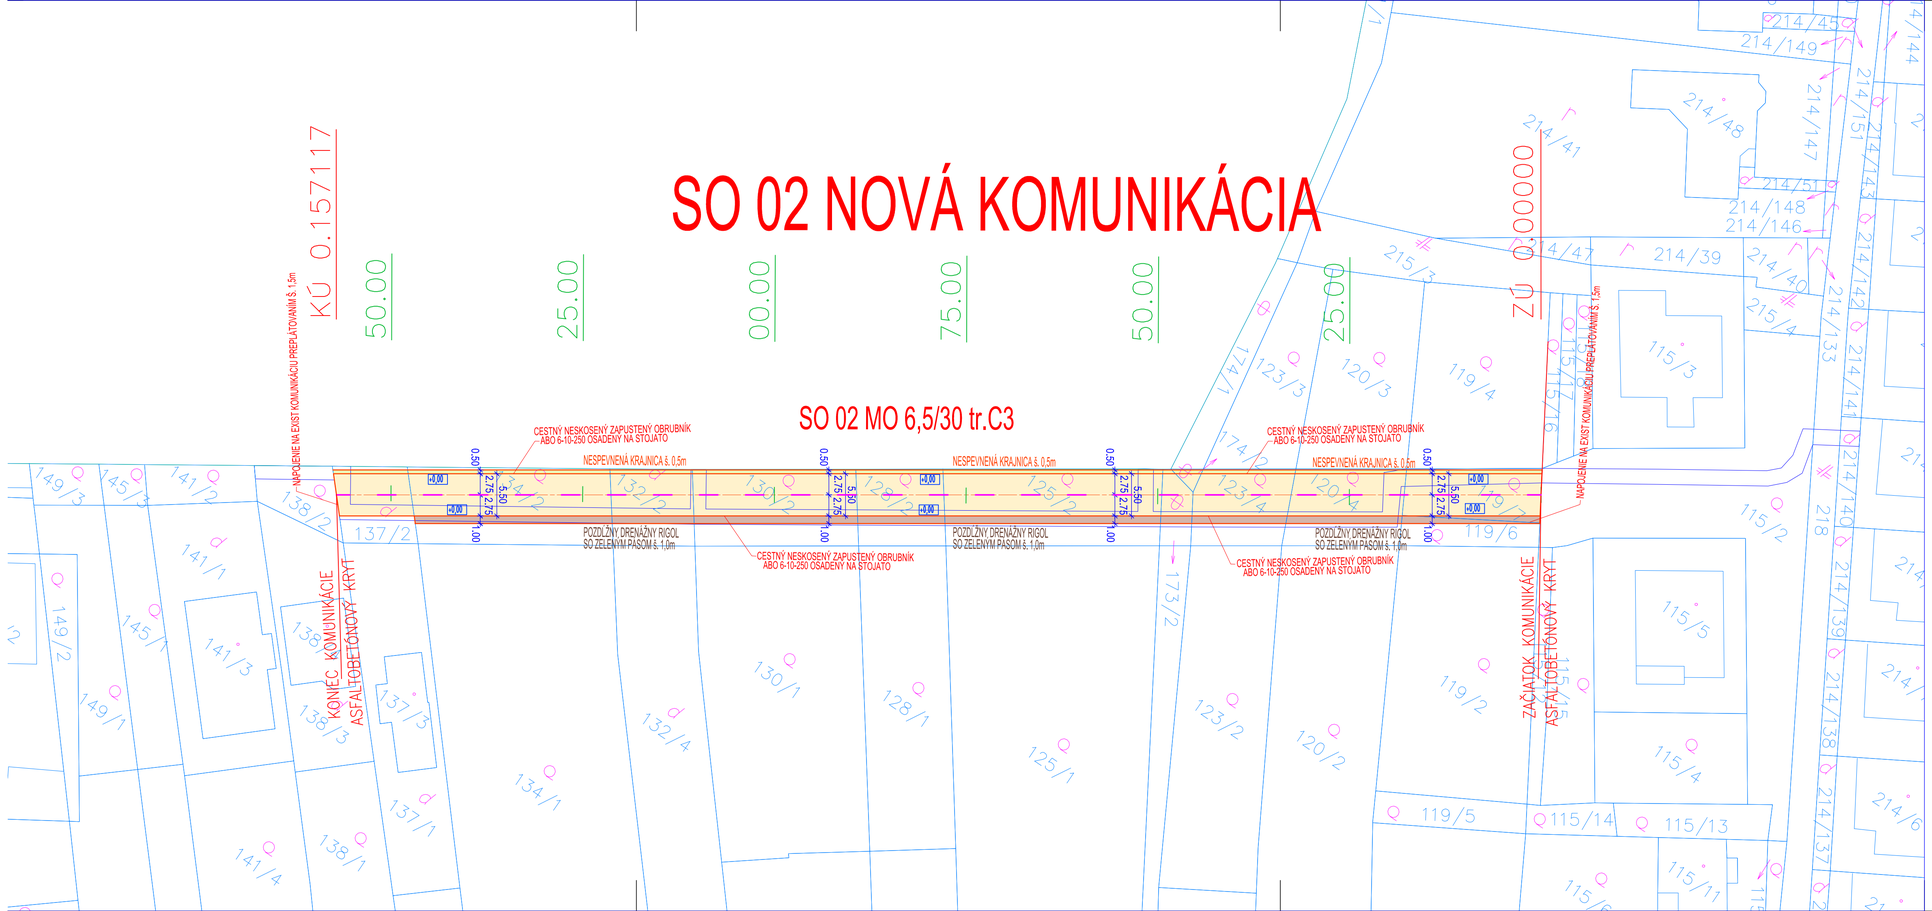


- NAVRHOVANÝ STAV KOMUNIKÁCIE A OBRUBNÍKY
- NAVRHOVANÉ KOMUNIKÁCIE - BETÓNOVÁ IMPREGNOVANÁ DLAŽBA
- DRENÁŽNY VSAKOVACÍ RIGOL
- CHODNÍKY - BETÓNOVÁ DLAŽBA
- ZELEŇ
- NAVRHOVANÉ VODOROVNÉ DOPRAVNÉ ZNAČENIE
- LOMY SPADOVANIA
- +0,00 VÝŠKOVÉ ODSADENIE OBRUBNÍK OD KOMUNIKÁCIE (ABSOLUT. HODNOTY)

!!VÝŠKOVÉ ODSADENIE NIVELETI KOMUNIKÁCIE JE ZÁVYSLÉ OD EXISTUJúCEHO TERÉNU A BUDE ZVOLENÉ V R ROZMEDZÍ 100-300mm PODĽA SKUTOČNEJ VÝŠKY EXISTUJÚCEHO TERÉNU!!

POZNÁMKY:
- TRASY JESTVUJÚCICH INŽINIERSKYCH SIETÍ SÚ KRESLENÉ ORIENTAČNE. PRED REALIZÁCIOU JE NUTNÉ ICH VYTÝČENIE SPRÁVCAMI
- NA TENTO PROJEKT SA VZŤAHUJE AUTORSKÉ PRÁVO A MÔŽE SA KOPÍROVAŤ LEN SO SÚHLASOM AUTORA!
- PROJEKTANT NENESIE ŽIADNU ZODPOVEDNOSŤ ZA ZMENY USKUTOČNENÉ BEZ JEHO PÍSOMNÉHO SÚHLASU!
- ZHOTOVITEL JE POVINNÝ O ZISTENÝCH CHYBÁCH V DOKUMENTÁCII BEZODKLADNE INFORMOVAŤ PROJEKTANTA!
- SÚRADNICOVÝ SYSTÉM JTSK
- VÝŠKOVÝ SYSTÉM BALT PO VYROVNANÍ