


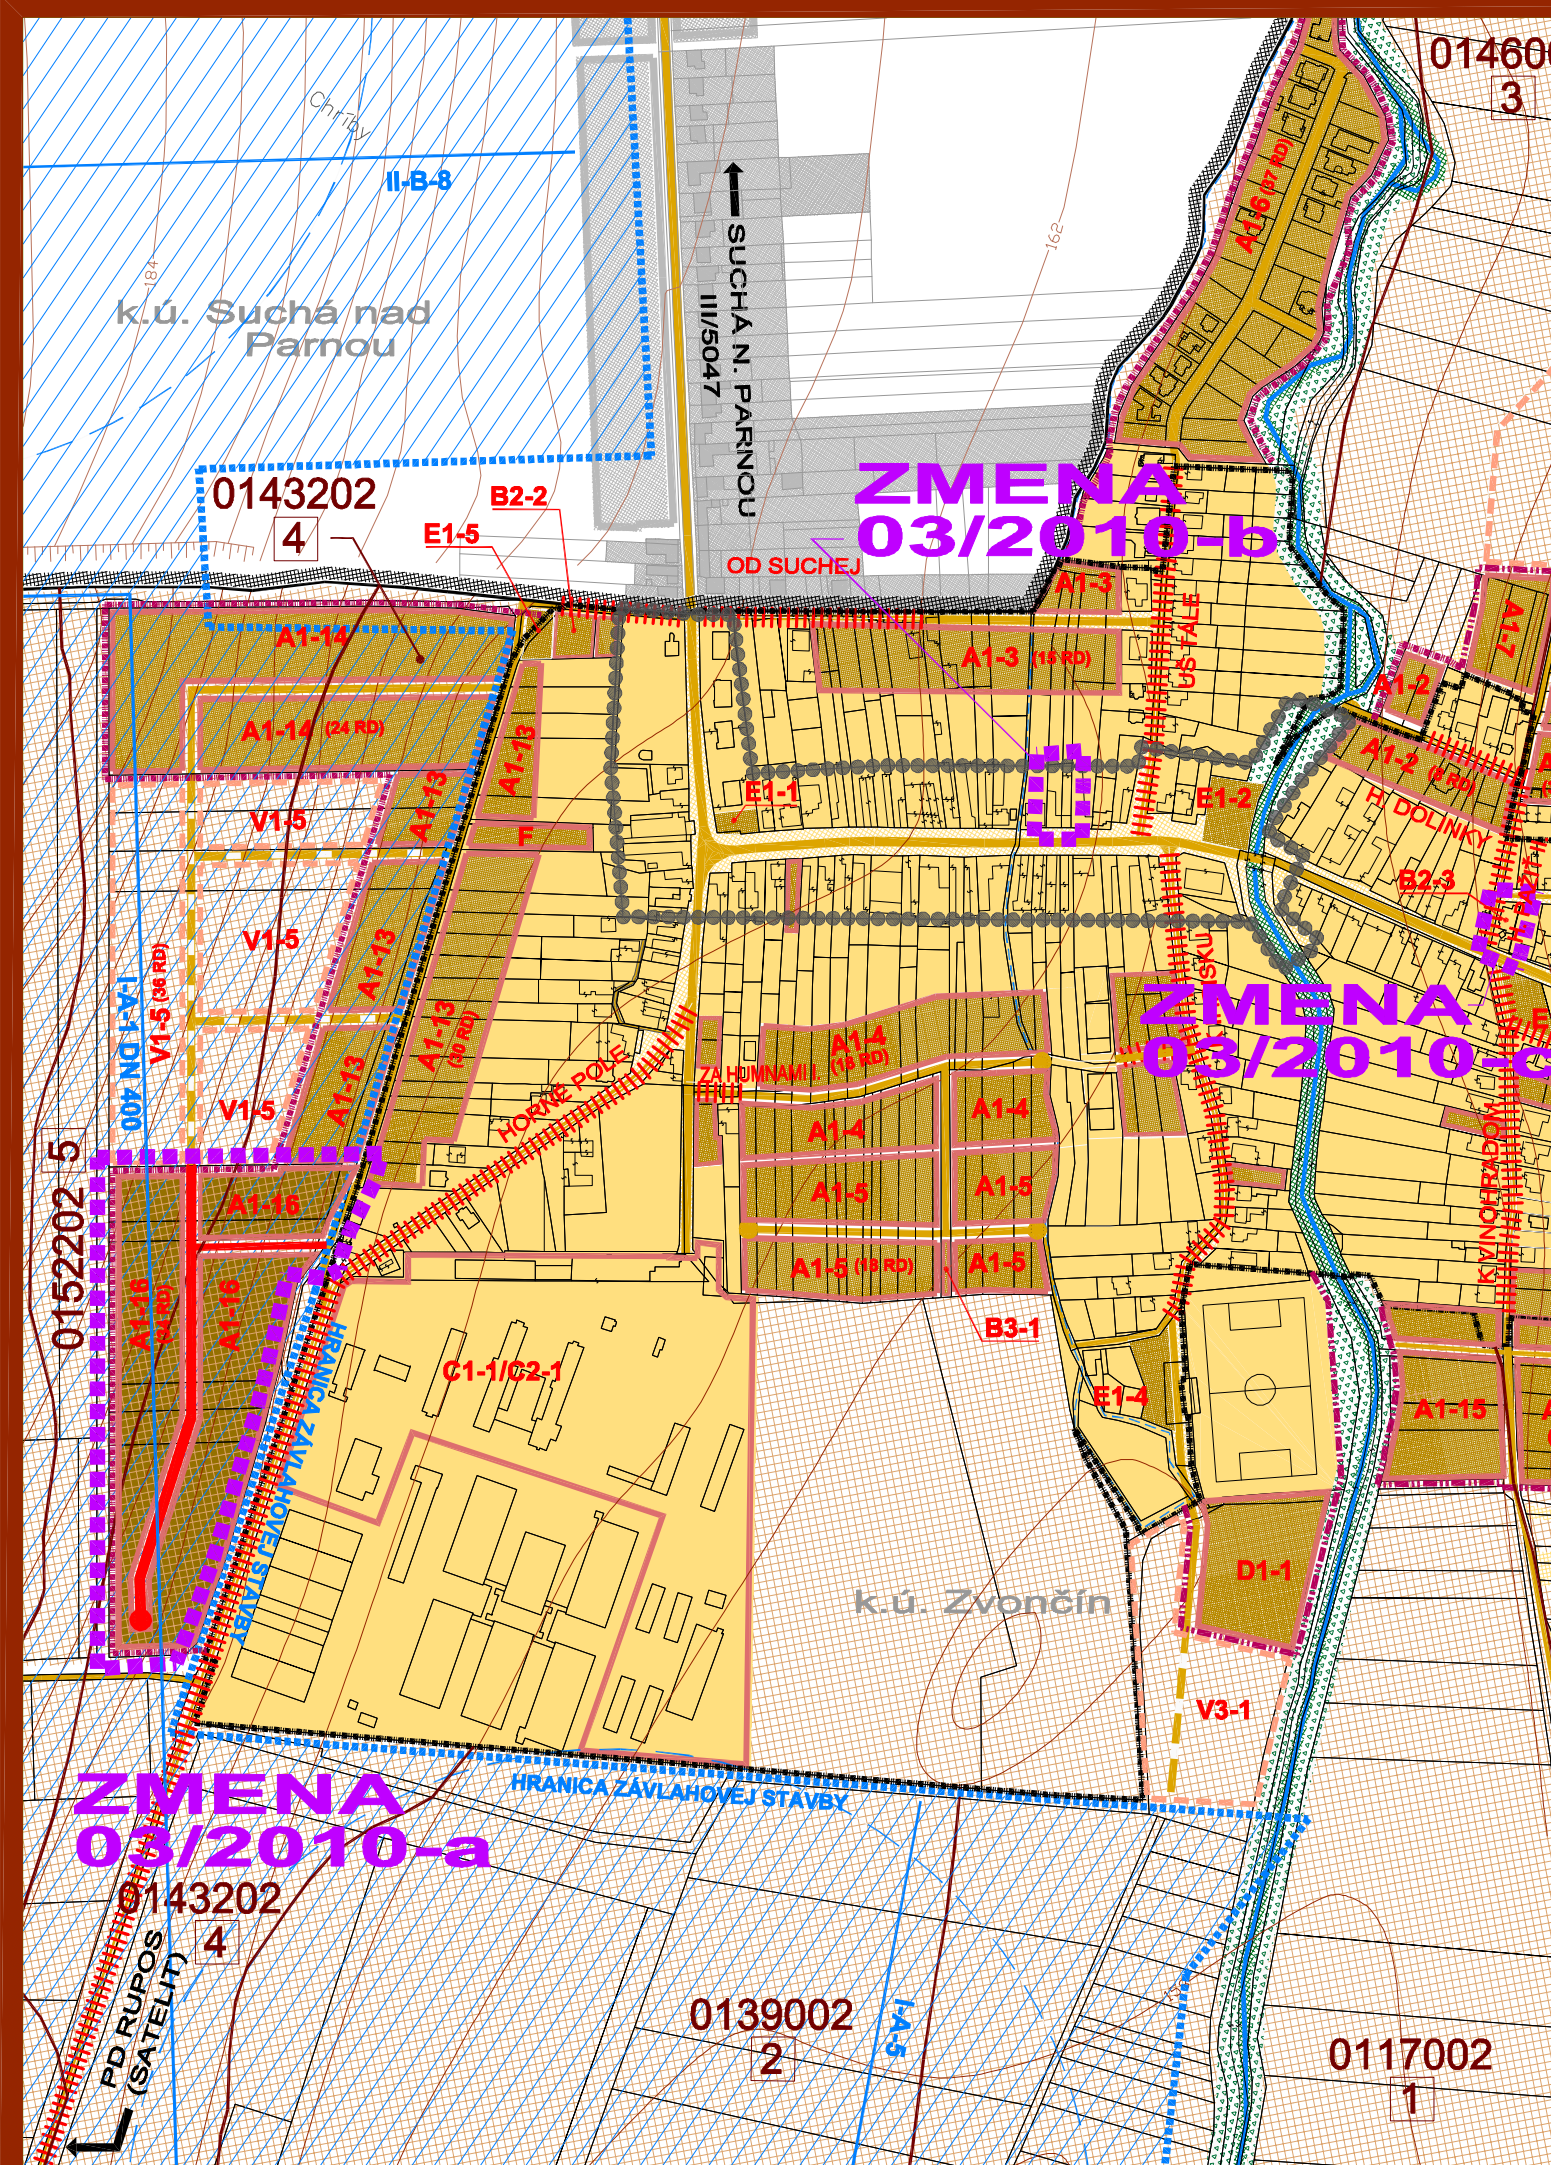

LEGENDA ÚPN OBCE

STAV	NÁVRH	VÝHLAD	
			HRANICA KATASTRÁLNEHO ÚZEMIA
			HRANICA ZASTAVANÉHO ÚZEMIA
			HRANICA ROZVOJOVÝCH LOKALÍT
			OZNAČENIE ROZVOJOVÝCH LOKALÍT
			FUNKČNÉ PLOCHY V ZASTAVANOM ÚZEMÍ
			PLOCHY PREDPOKLADANÉHO ODŇATIA POĽNOHOSP. PÔDY Z PPF
			CESTY III. TRIEDY, MIESTNE A ÚČELOVÉ KOMUNIKÁCIE
			PLOCHY PREDPOKLADANÉHO ODŇATIA POĽNOHOSP. PÔDY Z PPF - KOMUNIKÁCIE
			PLOCHY PREDPOKLADANÉHO ODŇATIA POĽNOHOSP. PÔDY - REKONŠTRUKCIA KOMUNIKÁCIE
			HRANICA CENTRÁLNEJ ZÓNY OBCE
			SMEROVANIE CIEST III. TRIEDY
			HRANICA BONITOVANEJ PÔDNO - EKOLOG. JEDNOTKY (BPEJ)
			SKUPINA BPEJ
			KÓD BPEJ
			ORNÁ PÔDA TROCH NALEPŠÍCH BPEJ
			ORNÁ PÔDA OSTATNÝCH BPEJ
			VINICE, TTP
			NELESNÉ DREVINNÉ PORASTY
			VODNÉ PLOCHY A TOKY

ZMENA 03/2010



HRANICA RIEŠENÉHO ÚZEMIA ZMENY 03/2010

STAV	NÁVRH	VÝHLAD	
			HRANICA ZASTAVANÉHO ÚZEMIA
			HRANICA ROZVOJOVÝCH LOKALÍT
			OZNAČENIE ROZVOJOVÝCH LOKALÍT
			ZÁBER PLÔCH POĽNOHOSP. PÔDY, NA KTORÉ UŽ BOL VYDANÝ SÚHLAS
			PLOCHY PREDPOKLADANÉHO ODŇATIA POĽNOHOSP. PÔDY
			MIESTNE KOMUNIKÁCIE
			PLOCHY PREDPOKLADANÉHO ODŇATIA POĽNOHOSP. PÔDY - KOMUNIKÁCIE

ZMENA 03/2010 ÚZEMNÝ PLÁN OBCE ZVONČÍN

M 1 : 5 000

VÝKRES PERSPEKTÍVNEHO POUŽITIA
POĽNOHOSPODÁRSKEJ PÔDY

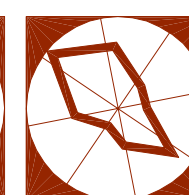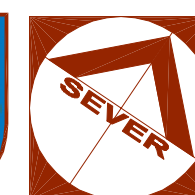

6

OBJEDNÁVATEĽ: OBEC ZVONČÍN
SPRACOVATEĽ: ING. ARCH. EVA KRUPOVÁ
SPRACOVANÉ: JÚL, 2010