OBSAH :

7.1 POZNÁMKY, SPOLOČNÁ LEGENDA A VÝKAZ KUBATÚR
7.2 ULOŽENIE KANALIZAČNÉHO POTRUBIA DN 300 A KANALIZAČNÝCH ODBOČENÍ DN 150 V MIESTNEJ KOMUNIKÁCII
7.3 ULOŽENIE KANALIZAČNÉHO POTRUBIA DN 300 KANALIZAČNÝCH ODBOČENÍ DN 150 V NESPEVNENOM TERÉNE

TABUĽKA ŠÍRKY RYHY "B"

DN v mm	ŠÍRKA RYHY "B" v mm
150	900
300	1100

KT DESIGN s. r. o.
ÚJAZD 99, 913 31 SKALKA NAD VÁHOM
IČO: 52 584 178 DIČ: 2121101741
EMAIL: KTDESIGN@KTDESIGN.SK
MOBIL: 00421 907 783 802

ZODPOVEDNÝ PROJEKTANT: ING. RUDOLF HASIČKA Hasička
VYPRACOVAL / KRESLIL: ANTON HOREČNÝ
PARÉ ČÍSLO:
INVESTOR: OBECNÝ ÚRAD, ZVONČÍN 82, 919 01 ZVONČÍN
KRAJ: TRNAVSKÝ
OKRES: TRNAVA
OBEC: ZVONČÍN
FORMÁT: 4 x A4
DÁTUM: 10/2022
ZÁKAZKOVÉ Č.: 17-H/2022
ARCHIVNÉ ČÍSLO: 17-H22
STAVBA: ROZŠÍRENIE SPLAŠKOVEJ KANALIZÁCIE LOKALITA OD KOSTOLA ZVONČÍN
STUPEŇ: PROJEKT PRE STAVEBNÉ POVOLENIE
ČASŤ:
VÝKRES: ULOŽENIE PVC-U KANALIZAČNÉHO POTRUBIA
MIERKA: 1:50
POR.Č.VÝKRESU: 7

POZNÁMKY :

- LÔŽKO POD KANALIZAČNÉ RÚRY SA VYTVORÍ Z PIESKU - hr.150 mm, Ø 0 - 4 mm
- NA VYTVORENIE OBSYPU BEZPROSTREDNE PRI POTRUBÍ SA POUŽIJE ZEMINA S MAX. ZRNAMI do Ø 20 mm
- PRE OSTATNÚ ČASŤ OBSYPU SA MÔŽE POUŽIŤ ZEMINA S MAX. ZRNAMI Ø 32 mm
- OBSYP PRIAMO NAD RÚROU SA NESMIE ZHUTŇOVAŤ
- ODPORÚČA SA, ABY PRE ČÍSLO NEROVNOZRNNOSTI PLATIL VZŤAH : $C = D_{60} / D_{10} \geq 15$
- OBSYP ZHUTŇOVAŤ VIBRAČNE PO VRSTVÁCH 150 mm
- NA ZÁSYP POTRUBIA POD KOMUNIKÁCIAMI SA POUŽIJE ŠTRKODRVA Ø 0-63 mm
- ZHUTNENIE ZÁSYPU NA RELATÍVNU HUTNOSŤ: $I_D \geq 0{,}8$
- ZHUTNENIE ZÁSYPU REALIZOVAŤ PO VRSTVÁCH 250-300 mm ROVNOMERNE PO CELEJ ŠÍRKE RYHY
- PAŽENIE SA POUŽIJE PRI HĹBKE RYHY HLBŠEJ AKO 1,3 m VÝKOP NAD HĹBKOU 2,5 m NAVRHUJEME PAŽIŤ PAŽIACIMI BOXAMI
- V KRITICKÝCH MIESTACH JE POTREBNÉ UVAŽOVAŤ S VÝSKYTOM SPODNEJ VODY
- TRIEDA ŤAŽITEĽNOSTI ZEMÍN JE UVAŽOVANÁ - 3. trieda
- PRI SPÄTNEJ ÚPRAVE KOMUNIKÁCIÍ UVAŽUJEME S DRUHOTNÝM DOREZANÍM HRÁN SPEVNENÝCH PLÔCH TESNE PRED VYSPRÁVKOU

SPOLOČNÁ LEGENDA :

Č.	POPIS
1	KANALIZAČNÉ POTRUBIE PVC-U - DN 300
2	OBSYP POTRUBIA ŠTRKOPIESKOM Ø 8 - 16 mm
3	PIESKOVÉ LÔŽKO Ø 0 - 4 mm
4	ZÁSYP RYHY VYKOPANOU ZEMINOU
5	PAŽENIE RYHY - TYP PODĽA HĹBKY RYHY
6	ZÁSYP RYHY ŠTRKODRVOU Ø 0 - 63 mm
7	KANALIZAČNÉ ODBOČENIE PVC-U - DN 150

VÝKAZ KUBATÚR NA 1 mb DĹŽKY

POPIS	MATERIÁL PVC-U DN 150	MATERIÁL PVC-U DN 300
Obsyp vrátane rúry	0,405	0,660
Vytlačené rúrou	-	0,086
Obsyp	0,405	0,574
Lôžko	0,135	0,165
Šírka ryhy v mm	900	1100

ULOŽENIE KANALIZAČNÉHO POTRUBIA DN 300 KANALIZAČNÝCH ODBOČENÍ DN150 V MIESTNEJ KOMUNIKÁCII

M = 1 : 25

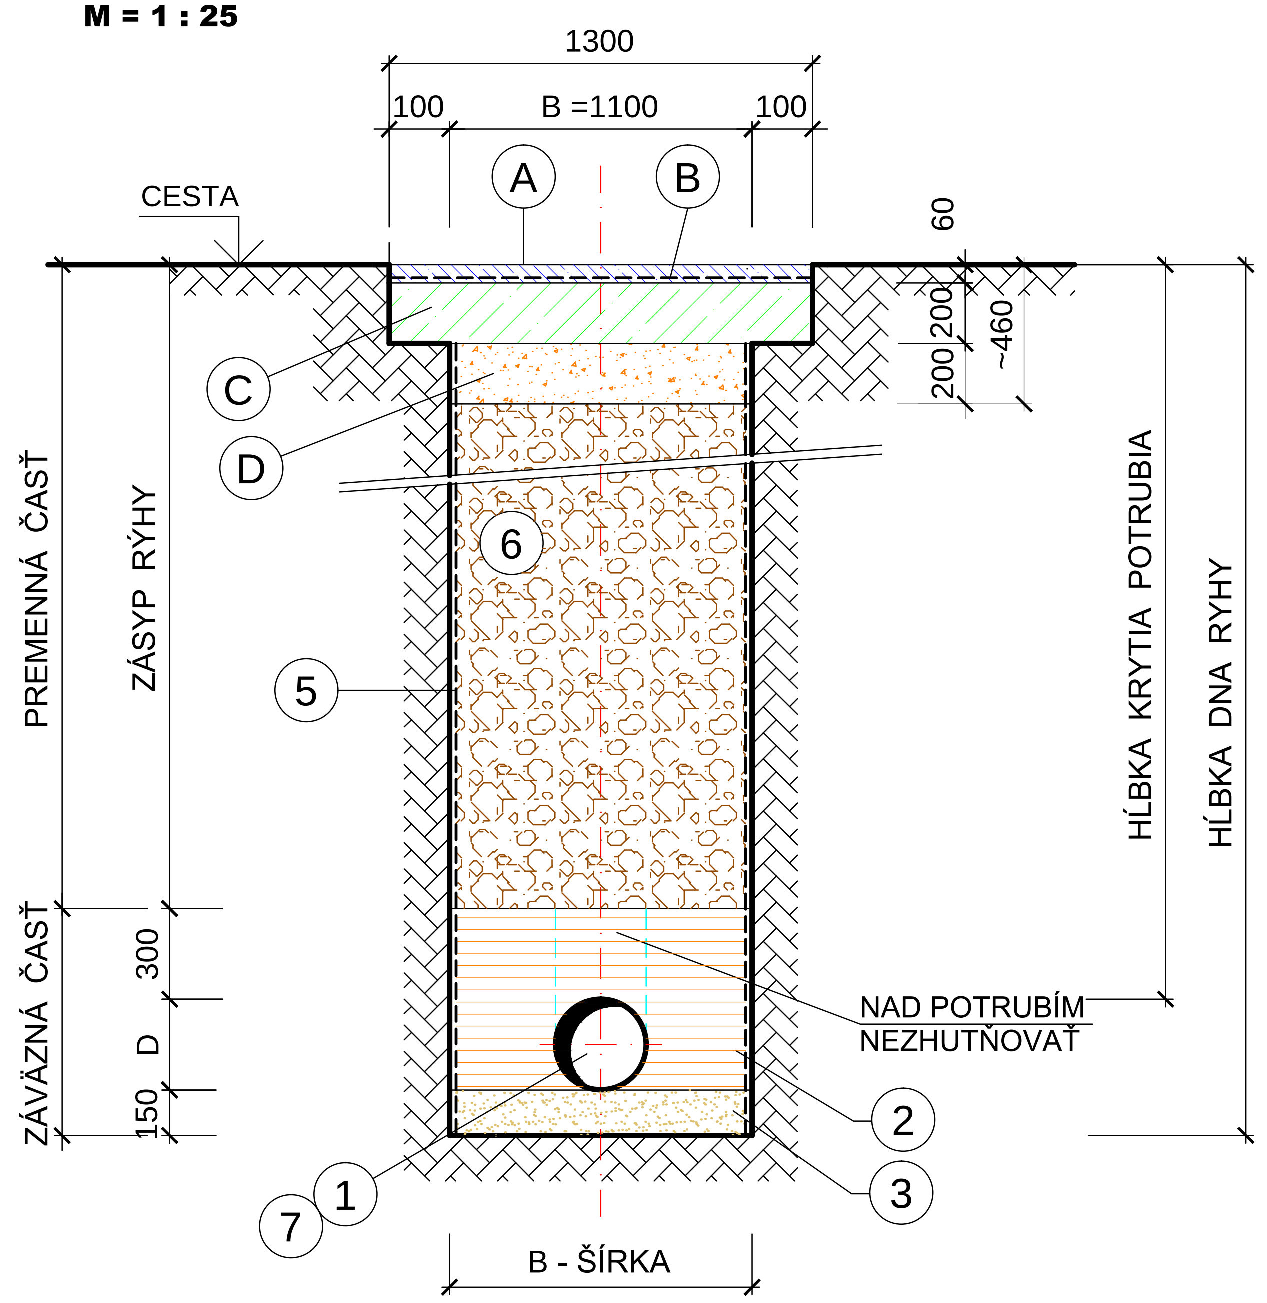

LEGENDA - MIESTNE KOMUNIKÁCIE

Č.	POPIS
A	ASFALTOBETÓN 60 mm
B	ASFALTOVÝ PENETRAČNÝ SPOJOVACÍ POSTREK
C	CBGM C 12/15 - 200 mm
D	PODKLAD ZO ŠTRKODRVY Ø 0 - 32 mm - 200 mm

ULOŽENIE KANALIZAČNÉHO POTRUBIA DN 300 KANALIZAČNÝCH ODBOČENÍ DN150 V NESPEVNENOM TERÉNE

M = 1 : 25