

PREHLAD LOKALÍT NA BÝVANIE

SCHÉMA BÝVANIA


PREHLAD LOKALÍT NA BÝVANIE

NÁVRH

- A1-1 HORNÝ KONIEC
- A1-2 HORNÉ DOLINKY
- A1-3 OD SUCHEJ
- A1-4 ZA HUMNAMI I, II
- A1-5 ZA MLYNOM
- A1-6 TÁLE
- A1-7 HORNÁ PAŽIŤ II
- A1-8 HORNÁ PAŽIŤ I
- A1-9 ZA HORNÝM KONCOM I
- A1-10 ZA HORNÝM KONCOM II
- A1-11 OD TRNAVY
- A1-13 DRUŽSTEVNÁ
- A1-14 NAD TEHELŇOU
- A1-15 PRI VINOHRADOCH
- A1-16 PRI HÁJKU
- A1-17 HORNÉ POLE
- A1-18 TRNAVSKÁ I
- A1-19 HORNÁ PAŽIŤ
- A2-1 TRNAVSKÁ II

VÝHLAD

- V1-4 ZA HORNÝM KONCOM
- V1-5 HORNÉ POLE

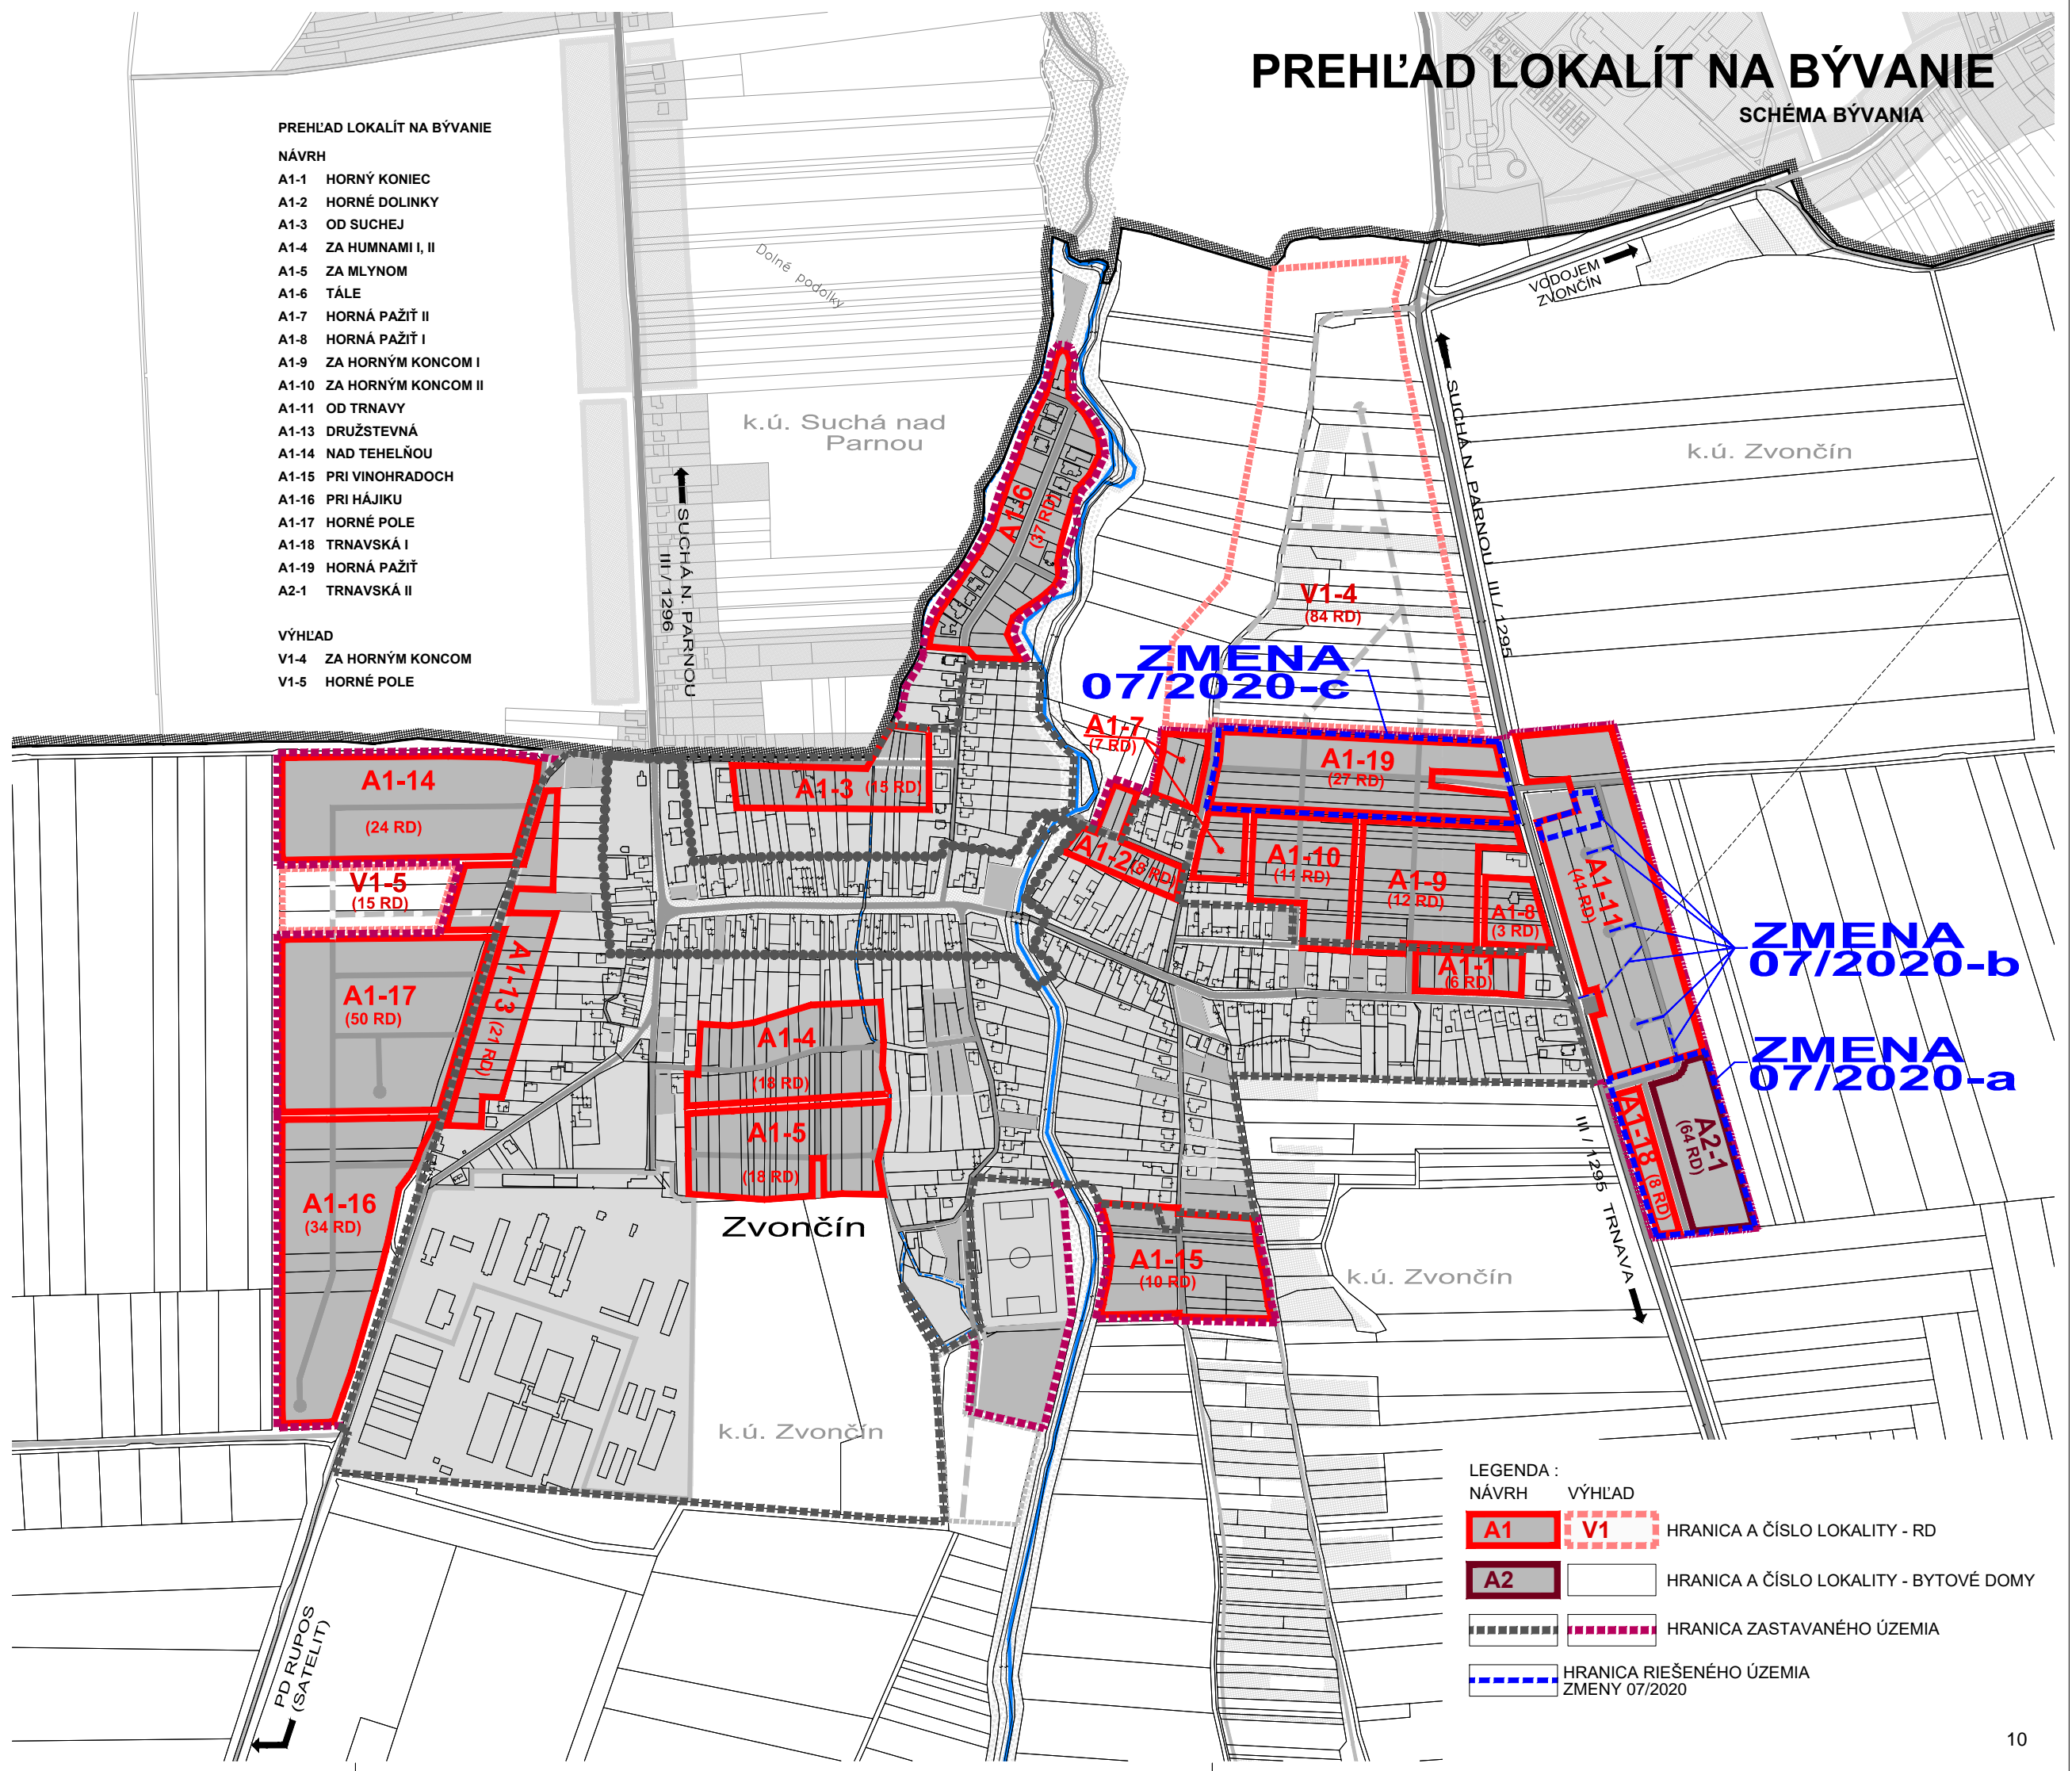

LEGENDA :

NÁVRH

VÝHLAD

- A1 V1 HRANICA A ČÍSLO LOKALITY - RD
- A2 HRANICA A ČÍSLO LOKALITY - BYTOVÉ DOMY
- HRANICA ZASTAVANÉHO ÚZEMIA
- HRANICA RIEŠENÉHO ÚZEMIA ZMENY 07/2020