


# REZ B-B' - EXISTUJÚCI STAV

M = 1:50

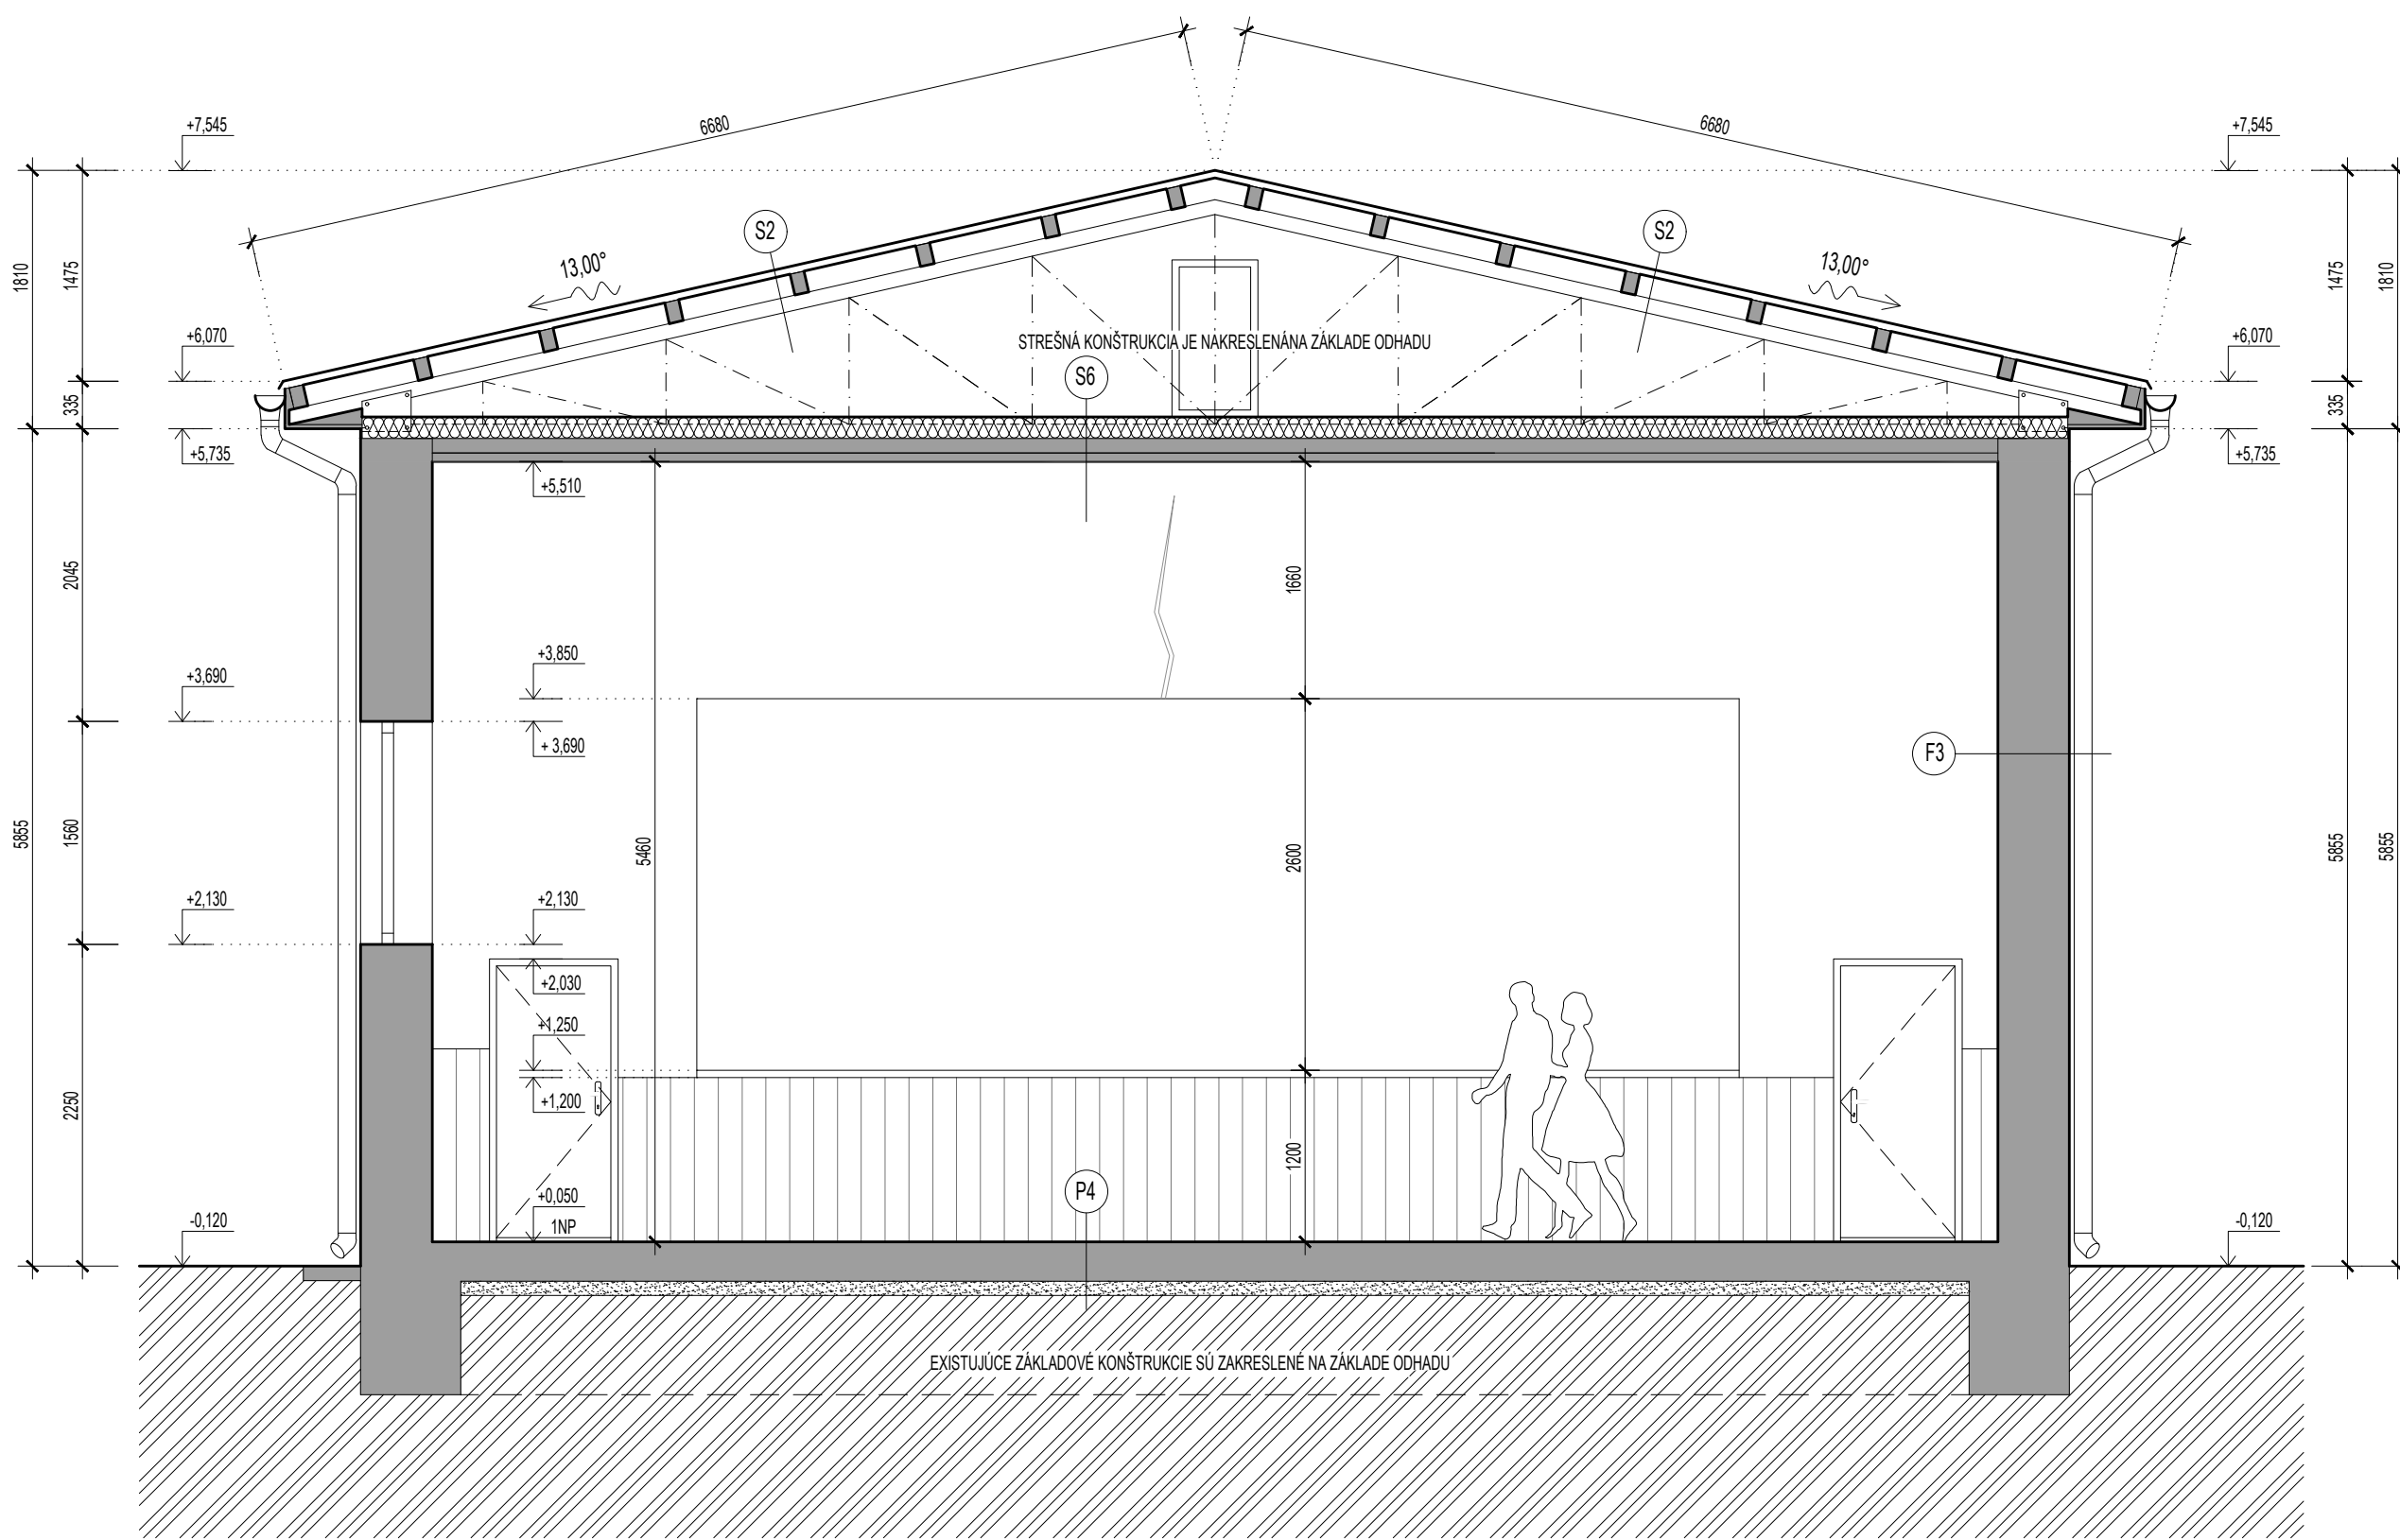

## VÝPIS SKLADIEB

P4	DREVENÉ PARKETY + LEPIDLO CEMENTOVÝ POTER IZOLAČNÁ ŠKVÁRA HYDROIZOLÁCIA - ASFALTOVÝ PÁS BETÓNOVÁ ZÁKLADOVÁ DOSKA NÁSYP ZO ŠTRKOPIESKU PŮVODNÝ TERÉN	15 MM 60 MM 60 MM 4 MM 150 MM 100 MM -	NEPREVERENÁ SKLADBA
S2	PLECHOVÁ STREŠNÁ KRYTINA PODSTREŠNÁ DIFÚZNA HYDROIZOLAČNÁ FÓLIA DREVENÝ PLNÝ ZÁKLOP TRÁM (KOLMO NA OCELOVÝ VÁZNIK) HORNÝ PÁS OCELOVÉHO VÁZNIKA (ø100)	25 MM - 25 MM 150 MM 100 MM	
S6	TEPELNÁ IZOLÁCIA Z MINERÁLNEJ VLNÝ SPODNÝ PÁS OCELOVÉHO VÁZNIKA (ø100) DREVENÉ HRANOLY (150/100) DREVENÁ KONŠTRUKCIA KAZETOVÝ DREVENÝ PODHLAD	200 MM 100 MM 100 MM 40 MM 20 MM	NEPREVERENÁ SKLADBA
F3	INTERIÉROVÁ VÁPENNÁ OMIETKA EXISTUJÚCE MURIVO FINÁLNA BRIZOLITOVÁ OMIETKA	25 MM 450 MM 25 MM	NEPREVERENÁ SKLADBA

## LEGENDA

	EXISTUJÚCE STAVEBNÉ KONŠTRUKCIE
	PŮVODNÝ TERÉN
	DREVENÝ OBKLAD

## POZNÁMKA

VŠETKY PŮVODNÉ VRSTVY STAVEBNÝCH KONŠTRUKCIÍ BOLI VYPRACOVANÉ NA ZÁKLADE VÝKRESOVEJ DOKUMENTÁCIE Z ROKU 2003  
PRE EXISTUJÚCI STAVEBNÝ OBJEKT NEBOL ZHOVENÝ STAVEBNO - TECHNICKÝ PRIESKUM  
EXISTUJÚCE KONŠTRUKCIE SÚ ZAKRESLENÉ NA ZÁKLADE ZAMERANIA ZO DŇA 14.6.2021  
VŠETKY ZAMERANÉ KONŠTRUKCIE JE NUTNÉ PREVERIŤ NA STAVBE

PROJEKTOVÁ DOKUMENTÁCIA JE SÚČASŤOU ARCHITECTONICKÉHO DIELA A PODLEHA AUTORSKÉMU ZÁKONU Č. 185/2015 Z.Z. PREZENTOVANÉ TECHNICKÉ VÝKRESY A VŠETKY TEXTOVÉ SÚČASTI PROJEKTU DEFINUJÚ DIELO, ALEBO JEHO ČASŤ. Z TOHO TITULU JE PROJEKT DŮŠEVNÝM MAJETKOM AUTORA A PRETO POUŽÍVAŤ, ROZMNOŽOVAŤ A PUBLIKOVAŤ HO MOŽNO IBA SO SÚHLASOM AUTORA. ZMENY V PROJEKTE JE MOŽNÉ VYKONAŤ IBA S PÍSOBNÝM SÚHLASOM AUTORA!

0,000 = 162,000 M N.M.  
PROJEKT PRE VYDANIE STAVEBNÉHO POVOLENIA NENAHRÁDZA REALIZAČNÝ PROJEKT!

AUTOR	ING. ROMAN HANÁK, aut. ing.	NÁZOV STAVBY	STAVEBNÍK
PROJEKTANT STAVBY	ING. ROMAN HANÁK, aut. ing.	ZNIŽENIE ENERGETICKEJ NÁROČNOSTI BUDOVY OČÚ S KULTÚRNÝM DOMOM ZVONČÍN	OBEC ZVONČÍN, ZVONČÍN č. 82, 919 01 ZVONČÍN
ZODPOVEDNÝ PROJEKTANT	ING. ROMAN HANÁK, aut. ing.	OBJEKT / ČASŤ PROJEKTU SO01 - OBECNÝ ÚRAD S KULTÚRNÝM DOMOM ARCHITEKTÚRA	MIESTO STAVBY ZVONČÍN
VYPRACOVAL	BC. ZOLTÁN KARDOS		PARCELA ČÍSLO 7, 940/1, 940/3
 HR-PROJECT, s.r.o. ING. ROMAN HANÁK, aut. ing., BUDOVATEĽSKÁ 1159/10, 925 72 SELICE, MOBIL.: 0949 550 762 web: www.hrproject.sk, e-mail: info@hrproject.sk		OBSAH VÝKRESU	DÁTUM
		REZ B-B' - EXISTUJÚCI STAV	AUGUST 2022
		ARCHÍVNE ČÍSLO	24/2022
		MIERKA	Č. VÝK.
		550 x 297	1 : 50 A08