


OBEC **ZVONČÍN**
 SCHVAĽOVACIA DOLOŽKA
 ÚZEMNÝ PLÁN OBCE **ZVONČÍN**
ZMENA 06/2019
 BOL SCHVÁLENÝ V OBCENOM ZASTUPITELSTVE
 DŇA 15.06.2020 UZN.Č. 25/2020 BOD 2.a) A JEHO
 ZÁVÄZNÄ ČASŤ BOLA VYHLÄSENÄ VZN. Č. 1/2020
 OPRÄVŇENÄ OSOBA : Mgr. KATARINA DUDAŠOVA
 PODPIS :

PEČIATKA :

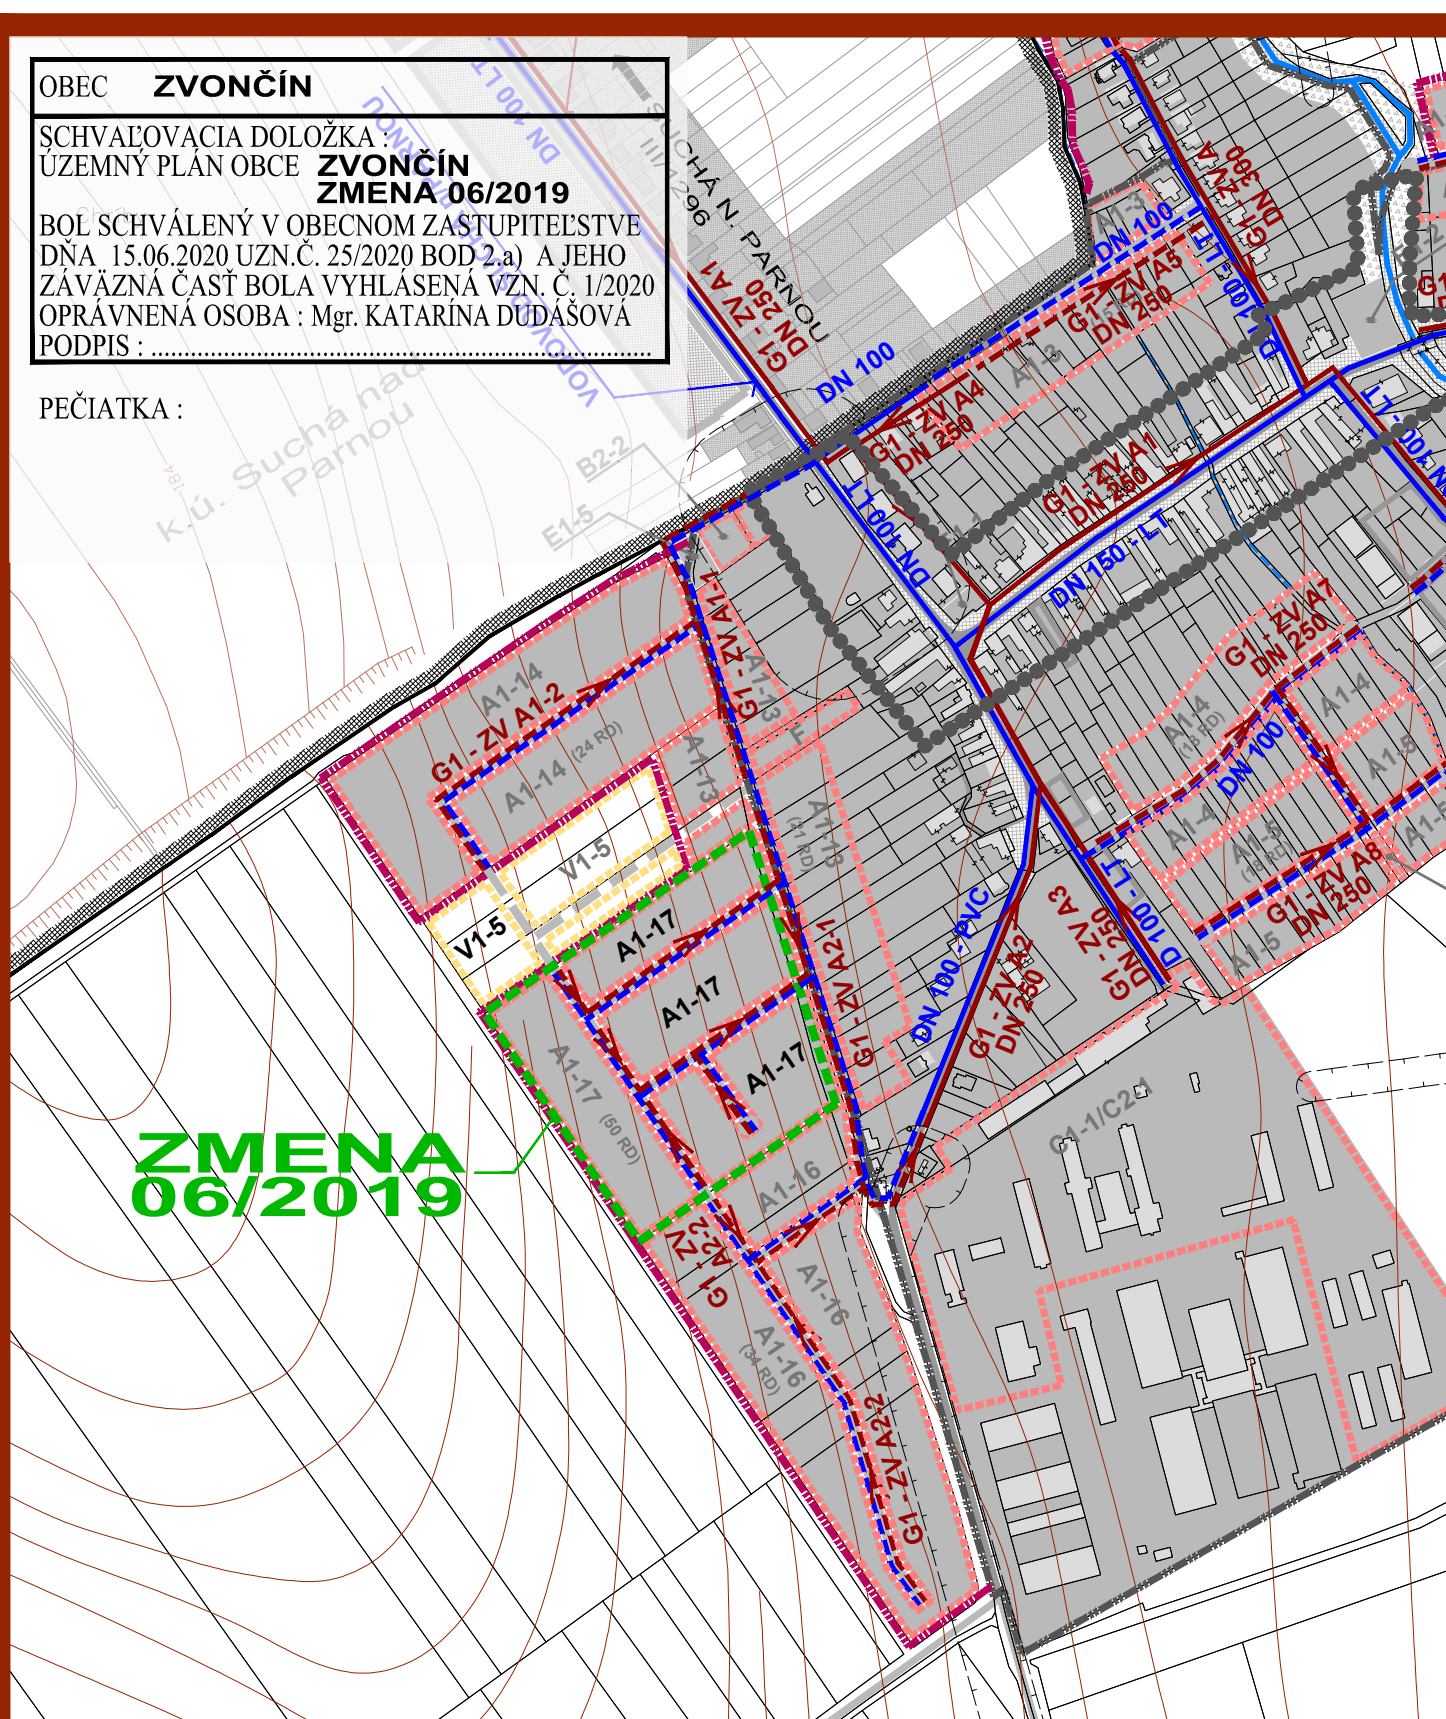

**ZMENA
06/2019**

ZMENA 06/2019 - ČISTOPIS
ÚZEMNÝ PLÁN OBCE
ZVONČÍN

VÝKRES RIEŠENIA VEREJNÉHO
 TECHNICKÉHO VYBAVENIA
 VODNÉ HOSPODÁRSTVO

M 1 : 5 000



OBJEDNÁVATEĽ: OBEC ZVONČÍN
 HL. RIEŠITEĽ: ING. ARCH. EVA KRUPOVÄ

SPRACOVANÉ: APRÍL, 2020

LEGENDA ÚPN OBCE

STAV	NÄVRH	VÝHLAD	
			HRANICA KATASTRÄLNEHO ÚZEMIA
			HRANICA ZASTAVANÉHO ÚZEMIA
			HRANICA ROZVOJOVÝCH LOKALÍT
			OZNAČENIE ROZVOJOVÝCH LOKALÍT
			FUNKČNÉ PLOCHY
			PLOCHY SÜKROMNEJ, VEREJNEJ A KRAJINNEJ ZELENE
			CESTY, MIESTNE A ÜCELOVÉ KOMUNIKÁCIE
			SMEROVANIE CIEST III.TRIEDY
			HRANICE OCHRANNÝCH PÄSIEM DOPRAVNEJ INFRAŠTRUKTÜRY
			PLOCHY TECH. VYBAVENIA VODNÉHO HOSPODÄRSTVA
			OBECNÝ VODOVOD
			ZÄSOBOVÄCÍ VODOVOD - NADRADENÝ SYSTÉM
			PRIVÄDZÄCÍ VODOVOD - NADRADENÝ SYSTÉM
			ZEMNÝ VODOJEM - NADRADENÝ SYSTÉM
			VODOMERNÄ ŠACHTA
			VEŽOVÝ VODOJEM S VÝTLÄÄNÝM POTRUBÍM
			KANALIZÄCIA GRAVITAÄNÄ OBEÄNÄ
			KANALIZÄCIA TLAKOVÄ OBEÄNÄ
			ÄERPÄCIA STANICA SPLÄŠKOVÝCH VÖD
			HRANICA CENTRÄLNEJ ZÖNY OBCE

ZMENA 06/2019

HRANICA RIEŠENÉHO ÜZEMIA ZMENY 06/2019

NÄVRH

	HRANICA ZASTAVANÉHO ÜZEMIA
	HRANICA ROZVOJOVÝCH LOKALÍT
	FUNKČNÉ PLOCHY
	OBECNÝ VODOVOD
	KANALIZÄCIA GRAVITAÄNÄ

ZMENA 06/2019 - ČISTOPIS
ÚZEMNÝ PLÁN OBCE
ZVONČÍN

VÝKRES RIEŠENIA VEREJNÉHO
 TECHNICKÉHO VYBAVENIA
 VODNÉ HOSPODÁRSTVO

M 1 : 5 000



OBJEDNÁVATEĽ: OBEC ZVONČÍN
 HL. RIEŠITEĽ: ING. ARCH. EVA KRUPOVÄ

SPRACOVANÉ: APRÍL, 2020