




POHLADY - NOVÝ STAV
M 1:100

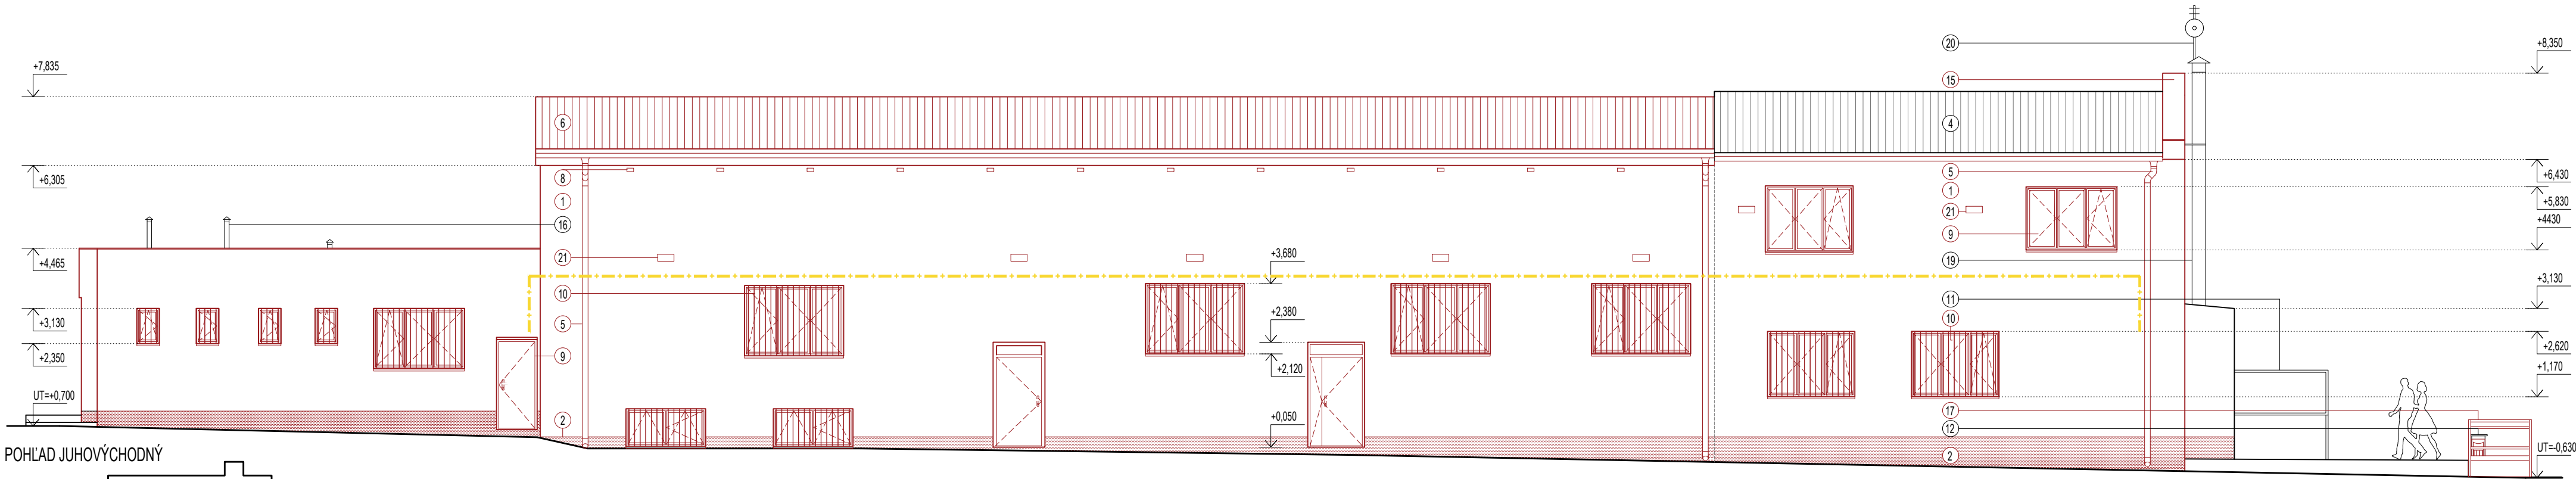

POHLAD JUHOVÝCHODNÝ

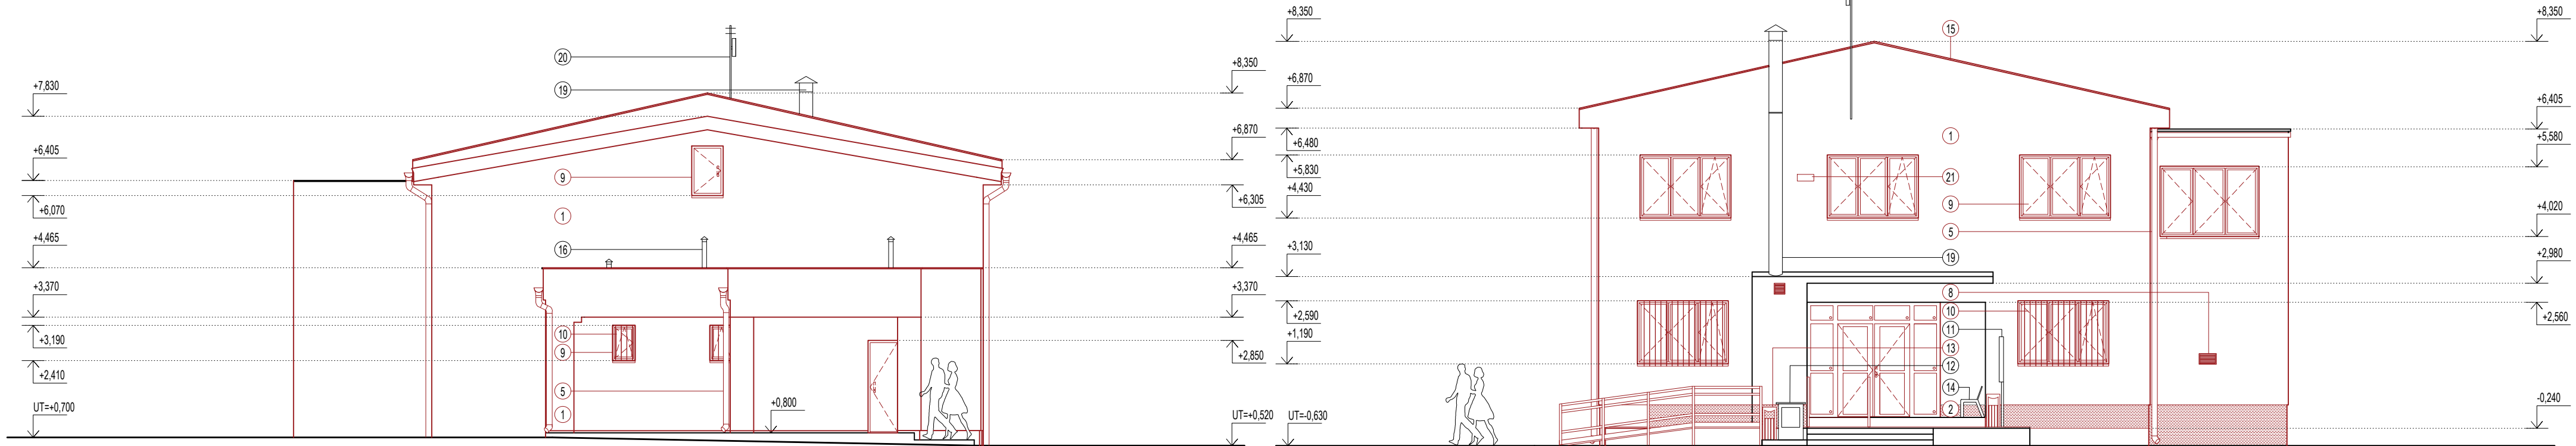

POHLAD JUHOZÁPADNÝ

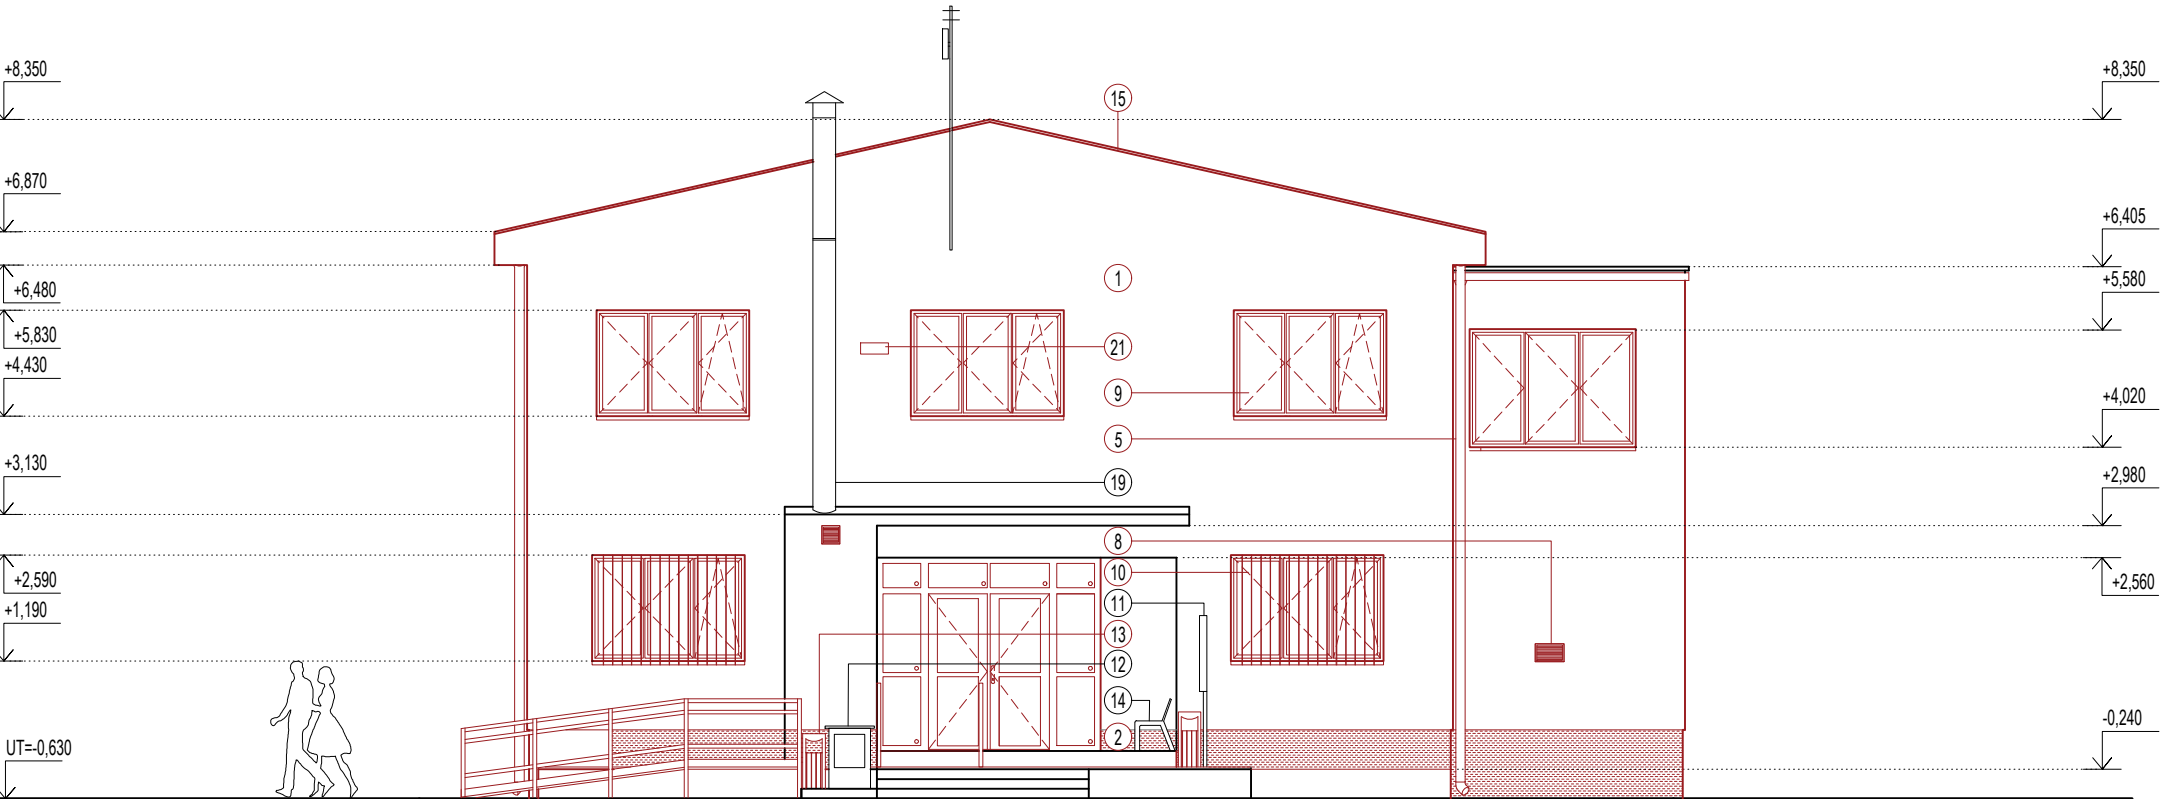

POHLAD SEVEROVÝCHODNÝ

LEGENDA K NOVÉMU STAVU

- 1 NAVRHOVANÁ FASÁDNA ŠTRUKTURÁLNA SILIKÓNOVÁ OMIETKA, ŠTRUKTÚRA 2,0 MM - FARBA RAL 9010 BIELA - ALEBO URČÍ INVEŠTOR
- 2 NAVRHOVANÁ FASÁDNA ŠTRUKTURÁLNA SILIKÓNOVÁ OMIETKA, ŠTRUKTÚRA 2,0 MM - FARBA: SIVÁ - ALEBO URČÍ INVEŠTOR
- 5 NAVRHOVANÉ KLAMPIARSKÉ VÝROBKY Z POZINKOVANÉHO PLECHU - FARBA RAL 7016 ANTRACITOVÁ - ALEBO URČÍ INVEŠTOR
- 6 NAVRHOVANÁ PLECHOVÁ STREŠNÁ KRYTINA - FARBA A TYP PODLA INVEŠTORA
- 8 NAVRHOVANÉ PLASTOVÉ VETRACIE MRIEŽKY S INTEGROVANOU SIEŤKOU PROTI HMYZU - FARBA RAL 9010 BIELA - ALEBO URČÍ INVEŠTOR
- 9 NAVRHOVANÉ PLASTOVÉ OKNÁ A DVERE S IZOLAČNÝM TROJ-SKLOM - FARBA: RAL 7016 ANTRACITOVÁ / VNÚTRY 9016 BIELA - ALEBO URČÍ INVEŠTOR
- 10 NAVRHOVANÁ BEZPEČNOSTNÁ KOVOVÁ MREŽA S OCHRANNÝM ANTIKOROZNÝM NÁTEROM - FARBA: ...ALEBO URČÍ INVEŠTOR
- 13 NAVRHOVANÝ KOVOVÝ VONKAJŠÍ KÔŠ NA ODPAD S DREVENÝM OBLOŽENÍM
- 15 NAVRHOVANÉ OPLECHOVANIE ATIKY Z POPLASTOVANÉHO PLECHU - FARBA RAL 7016 ANTRACITOVÁ - ALEBO URČÍ INVEŠTOR
- 17 NAVRHOVANÁ BEZBARIÉROVÁ RAMP A Z NEREZOVEJ OCELE + KOVOVÉ ŽÁBRADIE S KOVOVÝM MADLOM
- 21 NAVRHOVANÉ FASÁDNÉ UKONČENIE REKUPERAČNEJ JEDNOTKY Z UŠLAOCHTILEJ OCELE - FARBA RAL 7016 ANTRACITOVÁ - ALEBO URČÍ INVEŠTOR

LEGENDA

- 4 EXISTUJÚCA PLECHOVÁ STREŠNÁ KRYTINA
- 11 EXISTUJÚCA INFORMAČNÁ TABUĽA - POČAS REKONŠTRUKČNÝCH PRÁČ SA ODMONTUJE A PO DOKONČENÍ SA NAMONTUJE ZNOVU
- 12 EXISTUJÚCA SKRIŇA PRE HLAVNÝ UŽÁVER PLYNU
- 14 EXISTUJÚCE LAVIČKY
- 16 EXISTUJÚCE VETRACIE PRIEDUCHY
- 19 EXISTUJÚCE KOMÍNOVÉ TELESO
- 20 EXISTUJÚCA EXTERNÁ ANTENA

POZNÁMKA

EXISTUJÚCE PLYNOVÉ VEDENIE - EXTERIERIEROVE FASÁDNÉ ČASTI SA ODMONTUJE POČAS REKONŠTRUKČNÝCH PRÁČ A ZNOVA NAMONTUJE VŠUDE PLATNÝMI PREDPISMI STN
VŠETKY KONŠTRUKCIE ZHOTOVŮVÁ V SÚLADE S TECHNOLOGICKÝM PREDPISOM DANÉHO VÝROBCU!
TENTO VÝKRES SLUŽI PRE VYDANIE STAVEBNÉHO POVOLENIA A NIE PRE REALIZÁCIU STAVBY
VŠETKY ZAMERANÉ KONŠTRUKCIE JE NUTNÉ PREVERÍŤ NA STAVBE
VŠETKY POUŽITÉ MATERIÁLY SÚ UVEDENÉ AKO REFERENČNÉ
PROJEKTOVÁ DOKUMENTÁCIA JE SÚČASŤOU ARCHITEKTONICKÉHO DIELA A PODLEHA AUTORSKÉMU ZÁKONU Č. 185/2015 Z.Z. PREZENTOVANÉ TECHNICKÉ VÝKRESY A VŠETKY TEXTOVÉ SÚČASTI PROJEKTU DEFINIÚJÚ DIELO, ALEBO JEHO ČASŤ.
Z TOHO TITULU JE PROJEKT DUŠEVNÝM MAJETKOM AUTORA A PRETO POUŽÍVAŤ, ROZMNOŽOVAŤ A PUBLIKOVAŤ HO MOŽNO IBA SO SÚHLASOM AUTORA. ZMENY V PROJEKTE JE MOŽNÉ VYKONAŤ IBA S PÍSMENÝM SÚHLASOM AUTORA !

0,000 = 162,000 M N.M.

PROJEKT PRE VYDANIE STAVEBNÉHO POVOLENIA NENÁHRÁDZA REALIZAČNÝ PROJEKT !

AUTOR	ING. ROMAN HANÁK, aut. ing.	NÁZOV STAVBY	STAVEBNÍK	
PROJEKTANT STAVBY	ING. ROMAN HANÁK, aut. ing.	ZNÍŽENIE ENERGETICKEJ	OBEK ZVONČÍN, ZVONČÍN č. 82, 919 01 ZVONČÍN	
ZODPOVEDNÝ PROJEKTANT	ING. ROMAN HANÁK, aut. ing.	NÁROČNOSTI BUDOVY OČÚ	MIESTO STAVBY	KATASTRÁLNE ÚZEMIE
VYPRACOVAL	BC. ZOLTÁN KARDOS	S KULTÚRNYM DOMOM ZVONČÍN	ZVONČÍN	ZVONČÍN
 HR-PROJECT, s.r.o. ING. ROMAN HANÁK, aut. ing., BUDOVATEĽSKÁ 1159/10, 925 72 SELICE, MOBIL.: 0949 550 762 web: www.hrproject.sk, e-mail: info@hrproject.sk		OBJEKT / ČASŤ PROJEKTU	PARCELA ČÍSLO	STUPEŇ
		SO01 - OBEČNÝ ÚRAD	7, 940/1, 940/3	PROJEKT PRE VYDANIE
		S KULTÚRNYM DOMOM		STAVEBNÉHO POVOLENIA
		ARCHITEKTÚRA		
OBSAH VÝKRESU		DÁTUM	AUGUST 2022	ARCHÍVNE ČÍSLO
		FORMÁT	841 x 297	Č. VÝK.
POHLADY - NOVÝ STAV				A28