



ČASŤ SÁLY KULTÚRNEHO DOMU

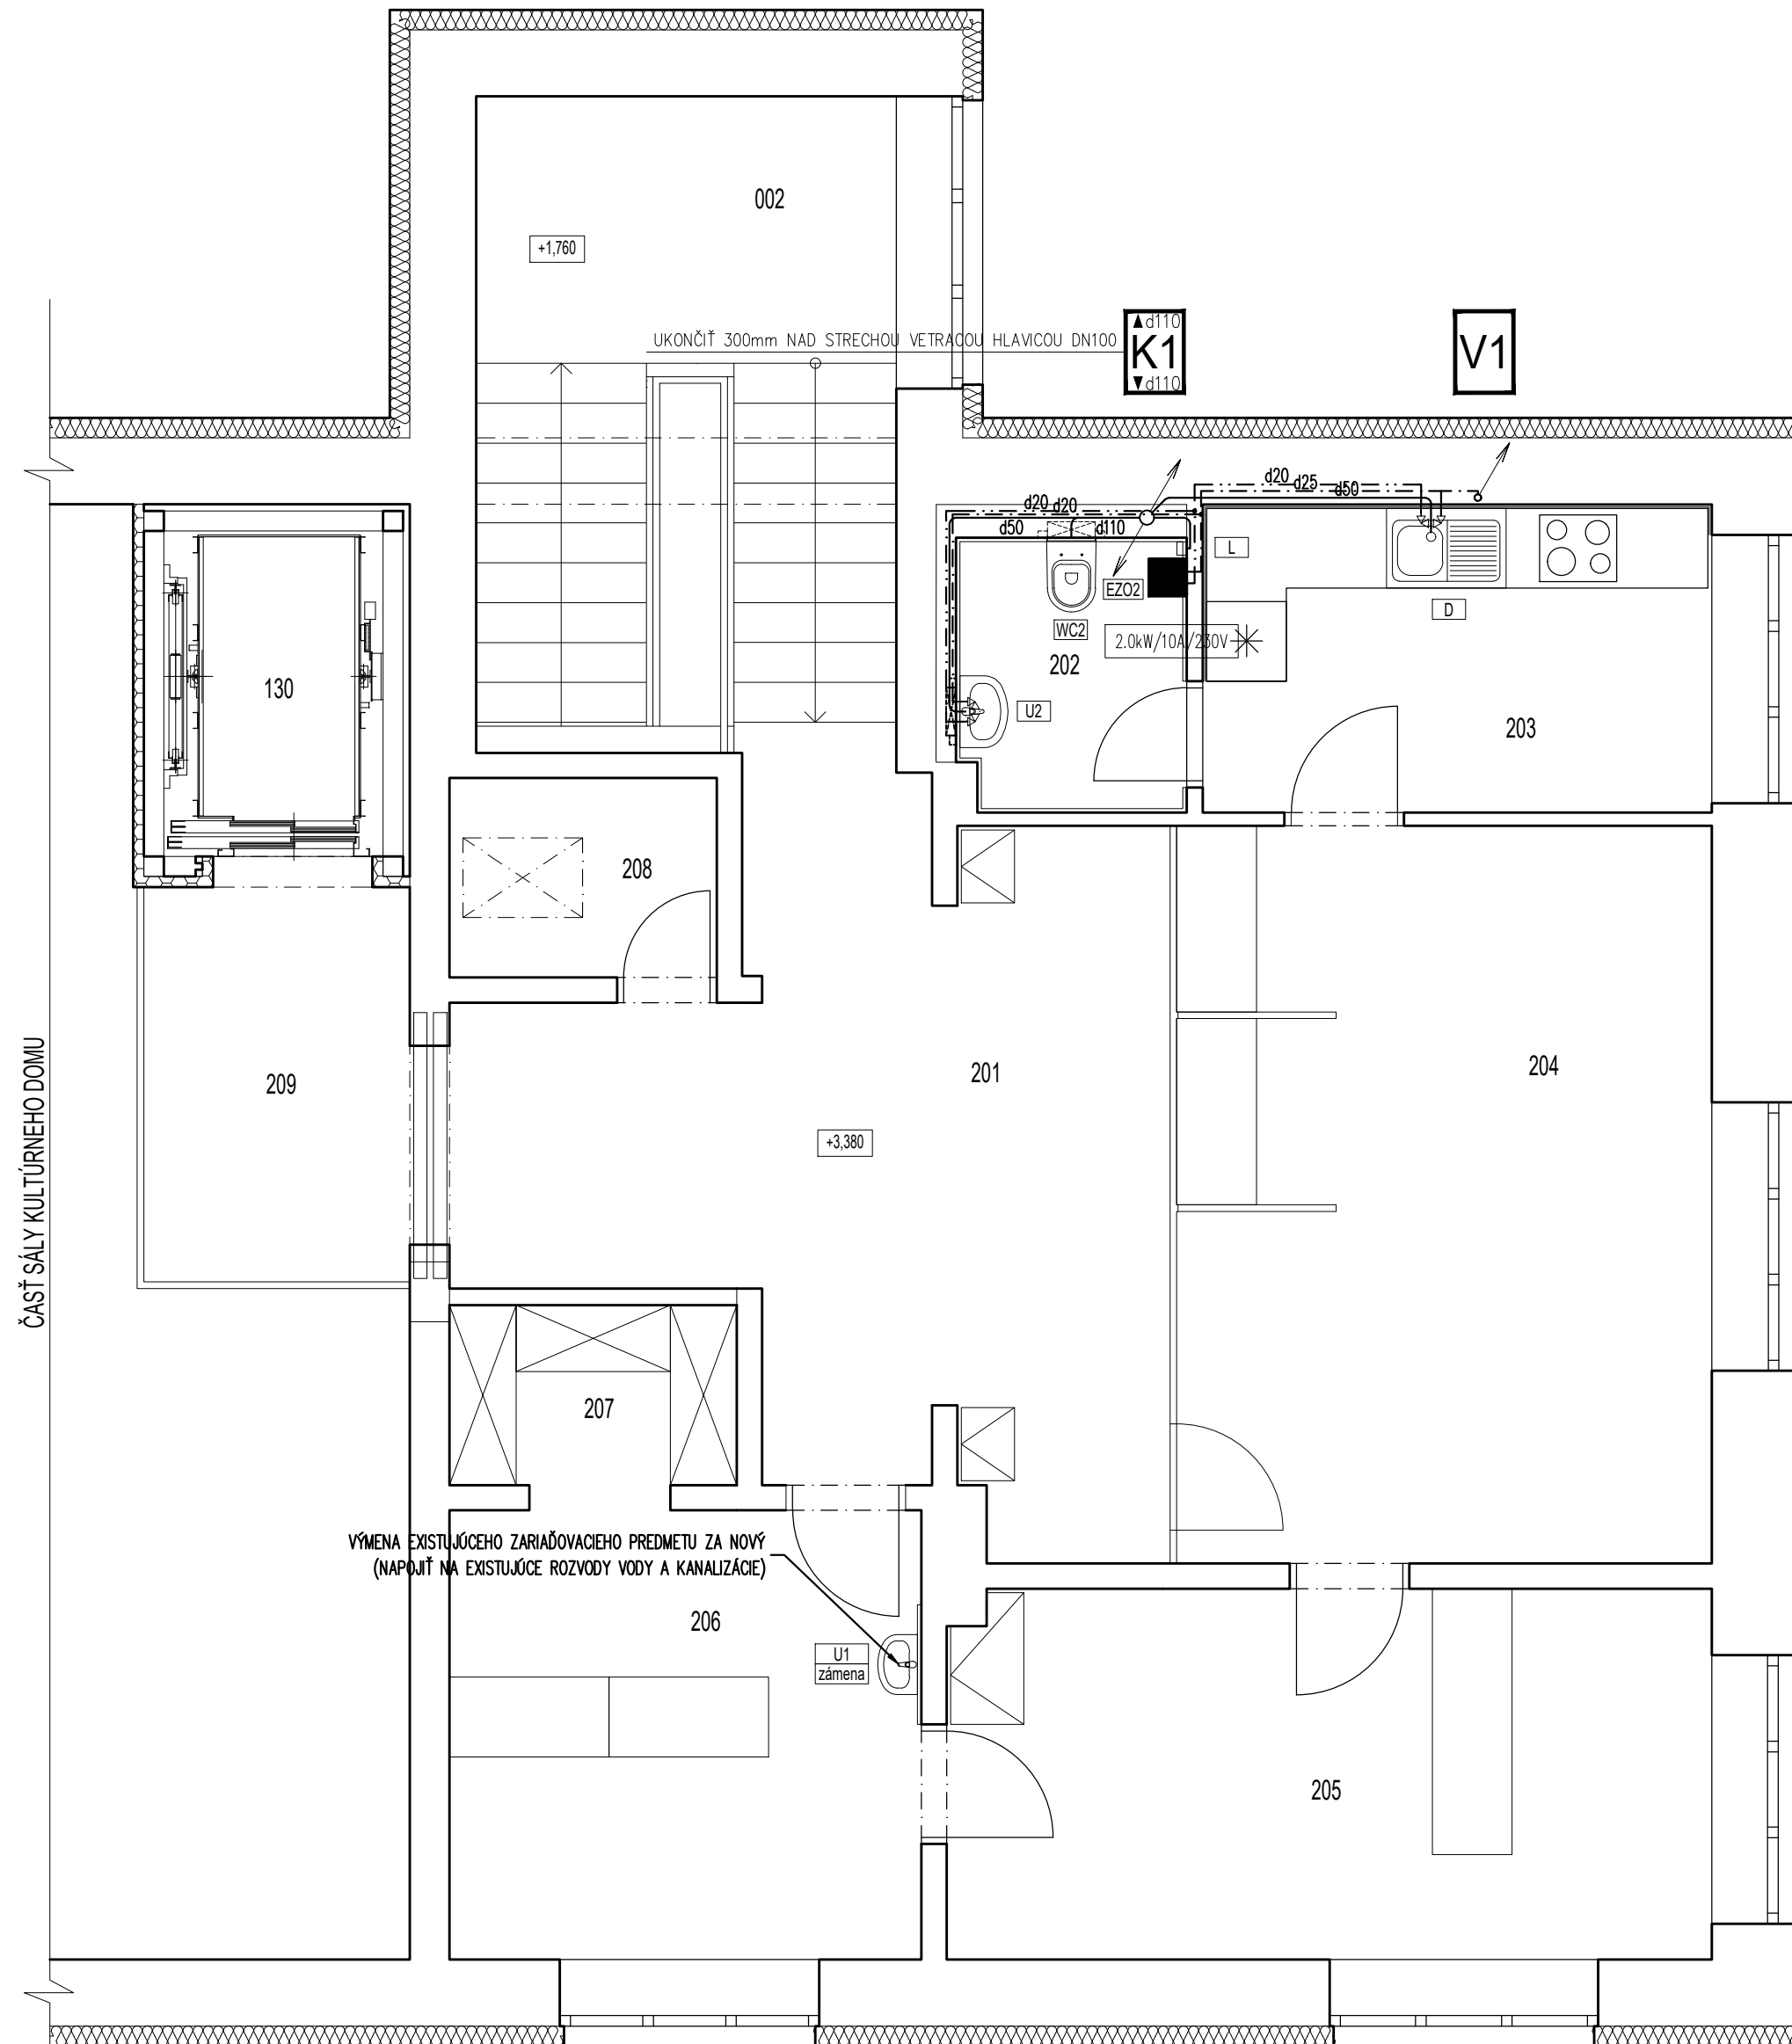

OZN.	NÁZOV MIESTNOSTI
201	CHODBA
202	WC
203	KUCHYŇA
204	KANCELÁRIA 2
205	KANCELÁRIA 3
206	KANCELÁRIA 4
207	ARCHIV
208	ARCHIV
209	CHODBA
114	SCHODISKO

PRE LEGENDU A UPOZORNENIA POZRI VÝKRES "ZT-04 LEGENDA"

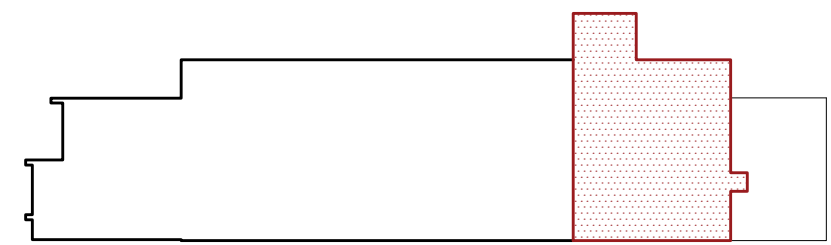


RIEŠENÁ ČASŤ OBJEKTU - 2NP

UPOZORNENIE:

Táto dokumentácia je určená iba na získanie stavebného povolenia. V prípade použitia tejto dokumentácie na realizáciu stavby, projektant nezodpovedá za vzniknuté škody, prípadne ohrozenie zdravia a života pracovníkov na stavbe. Tento výkres je originál a je chránený podľa § 21, ods. d.) Zákona č. 185/2015 Z.z. - Zmeny diela a každé použitie diela je podmienené udelením súhlasu autora. Dodávateľ stavby je povinný realizovať práce podľa platných STN, technologických, bezpečnostných a výrobných postupov.

Spracovateľ časti:	TZB concept s.r.o., Topoľová 4., 927 01 Šaľa	
Zodpovedný projektant:	Ing. TAKÁCS Norbert	
Vypracoval:	Ing. TAKÁCS Norbert	
ZNÍŽENIE ENERGETECKEJ NÁROČNOSTI BUDOVY		
Názov stavby:	OcÚ S KULTÚRNYM DOMOM ZVONČÍN	
Objekt:	SO01 - OBECNÝ ÚRAD S KULTÚRNYM DOMOM	
Stupeň PD:	PROJEKT PRE STAVEBNÉ POVOLENIE	
Výkres:	PÔDORYS 2NP - NOVÝ STAV	
Druh projektu:	ZDRAVOTECHNIKA	
Investor:	Obec Zvončín, Zvončín č. 82, 919 01 ZVONČÍN	
Miesto stavby:	ZVONČÍN, p.č. 7, 940/1, 940/3	
Dátum:	02/2023	
Mierka:	1:50	
Formát:	2x44	

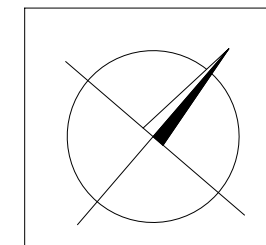

**ZT
03**