



VÝPIS MIESTNOSTÍ, PLŮCH A POVRCHOVÝCH ÚPRAV -1PP - PIVNICA POD PÓDIOM						
OZN.	NÁZOV MIESTNOSTI	PLOCHA [m²]	SVETLÁ VÝŠKA [m]	PODLAHA	STENY	STROP
001	JAVISKOVÁ MIESTNOSŤ	66,45	2,45	KERAMICKÁ DLAŽBA	VÁPENOCEMENTOVÁ OMIETKA	VÁPENOCEMENTOVÁ OMIETKA
002	SKLAD	2,79	2,45	KERAMICKÁ DLAŽBA	VÁPENOCEMENTOVÁ OMIETKA	VÁPENOCEMENTOVÁ OMIETKA

CELKOVÁ PLOCHA : 69,24 M²

VÝPIS MIESTNOSTÍ, PLŮCH A POVRCHOVÝCH ÚPRAV - 1PP - KOTOLŇA

OZN.	NÁZOV MIESTNOSTI	PLOCHA [m²]	SVETLÁ VÝŠKA [m]	PODLAHA	STENY	STROP
001	KOTOLŇA	28,17	4,25	KERAMICKÁ DLAŽBA	VÁPENOCEMENTOVÁ OMIETKA	VÁPENOCEMENTOVÁ OMIETKA
002	SKLAD	16,36	2,63	KERAMICKÁ DLAŽBA	VÁPENOCEMENTOVÁ OMIETKA	VÁPENOCEMENTOVÁ OMIETKA

CELKOVÁ PLOCHA : 44,53 M²

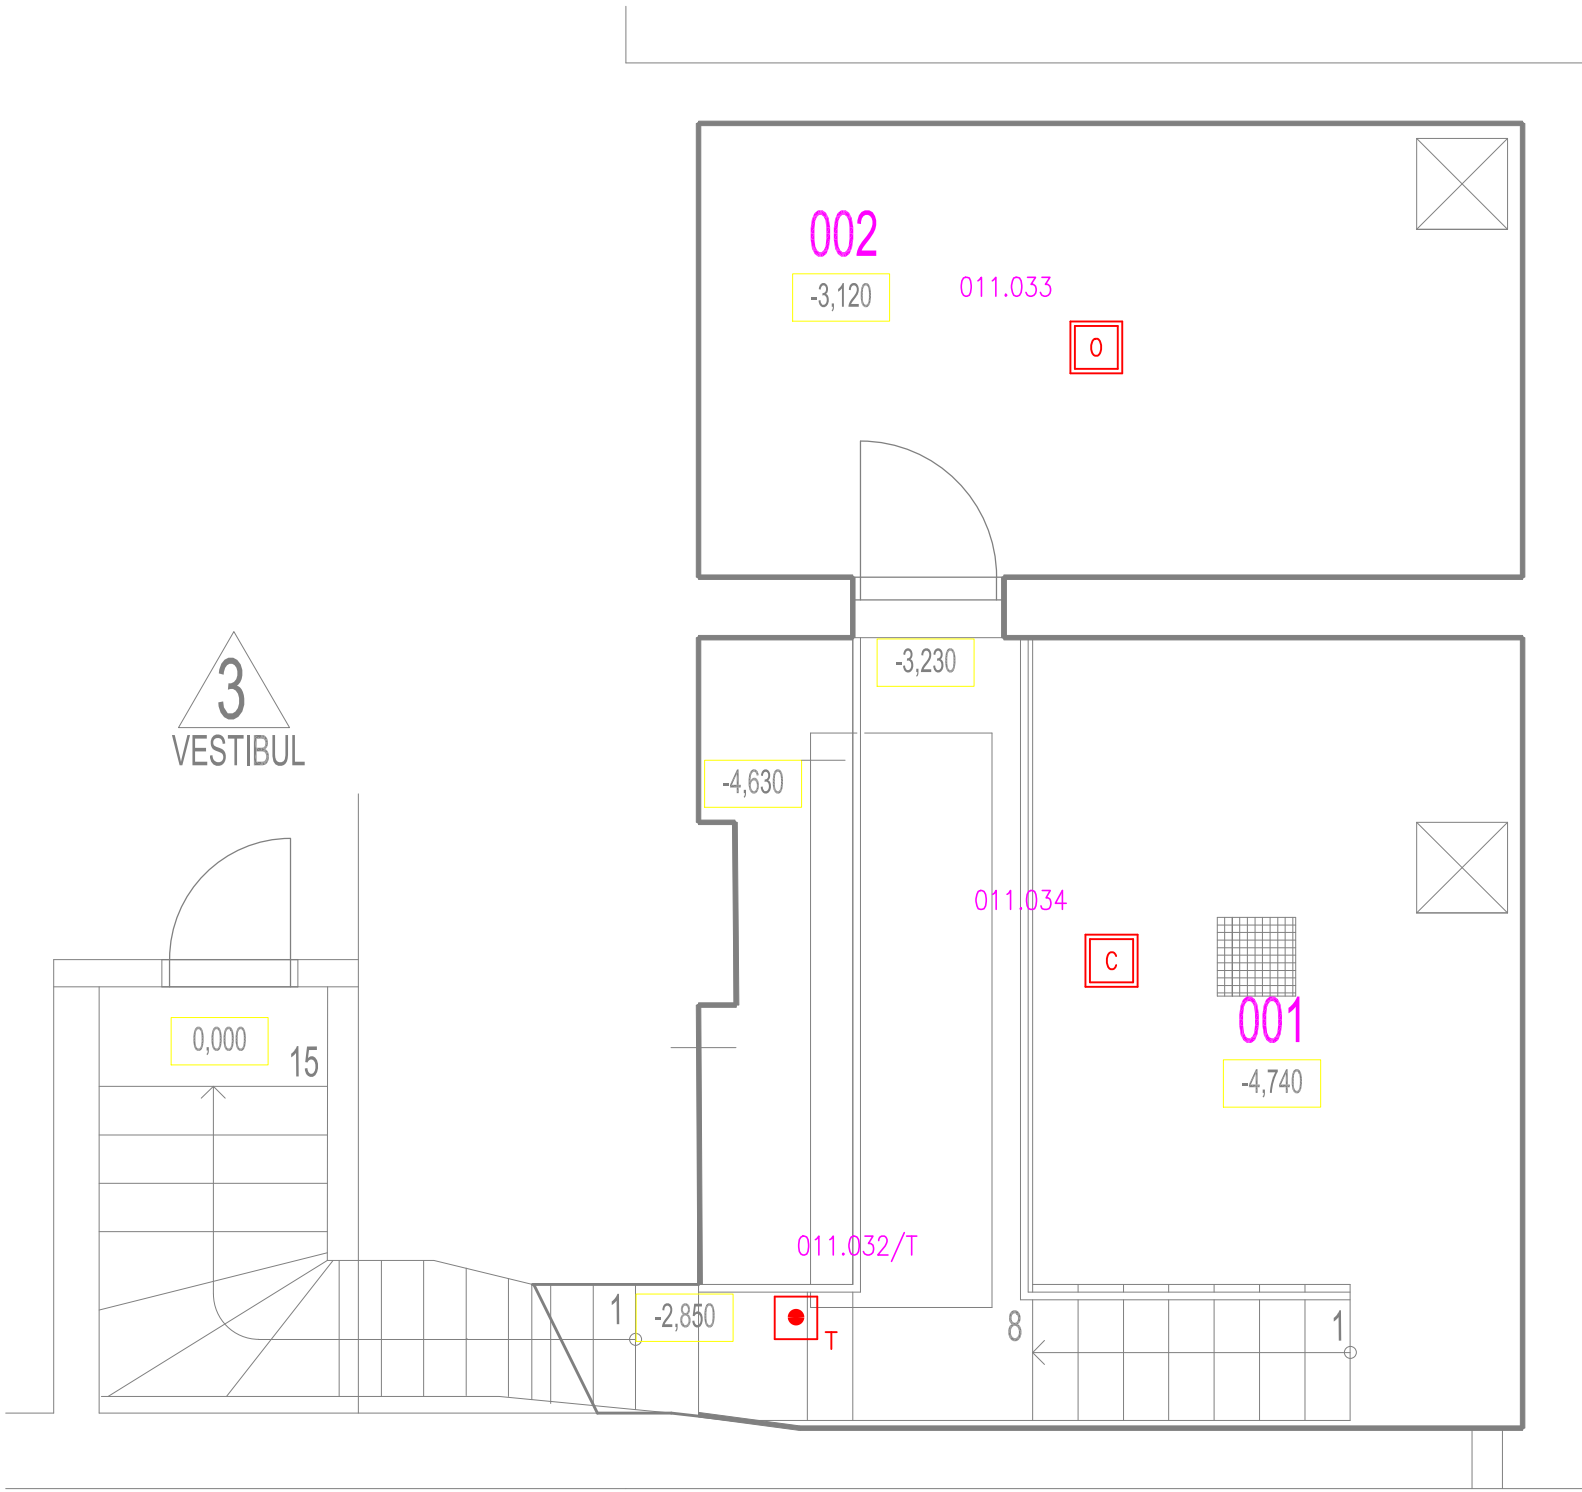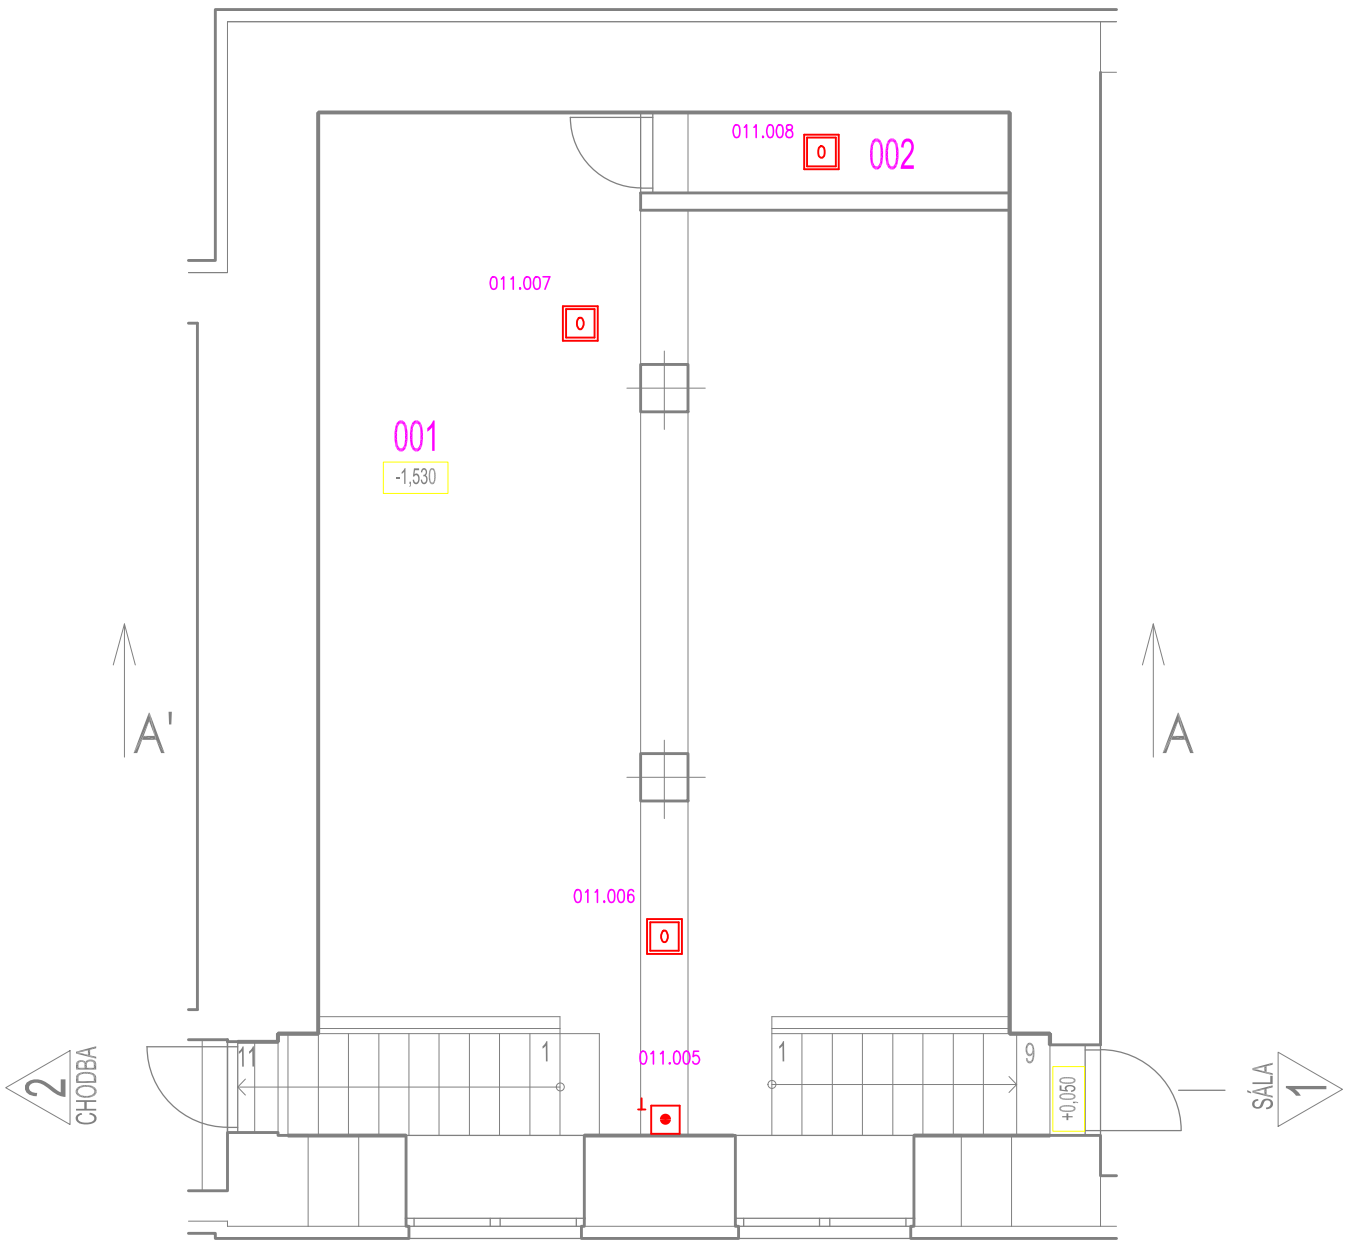


RIEŠENÁ ČASŤ OBJEKTU - 1PP



LEGENDA:

-
- ÚSTREDŇA EPS ADVANCED – JEDNOSLUČKOVÁ
-
- VSTUPNO–VÝSTUPNÝ MODUL

RIEŠENÁ ČASŤ OBJEKTU - 1PP - KOTOLNA

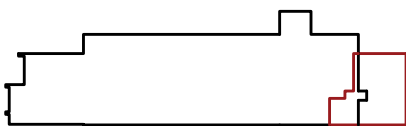


PROJEKTOVAL	ING.KAŽIMÍR	ZODP. PROJ.	ING.KAŽIMÍR	Ing.Ladislav Kažimír autorizovaný inžinier Adresa: Pivarské nábřeží 15 tel. 0948 531 914 e-mail: ladislav.kažimír@gmail.sk		
KRESLIL		HIP	ING.HANÁK			
MIESTO STAVBY	ZVONČÍN			DÁTUM	3.2023	
INVESTOR	OBEC ZVONČÍN , ZVONČÍN 62			ZMENA		
STAVBA	SO 01 OBECNÝ ÚRAD S KULTÚRNYM DOMOM			STUPEŇ	DSP	
OBJEKT	ELEKTRICKÁ POŽIARNA SIGNALIZÁCIA			FORMÁT 6x44	MIERKA 1:75	Č. ZÁKAZKY Z-009-23
OBSAH VÝKRESU				01-009-2023-03		
ROZMIESTNENIE ZARIADENÍ 1.PP						



AKUBATERIA – AUTOMATICKÝ TELEFÓNNY HLÁSIČ / GSM
 AKUBATERIA TYP TP12-24(12V/24Ah)
 OPTICKODÝMOVÝ AUTOMATICKÝ HLÁSIČ S PROGRAMOVATELNÝM VÝSTUPOM NA STROPE
 OPTICKODÝMOVÁ AUTOMATICKÝ HLÁSIČ S PROGRAMOVATELNÝM VÝSTUPOM NA PODLAHE
 KOMBINOVANÝ AUTOMATICKÝ HLÁSIČ OPTICKODÝMOVÝ/TEPELNÝ NA PODLAHE
 OPTICKÁ SIGNALIZÁCIA

MANUÁLNY TLAČIDLOVÝ HLASIČ POŽIARU
OVLÁDANIE VENTILÁTOROV ZDŤ
OVLÁDANIE OTVORENIA DVERÍ – PRÍVOD ČERSTVÉHO VZDUCHU PRE ZDŤ
OVLÁDANIE ZAPNUTIA HLASOVEJ SIGNALIZÁCIE POŽIARU
PRÍPRAVA PRE PRÍPOJENIE KOMUNIKAČNÉHO ZARIADENIA NA SBS

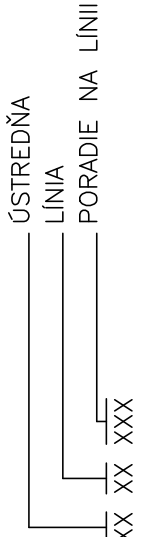


VÝPIS MIESTNOSTÍ, PLOCHA A POVRCHOVÝCH ÚPRAV - 1NP				
OZN.	NÁZOV MIESTNOSTI	PLOCHA [m ²]	SVETLOVÁ SKUPINA	STROP
101	ZAVETIE	4,55	2,98	FASOVANÁ OMIETKA
102	VESTIBUL	49,43	2,98	
103	SCHODISKO 1	3,58	3,00	VÁPENOCERENOVÁ OMIETKA
104	KANCELARIA 1	6,88	2,98	
105	SKLAD	8,91	2,98	
106	PREDSEIEN WC MUŽI	2,00	2,70	
107	WC MUŽI	3,42	2,70	
108	WC MUŽI	1,61	2,70	
109	PREDSEIEN WC ŽENY	1,58	2,70	KERAMICKÝ OBKLAD
110	WC ŽENY	1,42	2,70	
111	WC ŽENY	1,91	2,70	
112	WC ŽENY	1,52	2,98	
113	SKLAD	13,84	1,50	
114	SCHODISKO 2	14,85	3,00	
115	SALA	18,40	5,51	
116	PODUM	83,88	4,31	
117	KUCHYŇA	24,16	2,63	VÁPENOCERENOVÁ OMIETKA
118	SKLAD RIADU	5,96	2,57	
119	SKLAD RIADU	6,06	2,57	
120	SKLAD NÁRODIA	5,61	2,63	
121	PREDSEIEN WC MUŽI	3,32	2,63	
122	WC MUŽI	0,96	2,63	
123	WC MUŽI	0,96	2,63	
124	PREDSEIEN WC MUŽI	3,60	2,63	VC OMIETKA
125	PREDSEIEN WC	1,65	2,63	
126	PREDSEIEN WC ŽENY	3,28	2,63	
127	WC ŽENY	0,96	2,63	KERAMICKÝ OBKLAD
128	WC ŽENY	0,96	2,63	
129	CHOZBA	5,98	3,00/2,63	VC OMIETKA
130	VÝTIAH	6,00	-	

ÚŽITKOVÁ PLOCHA : 442,10 M²
ÚŽITKOVÁ PLOCHA : 446,66 M²


ÚŽITKOVÁ PLOCHA BEZ ZÁVETRIA : 442,10 M²

PROJEKTOVAL	ING.KAZMIR	ZODP. PROJ.	ING.KAZMIR	Ing.Ladislav Kázmír autorský výkres č. 15 M. J. 008 3 0 14 M. J. 008 3 0 14 M. J. 008 3 0 14
KRESLIL	ING.KAZMIR	HIP	ING.HANKA	
MÍSTO STAVBY	ZVONČÍN			
INVESTOR	ZVONČÍN	ZVONČÍN 62		DATAUM 3.2.2023
STAVBA	SO 010 OBECNÝ ÚRAD S KULTURNÍM DOMOM	ZÁMENA		
OBJEKT	ELEKTRICKÁ POŽÁRNÁ SIGNALIZÁCIA	STUPEN	DSP	
		9x44	MIERKA	1:75
				Z.Č. KAZKY Z.009-23
OBŠAR VÝKRESU				
				01-009-2023-03
				ROZMIESTNENIE ZARIADENÍ I.N.P

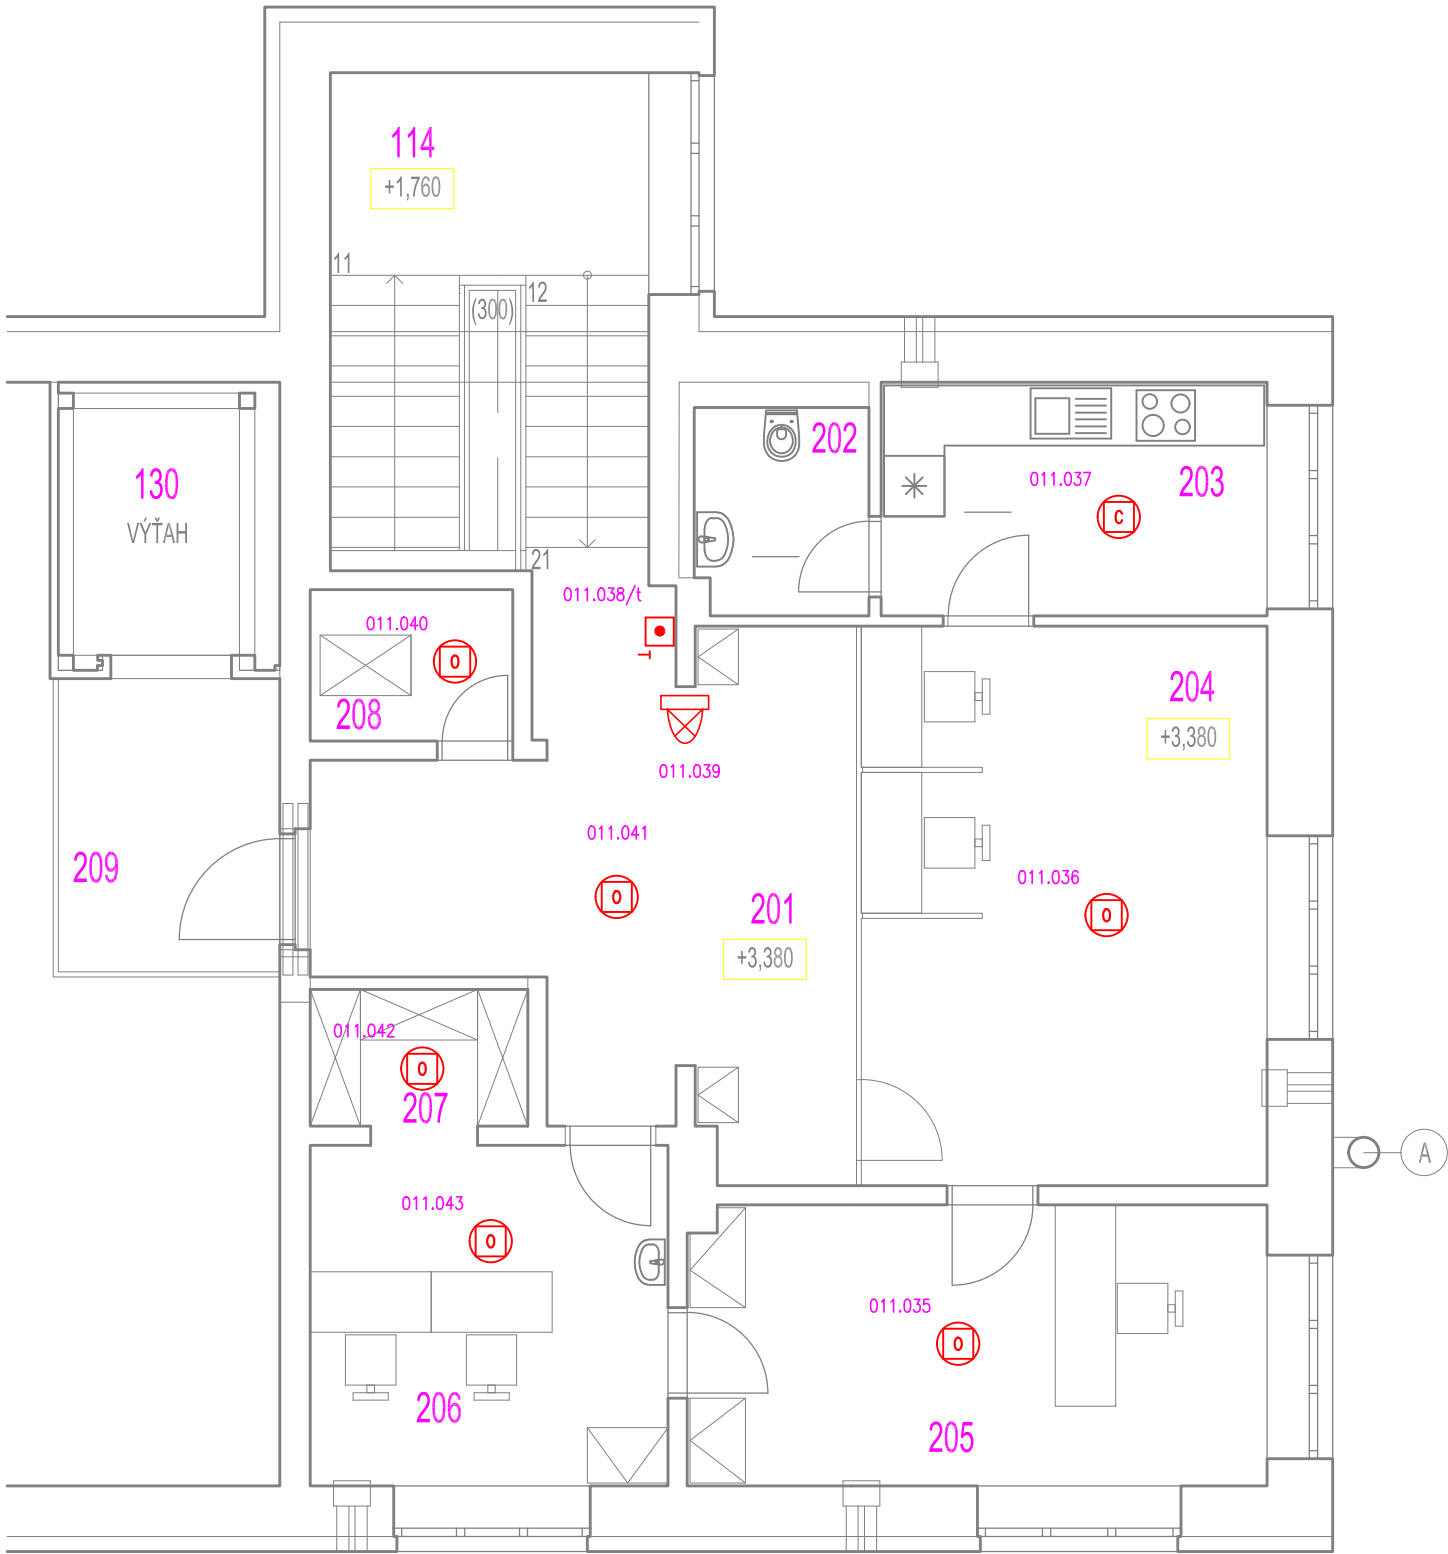

LEGENDA:

- ÚSTREDŇA EPS ADVANCED – JEDNOSLUČKOVÁ VSTUPNO–VÝSTUPNÝ MODUL
- ALTERNATÍVA – AUTOMATICKÝ TELEFÓNNY HLASIČ / GSM
- AKUBATÉRIA TYP TP12–24(12V/24Ah)
- OPTICKODYMOVÝ AUTOMATICKÝ HLÁSIČ S PROGRAMOVATELNÝM VÝSTUPOM NA STROPE
- OPTICKODYMOVÁ AUTOMATICKÝ HLÁSIČ S PROGRAMOVATELNÝM VÝSTUPOM NA PODHLEDE
- KOMBINOVANÝ AUTONATICKÝ HLÁSIČ OPTICKODYMOVÝ/TEPELNÝ NA PODHLEDE
- OPTICKÁ SIGNALIZÁCIA
- MANUÁLNY TLAČIDLOVÝ HLÁSIČ POŽIARU
- OVLÁDANIE VENTILÁTOROV ZODT
- OVLÁDANIE OTVORENIA DVERÍ – PRÍVOD ČERSTVÉHO VZDUCHU PRE ZODT
- OVLÁDANIE ZAPNUTIA HLASOVEJ SIGNALIZÁCIE POŽIARU
- PRÍPRAVA PRE PRIPOJENIE KOMUNIKAČNÉHO ZARIADENIA NA SBS

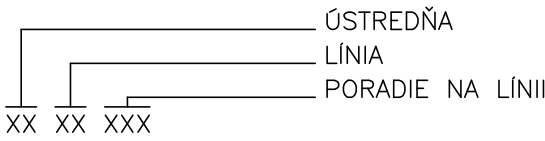


VÝPIS MIESTNOSTÍ, PLOCH A POVRCHOVÝCH ÚPRAV - 2NP						
OZN.	NÁZOV MIESTNOSTI	PLOCHA [m²]	SVETLÁ VÝŠKA [m]	PODLAHA	STENY	STROP
201	CHODBA	12,77	2,60	KERAMICKÁ DLAŽBA		AKU. KAZ. SDK PODHLAD
202	WC	3,53	2,60	KERAMICKÁ DLAŽBA	KERAMICKÝ OBKLAD	ZNÍŽENÝ SDK PODHLAD
203	KUCHYŇA	8,88	2,60	KERAMICKÁ DLAŽBA	VÁPENOCEMENTOVÁ OMIETKA	AKUSTICKÝ KAZETOVÝ SDK PODHLAD
204	KANCELÁRIA 2	32,08	2,60	KERAMICKÁ DLAŽBA		
205	KANCELÁRIA 3	15,97	2,60	DREVENÁ LAMINÁTOVÁ		
206	KANCELÁRIA 4	12,00	2,60	DREVENÁ LAMINÁTOVÁ		ZNÍŽENÝ SDK PODHLAD
207	ARCHÍV	2,93	2,60	DREVENÁ LAMINÁTOVÁ		AKUSTICKÝ KAZETOVÝ SDK PODHLAD
208	ARCHÍV	3,02	2,60	DREVENÁ LAMINÁTOVÁ		
209	CHODBA	6,66	2,18	KERAMICKÁ DLAŽBA		
114	SCHODISKO	14,85	-	KERAMICKÁ DLAŽBA		

CELKOVÁ PLOCHA BEZ SCHODISKA : 97,84 M²

Číslo sady
0

PROJEKTOVAL	ING.KAŽIMÍR	ZODP. PROJ.	ING.KAŽIMÍR	Ing.Ladislav Kažimír autorizovaný inžinier Adresa: Parkové nábrežie 15 tel. 0948 531 914 e-mail: ladislav.kazimir@gmail.sk		
KRESLIL		HIP	ING.HANÁK			
MIESTO STAVBY	ZVONČÍN			DÁTUM	3.2023	
INVESTOR	OBEC ZVONČÍN , ZVONČÍN 62			ZMENA		
STAVBA	SO 01 OBECNÝ ÚRAD S KULTÚRNYM DOMOM			STUPEŇ	DSP	
OBJEKT	ELEKTRICKÁ POŽIARNA SIGNALIZÁCIA			FORMÁT 3xA4	MIERKA 1:75	Č. ZÁKAZKY Z-009-23
OBSAH VÝKRESU				01-009-2023-05		
ROZMIESTNENIE ZARIADENÍ 2.NP						

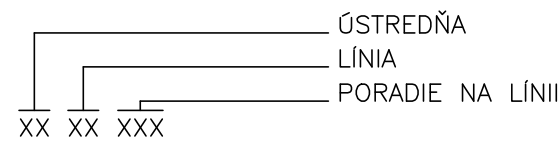

PRÍPRAVA PRE PRIPOJENIE KOMUNIKAČNÉHO ZARIADENIA NA SBS

VÝPIS MIESTNOSTÍ, PLŔCH A POVRCHOVÝCH ÚPRAV -1PP - PIVNICA POD PŔDIOM					
OZN.	NÁZOV MIESTNOSTI	PLOCHA [m²]	SVETLÁ VÝŠKA [m]	PODLAHA	STENY
001	JAVISKOVÁ MIESTNOSŤ	66,45	2,45	KERAMICKÁ DLAŽBA	VÁPENOCEMENTOVÁ
002	SKLAD	2,79	2,45	KERAMICKÁ DLAŽBA	OMIETKA

CELKOVÁ PLOCHA : 69,24 M²

VÝPIS MIESTNOSTÍ, PLŔCH A POVRCHOVÝCH ÚPRAV - 1PP - KOTOLŔA					
OZN.	NÁZOV MIESTNOSTI	PLOCHA [m²]	SVETLÁ VÝŠKA [m]	PODLAHA	STENY
001	KOTOLŔA	28,17	4,25	KERAMICKÁ DLAŽBA	VÁPENOCEMENTOVÁ
002	SKLAD	16,36	2,63	KERAMICKÁ DLAŽBA	OMIETKA

CELKOVÁ PLOCHA : 44,53 M²

NAPĀTŔVÁ SIETĽ 3 N PE str. 50Hz 400/230V TN-S

OCHRANA PRED ŔRAZOM EL. PRŔDOM PRI NORMÁLNEJ PREVĀZKE :

OCHRANNÉ OPATRENĽA:

PODLĀ STN 33 2000-4-41 Ŕl. 412 - DVŔJITĀ ALEBO ZOSILNENĀ IZOLĀCIA

OCHRANA PRED ŔRAZOM EL. PRŔDOM PRI PORUCHE :

OCHRANNÉ OPATRENĽA:

PODLĀ STN 33 2000-4-41 Ŕl. 411-SAMOŔINNÝM ODPOJENĽM NAPĀJANIA
NAPĀTŔVÁ SIETĽ 2 AC, 40Hz-16kHz, 100V, IT

OCHRANA PRED ŔRAZOM EL. PRŔDOM PRI NORMÁLNEJ PREVĀZKE :


PODLĀ STN 33 2000-4-41 Ŕl. 411.3 - OCHRANA PRED NEPRIAMYM DOTYKOM
Ŕl. 411.6 - IT SIETĽ

OCHRANA PRED ŔRAZOM EL. PRŔDOM PRI PORUCHE :


OCHRANNÉ OPATRENĽA:

PODLĀ STN 33 2000-4-41 Ŕl. 413 - OCHRANA ODDELENĽM


PODLĀ STN 33 2000-4-41 Ŕl. 414 - MALĽ NAPĀTĽA SELV, PELV

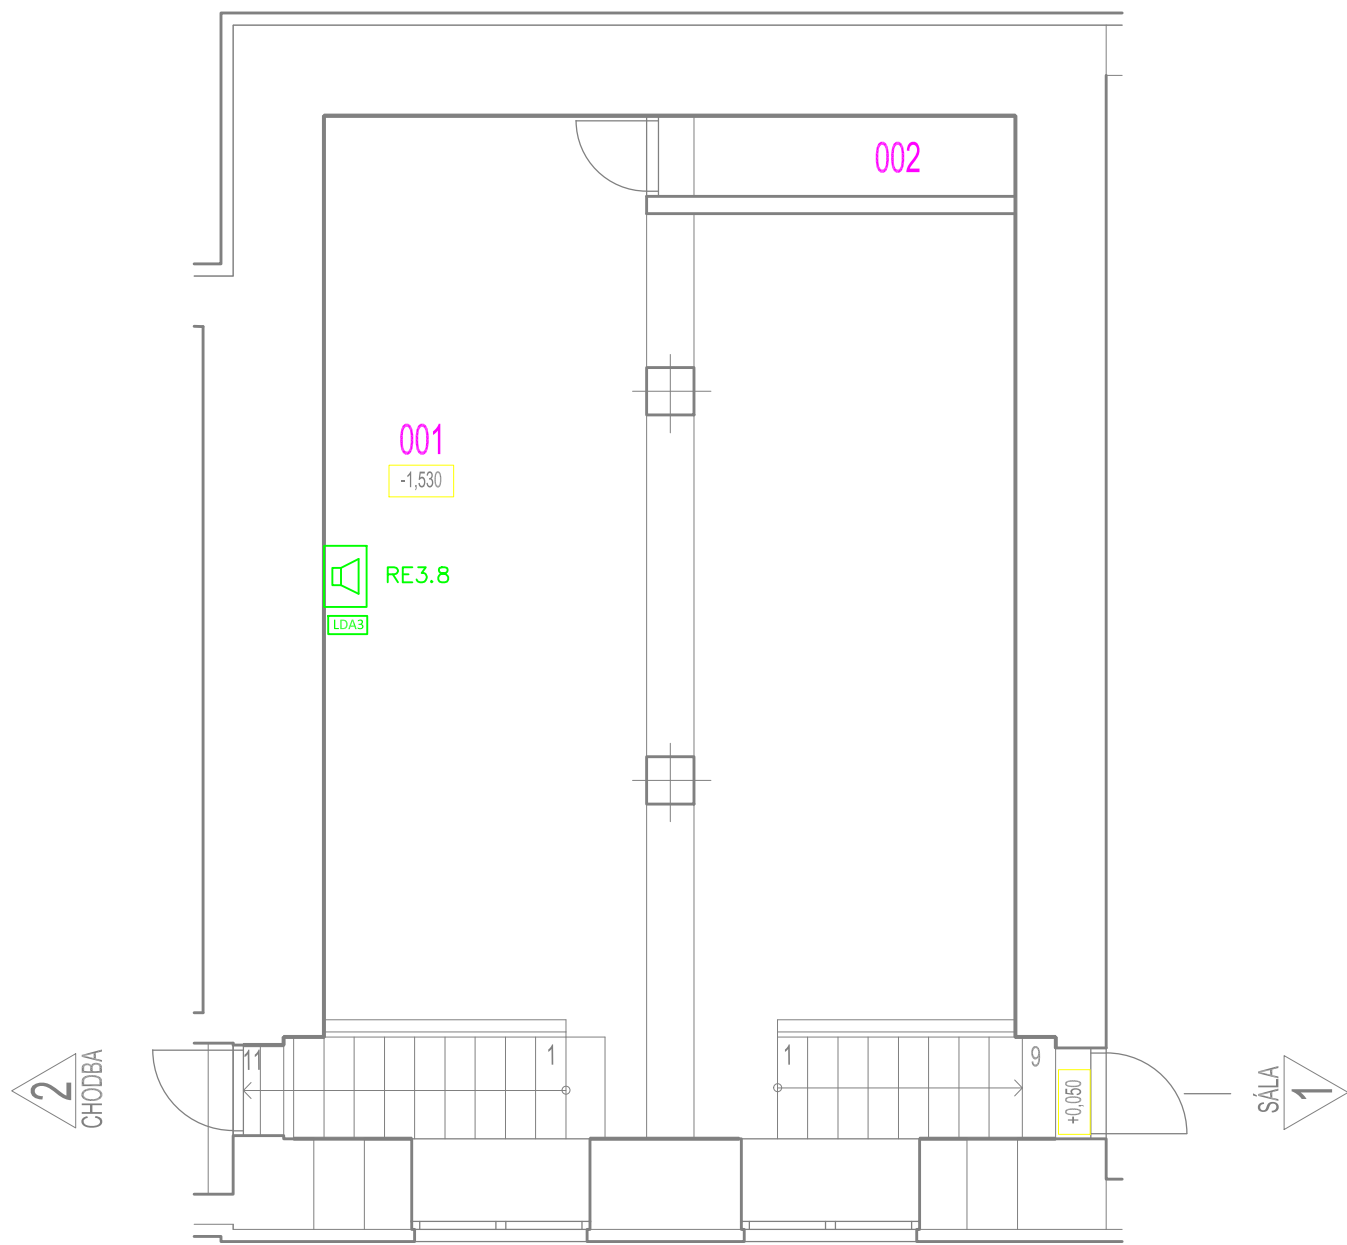

RIEŠENĀ ČASŤ OBJEKTU - 1PP

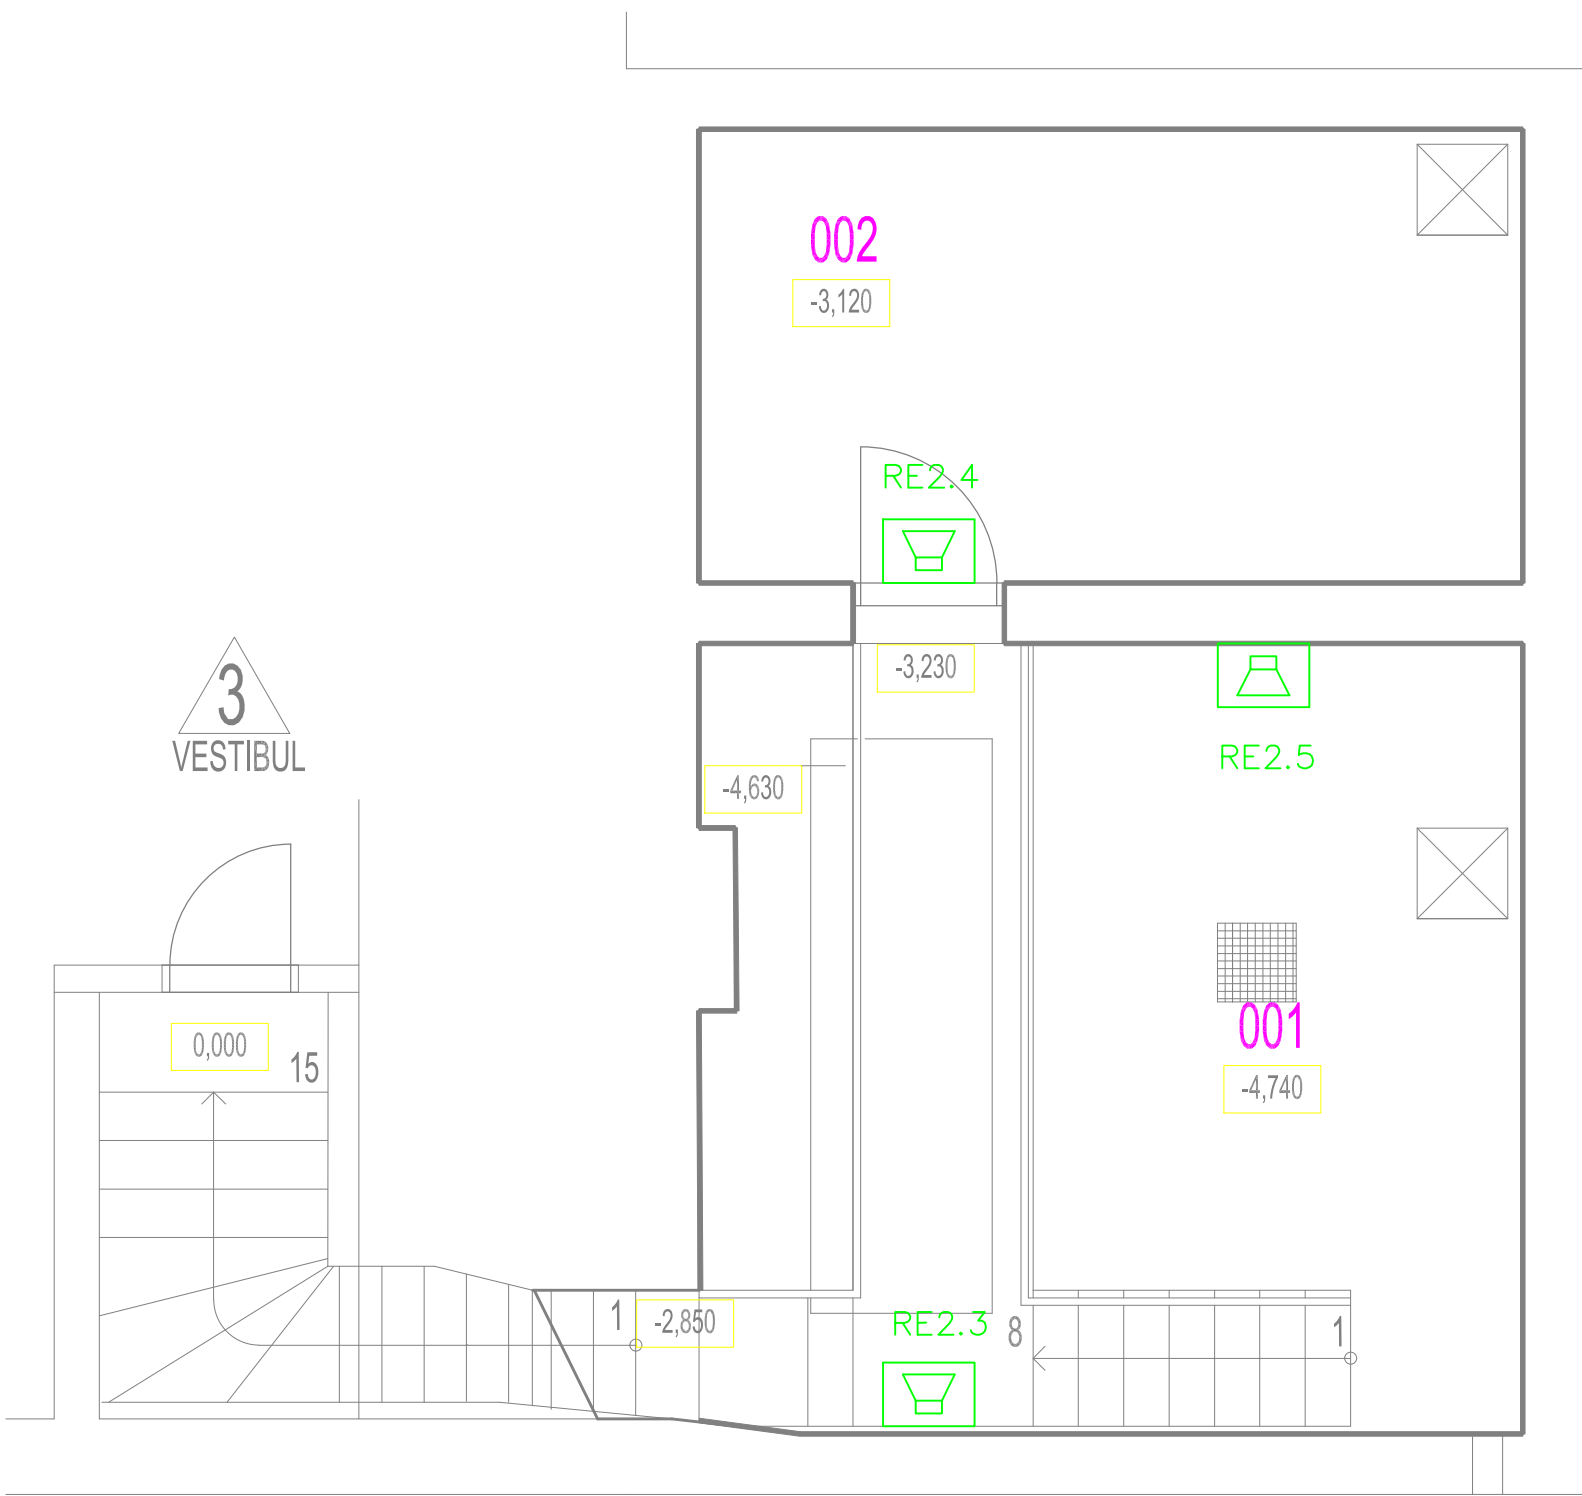

RIEŠENĀ ČASŤ OBJEKTU - 1PP - KOTOLŔA

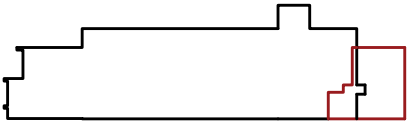

LEGENDA :



LDA ONE - Skriňa s vĽbavou - kontrolĽr, vĽkonovĽ zosilnovaĽ
nabĽjaĽĽ akumulĽtorov, akumulĽtor



STROPNÝ REPRODUKTOR 6W/100V - EVAC EN54-24 S POŔIARNE ODOLNÝM KRYTOM



PANELOVÝ REPRODUKTOR 6W/100V - EVAC



MODUL DOHLĀDU LINKY

REx.xx


ČĽSLO REPRODUKTORU V ZŔNE

ČĽSLO ZŔNY

Číslo sady

0

PROJEKTOVAL	ING.KAŽIMÍR	ZODP. PROJ.	ING.KAŽIMÍR	Ing.Ladislav Kažimír autorizovaný inžinier Adresa: Parkové nábřeží 15 tel.: 0946 531 914 e-mail: ladislav.kažimír@gmail.sk		
KRESLIL		HIP	ING.HANÁK			
MIESTO STAVBY	ZVONČÍN			DÁTUM	3.2023	
INVESTOR	OBEČ ZVONČÍN , ZVONČÍN 62			ZMENA		
STAVBA	SO 01 OBEČNÝ ÚRAD S KULTÚRNÝM DOMOM			STUPEŇ	DSP	
OBJEKT	HLASOVÁ SIGNALIZÁCIA POŽIARU			FORMÁT 6xA4	MIERKA 1:75	Č. ZÁKAZKY Z-009-23
OBSAH VÝKRESU				05-009-2023-03		
ROZMIESTNENIE ZARIADENÍ 1.PP						

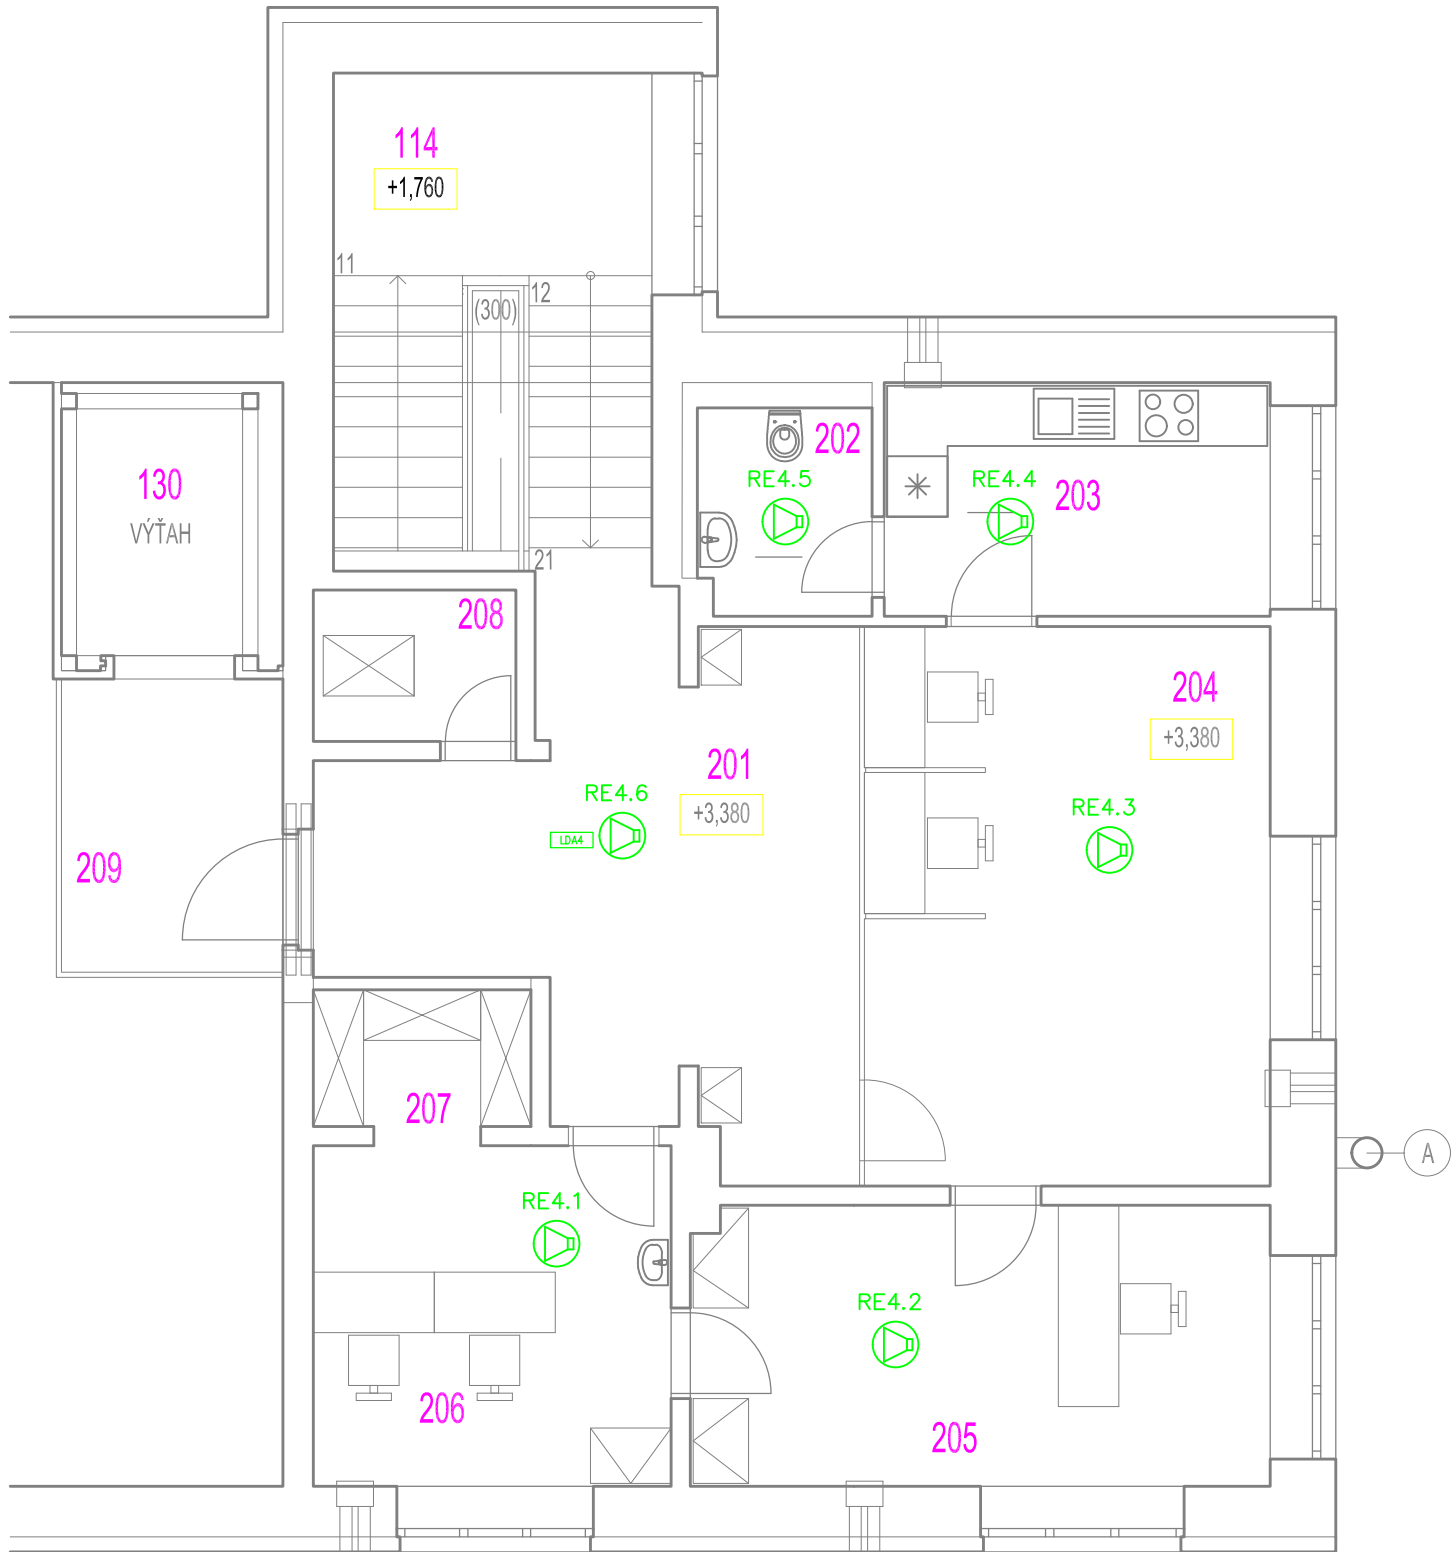

VÝPIS MIESTNOSTÍ, PLŮCH A POVRCHOVÝCH ÚPRAV - 2NP						
OZN.	NÁZOV MIESTNOSTI	PLOCHA [m²]	SVETLÁ VÝŠKA [m]	PODLAHA	STENY	STROP
201	CHODBA	12,77	2,60	KERAMICKÁ DLAŽBA		AKU. KAZ. SDK PODHLAD
202	WC	3,53	2,60	KERAMICKÁ DLAŽBA	KERAMICKÝ OBKLAD	ZNIŽENÝ SDK PODHLAD
203	KUCHYŇA	8,88	2,60	KERAMICKÁ DLAŽBA		
204	KANCELÁRIA 2	32,08	2,60	KERAMICKÁ DLAŽBA	VÁPENOCEMENTOVÁ OMIETKA	AKUSTICKÝ KAZETOVÝ SDK PODHLAD
205	KANCELÁRIA 3	15,97	2,60	DREVENÁ LAMINÁTOVÁ		
206	KANCELÁRIA 4	12,00	2,60	DREVENÁ LAMINÁTOVÁ		
207	ARCHÍV	2,93	2,60	DREVENÁ LAMINÁTOVÁ		
208	ARCHÍV	3,02	2,60	DREVENÁ LAMINÁTOVÁ		ZNIŽENÝ SDK PODHLAD
209	CHODBA	6,66	2,18	KERAMICKÁ DLAŽBA		AKUSTICKÝ KAZETOVÝ SDK PODHLAD
114	SCHODISKO	14,85	-	KERAMICKÁ DLAŽBA		

CELKOVÁ PLOCHA BEZ SCHODISKA : 97,84 M²

LEGENDA :

- HSP

LDA ONE - Skriňa s výbavou - kontrolér, výkonový zosilňovač nabíjač akumulátorov, akumulátor
- STROPNÝ REPRODUKTOR 6W/100V - EVAC EN54-24 S POŽIARNE ODOLNÝM KRYTOM
- PANELOVÝ REPRODUKTOR 6W/100V - EVAC
- DLAx

MODUL DOHLADU LINKY
- REx.xx

ČÍSLO REPRODUKTORU V ZÓNE
- ČÍSLO ZÓNY

PROJEKTOVAL	ING.KAŽIMÍR	ZODP. PROJ.	ING.KAŽIMÍR	Ing.Ladislav Kažimír autorizovaný inžinier Adresa: Parkové nábrežie 15 tel. 0948 531 914 e-mail: ladislav.kazimir@gmail.sk		
KRESLIL		HIP	ING.HANÁK			
MIESTO STAVBY ZVONČÍN						
INVESTOR	OBEC ZVONČÍN , ZVONČÍN 62			DÁTUM	3.2023	
STAVBA	SO 01 OBECNÝ ÚRAD S KULTÚRNYM DOMOM			ZMENA		
				STUPEŇ	DSP	
OBJEKT	HLASOVÁ SIGNALIZÁCIA POŽIARU			FORMÁT 3xA4	MIERKA 1:75	Č. ZÁKAZKY Z-009-23
OBSAH VÝKRESU						
ROZMIESTNENIE ZARIADENÍ 2.NP				05-009-2023-05		

NAPÁŤOVÁ SIET' 3 N PE str. 50Hz 400/230V TN-S

OCHRANA PRED ÚRAZOM EL. PRÚDOM PRI NORMÁLNEJ PREVÁDZKE :
OCHRANNÉ OPATRENIA:
PODLÁ STN 33 2000-4-41 čl. 412 - DVOJITÁ ALEBO ZOSILNENÁ IZOLÁCIA
OCHRANA PRED ÚRAZOM EL. PRÚDOM PRI PORUCHE :
OCHRANNÉ OPATRENIA:
PODLÁ STN 33 2000-4-41 čl. 411-SAMOČINNÝM ODPOJENÍM NAPÁJANIA
NAPÁŤOVÁ SIET' 2 AC, 40Hz-16kHz, 100V, IT


OCHRANA PRED ÚRAZOM EL. PRÚDOM PRI NORMÁLNEJ PREVÁDZKE :
PODLA STN 33 2000-4-41 čl. 411.3 - OCHRANA PRED NEPRIAMYM DOTYKOM
čl. 411.6 - IT SIET'

OCHRANA PRED ÚRAZOM EL. PRÚDOM PRI PORUCHE :
OCHRANNÉ OPATRENIA:
PODLÁ STN 33 2000-4-41 čl. 413 - OCHRANA ODDELENÍM
PODLÁ STN 33 2000-4-41 čl. 414 - MALÉ NAPÄTIA SELV, PELV

Číslo sady

0

LDA ONE
KANCELÁRIA 105

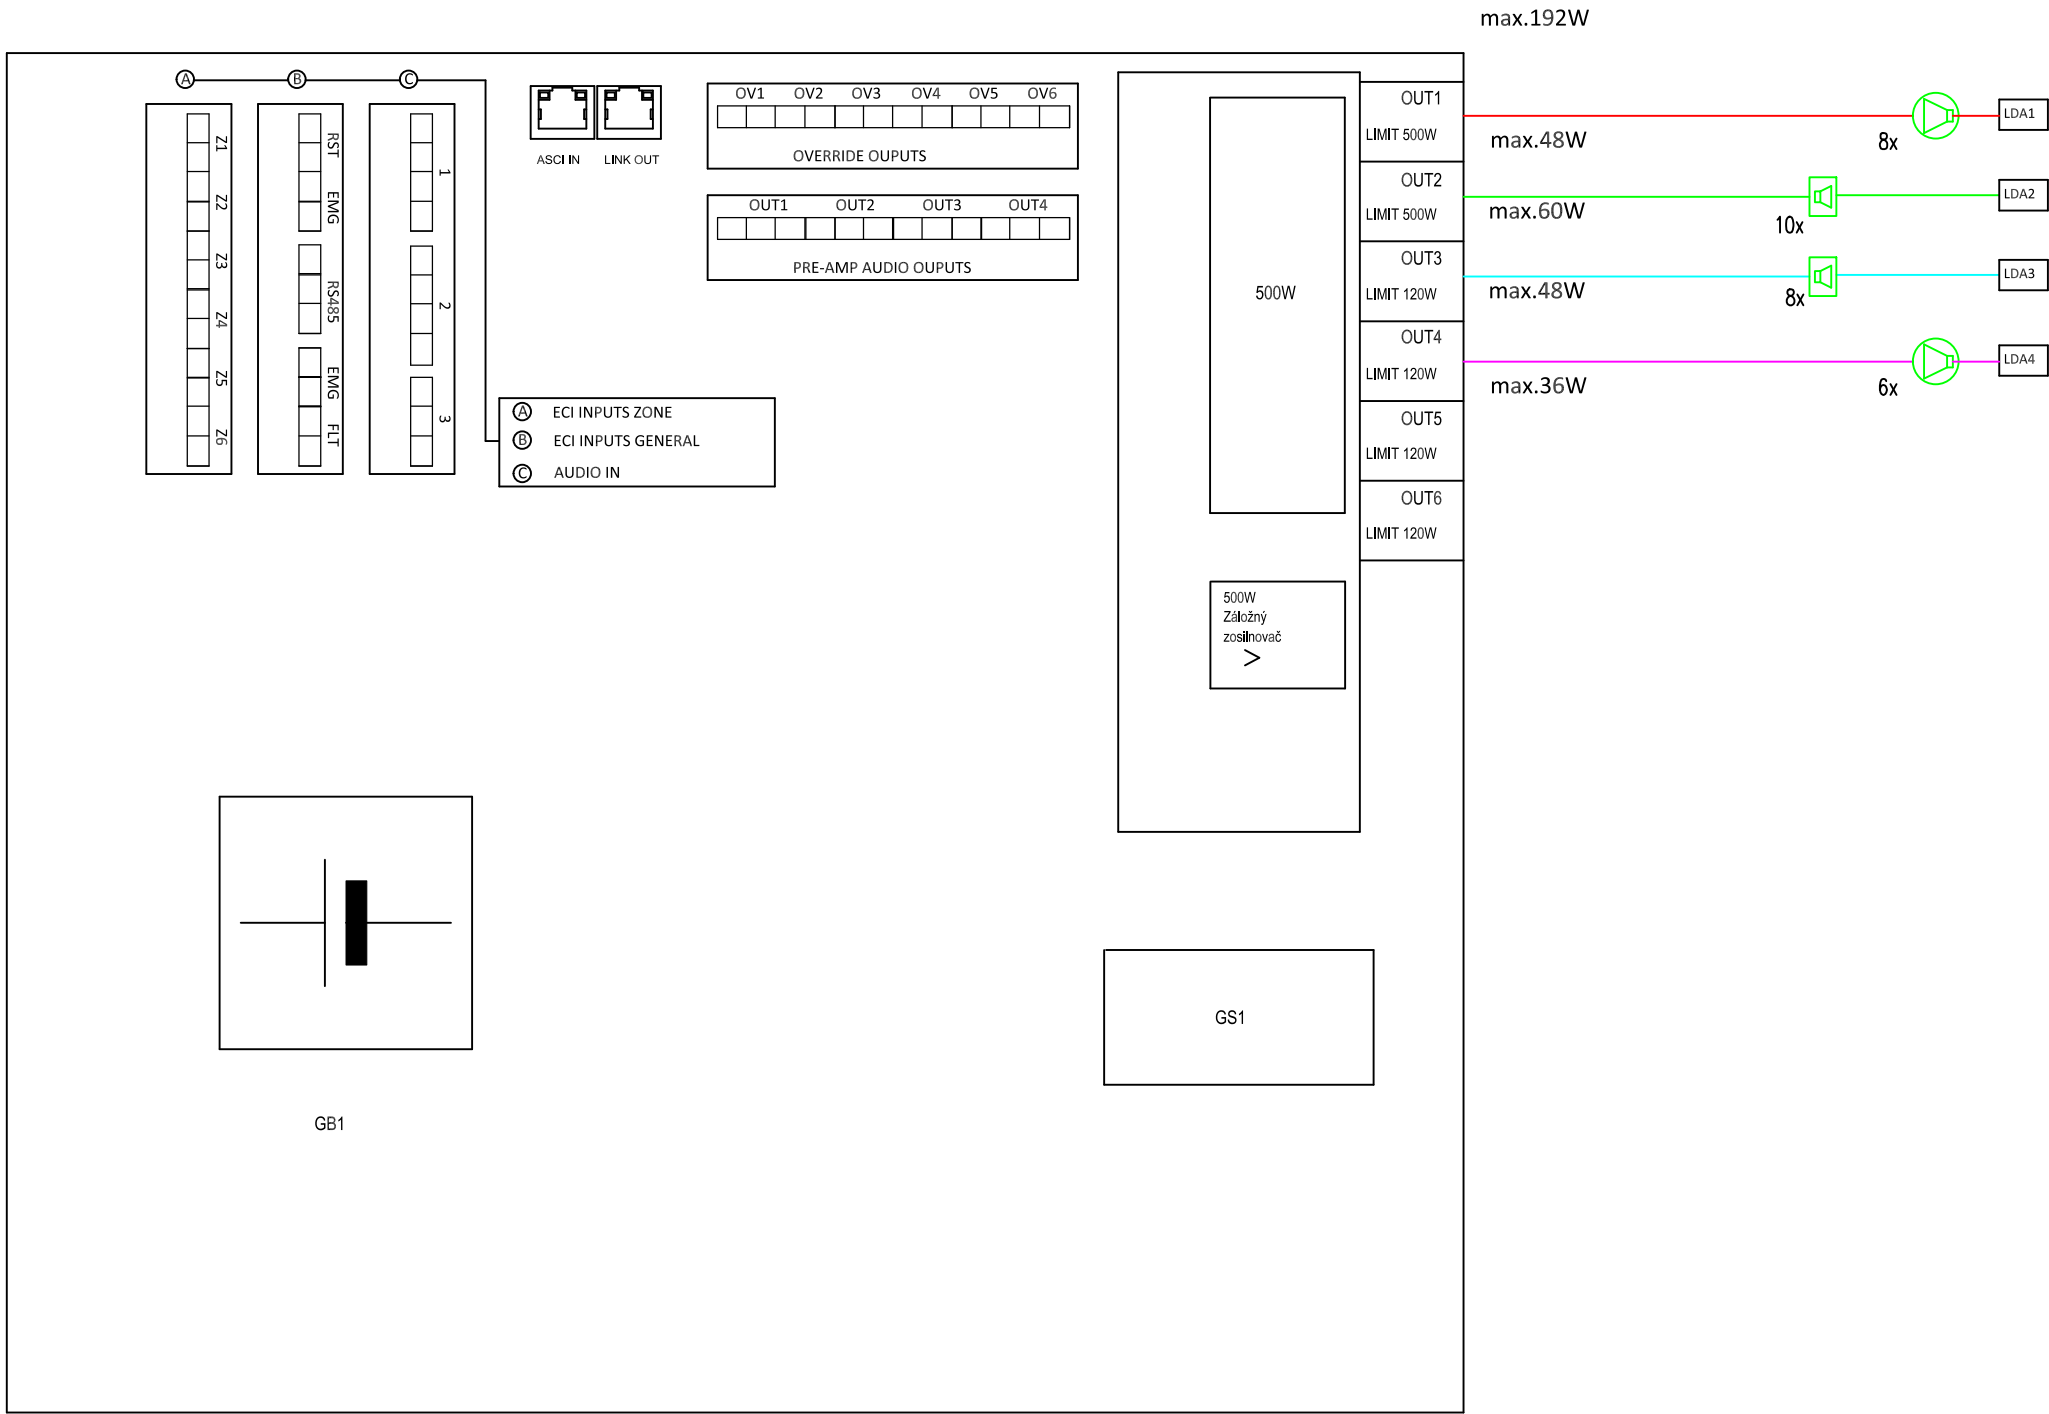

LEGENDA :



LDA ONE - Skriňa s výbavou - kontrolér, výkonový zosilnovač nabíjač akumulátorov, akumulátor



STROPNÝ REPRODUKTOR 6W/100V - EVAC EN54-24 S POŽIARNE ODOLNÝM KRYTOM



PANELOVÝ REPRODUKTOR 6W/100V - EVAC



MODUL DOHLADU LINKY

REx.xx


ČÍSLO REPRODUKTORU V ZÓNE

ČÍSLO ZÓNY

Číslo sady

0

HRO

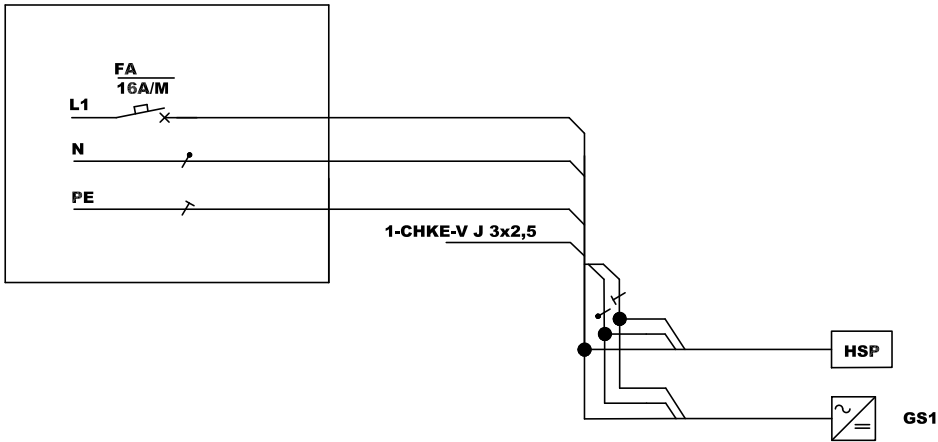

PROJEKTOVAL	ING.KAŽIMÍR	ZODP. PROJ.	ING.KAŽIMÍR	Ing.Ladislav Kažimír autorizovaný inžinier Adresa: Parkové nábrežie 15 tel. 0948 531 914 e-mail: ladislav.kažimír@gmail.sk			
KRESLIL		HIP	ING.HANÁK				
MIESTO STAVBY							
ZVONČÍN				DÁTUM	3.2023		
INVESTOR				OBEC ZVONČÍN , ZVONČÍN 62			
STAVBA				SO 01 OBEČNÝ ÚRAD		ZMENA	
				S KULTÚRNYM DOMOM		STUPEŇ	DSP
OBJEKT				HLASOVÁ SIGNALIZÁCIA POŽIARU			
OBSAH VÝKRESU				FORMÁT	MIERKA	Č. ZÁKAZKY	
				3xA4	N	Z-009-23	
BLOKOVÁ SCHÉMA				05-009-2023-06			