


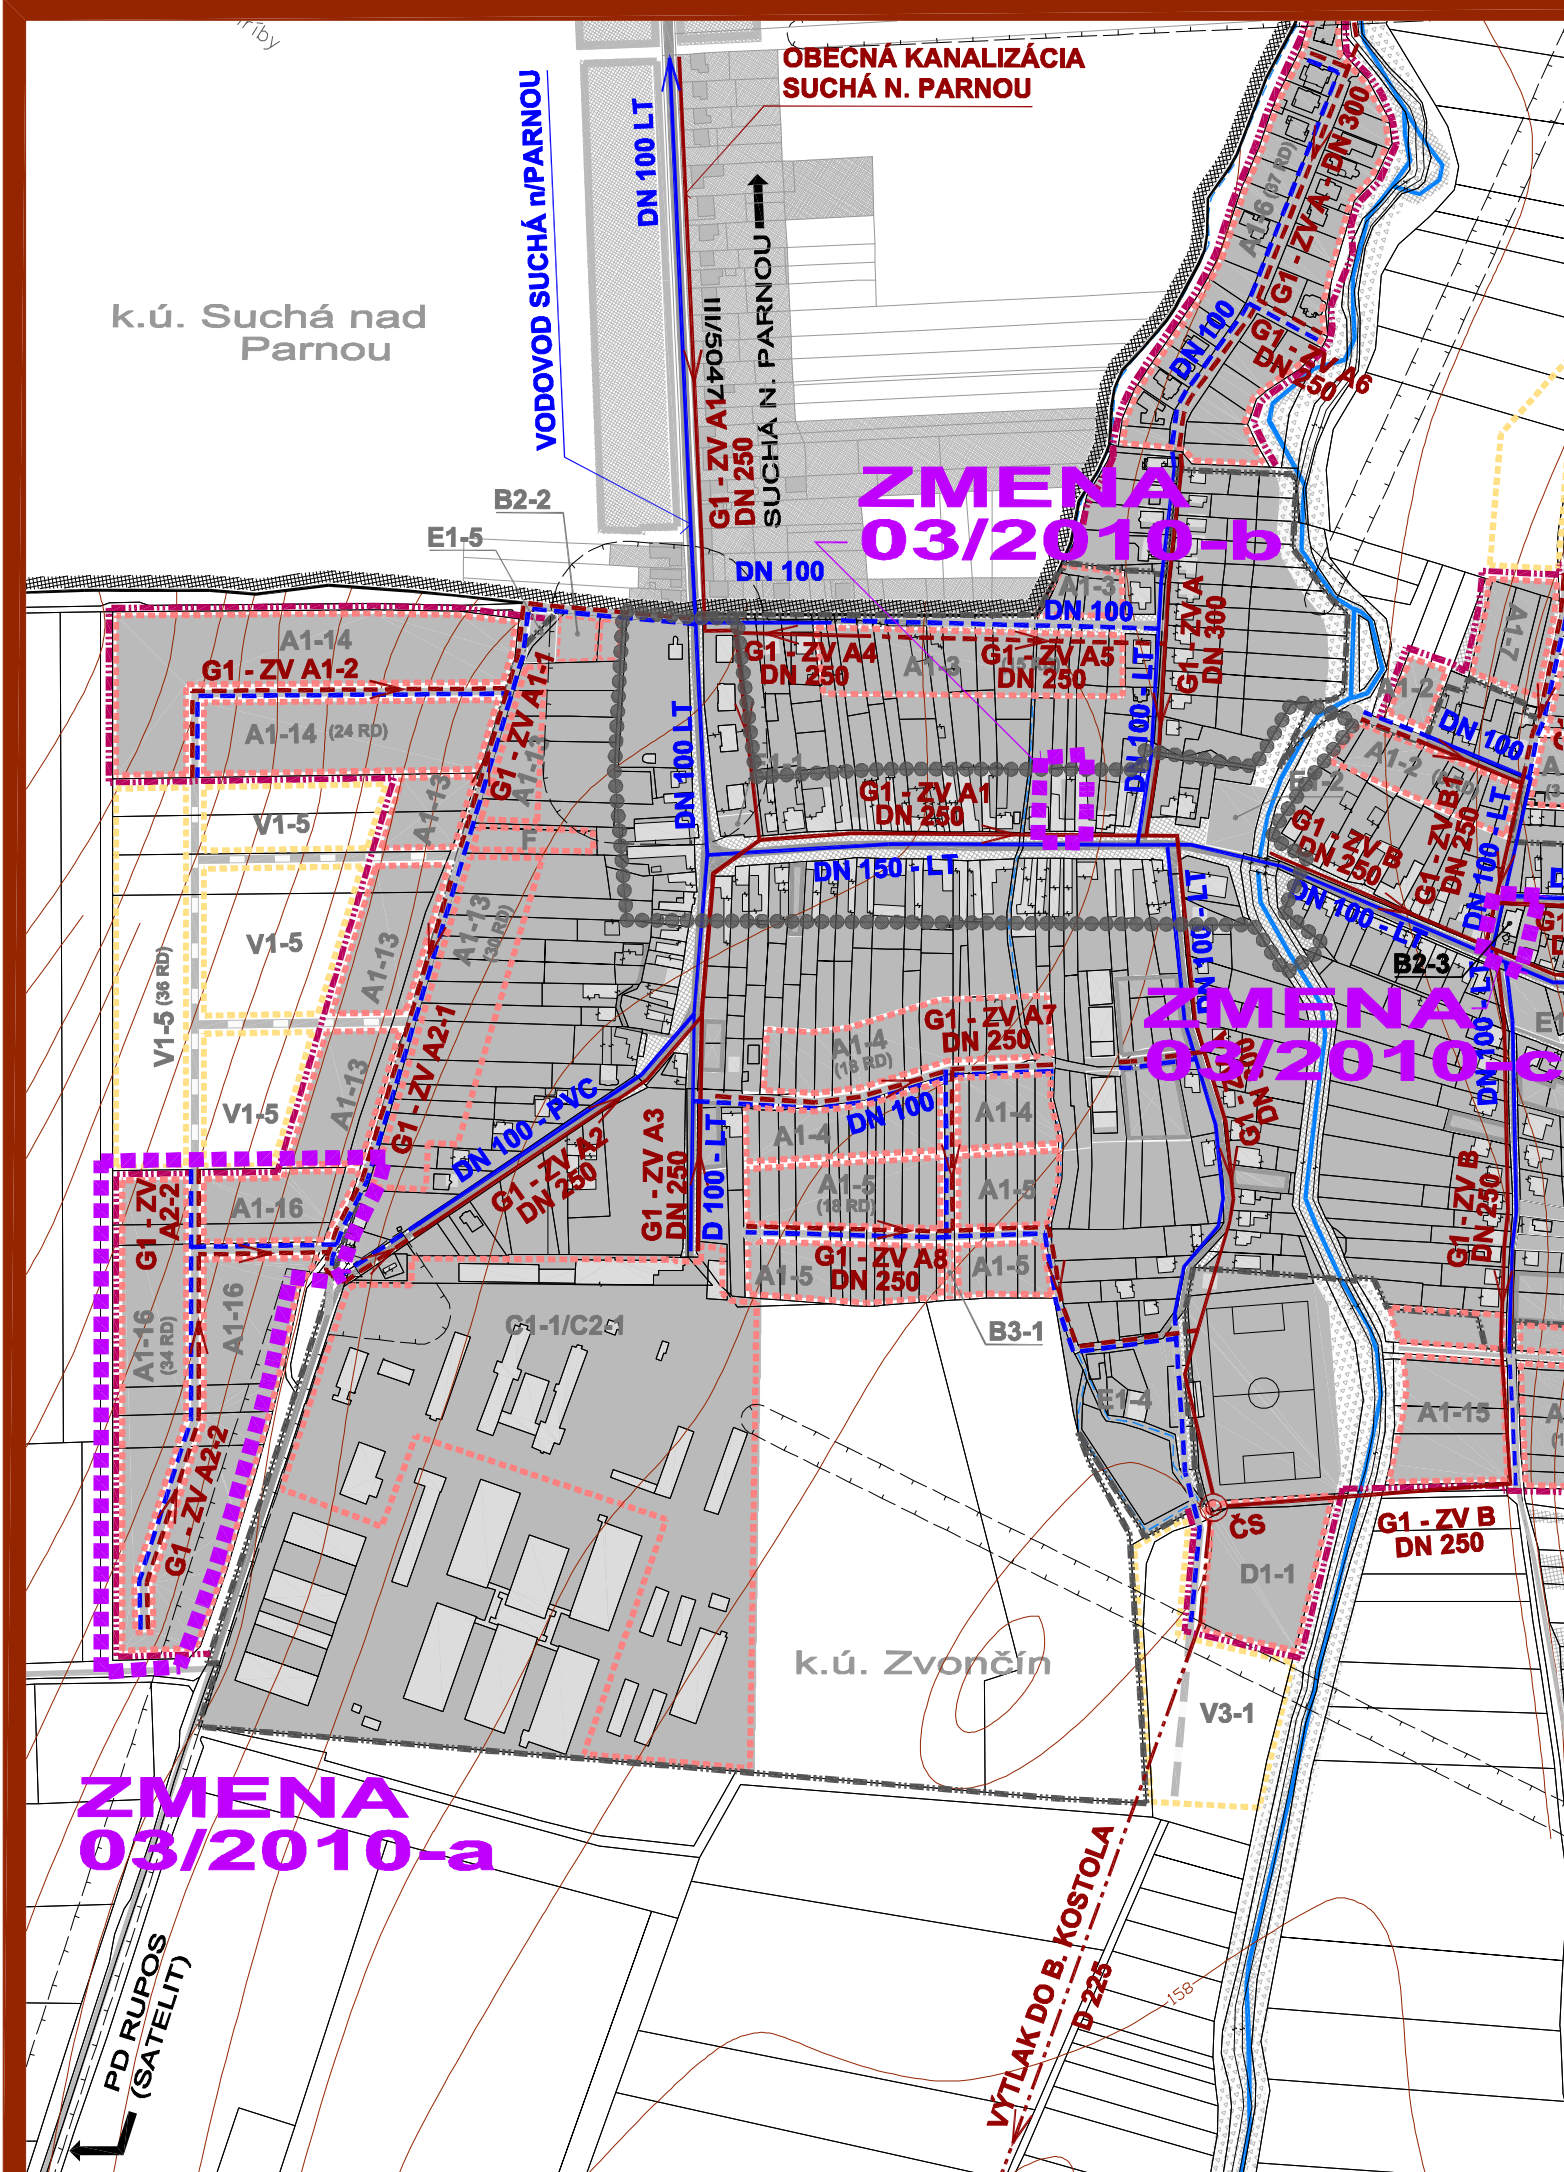

LEGENDA ÚPN OBCE

STAV	NÁVRH	VÝHLAD	
			HRANICA KATASTRÁLNEHO ÚZEMIA
			HRANICA ZASTAVANÉHO ÚZEMIA
			HRANICA ROZVOJOVÝCH LOKALÍT
			OZNAČENIE ROZVOJOVÝCH LOKALÍT
			FUNKČNÉ PLOCHY
			PLOCHY SÚKROMNEJ, VEREJNEJ A KRAJINNEJ ZELENÉ
			CESTY, MIESTNE A ÚČELOVÉ KOMUNIKÁCIE
			SMEROVANIE CIEST III. TRIEDY
			HRANICE OCHRANNÝCH PÁSIEM DOPRAVNEJ INFRAŠTRUKTÚRY
			PLOCHY TECH. VYBAVENIA VODNÉHO HOSPODÁRSTVA
			OBEČNÝ VODOVOD
			ZÁSOBOVACÍ VODOVOD - NADRADENÝ SYSTÉM
			PRIVÁDZACÍ VODOVOD - NADRADENÝ SYSTÉM
			ZEMNÝ VODOJEM - NADRADENÝ SYSTÉM
			VODOMERNÁ ŠACHTA
			VEŽOVÝ VODOJEM S VÝTLAČNÝM POTRUBÍM
			KANALIZÁCIA GRAVITAČNÁ OBEČNÁ
			KANALIZÁCIA TLAKOVÁ OBEČNÁ
			ČERPACIA STANICA SPLAŠKOVÝCH VÔD
			HRANICA CENTRÁLNEJ ZÓNY OBCE


ZMENA 03/2010

	HRANICA RIEŠENÉHO ÚZEMIA ZMENY 03/2010
--	--

STAV	NÁVRH	VÝHLAD	
			HRANICA ROZVOJOVÝCH LOKALÍT
			OZNAČENIE ROZVOJOVÝCH LOKALÍT
			FUNKČNÉ PLOCHY
			CESTY, MIESTNE A ÚČELOVÉ KOMUNIKÁCIE
			OBEČNÝ VODOVOD
			KANALIZÁCIA GRAVITAČNÁ OBEČNÁ

ZMENA 03/2010 ÚZEMNÝ PLÁN OBCE ZVONČÍN M 1 : 5 000

VÝKRES RIEŠENIA VEREJNÉHO
TECHNICKÉHO VYBAVENIA
VODNÉ HOSPODÁRSTVO

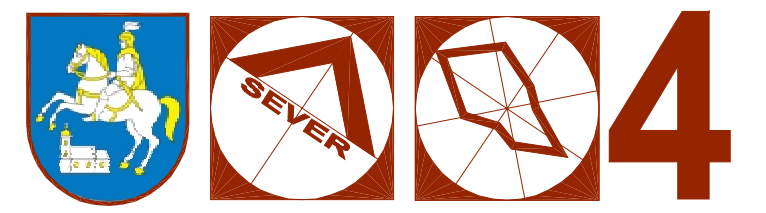

OBJEDNÁVATEĽ: OBEC ZVONČÍN
SPRACOVATEĽ: ING. ARCH. EVA KRUPOVÁ
SPRACOVANÉ: JÚL, 2010