


REZ A-A' - NOVÝ STAV
M 1:100

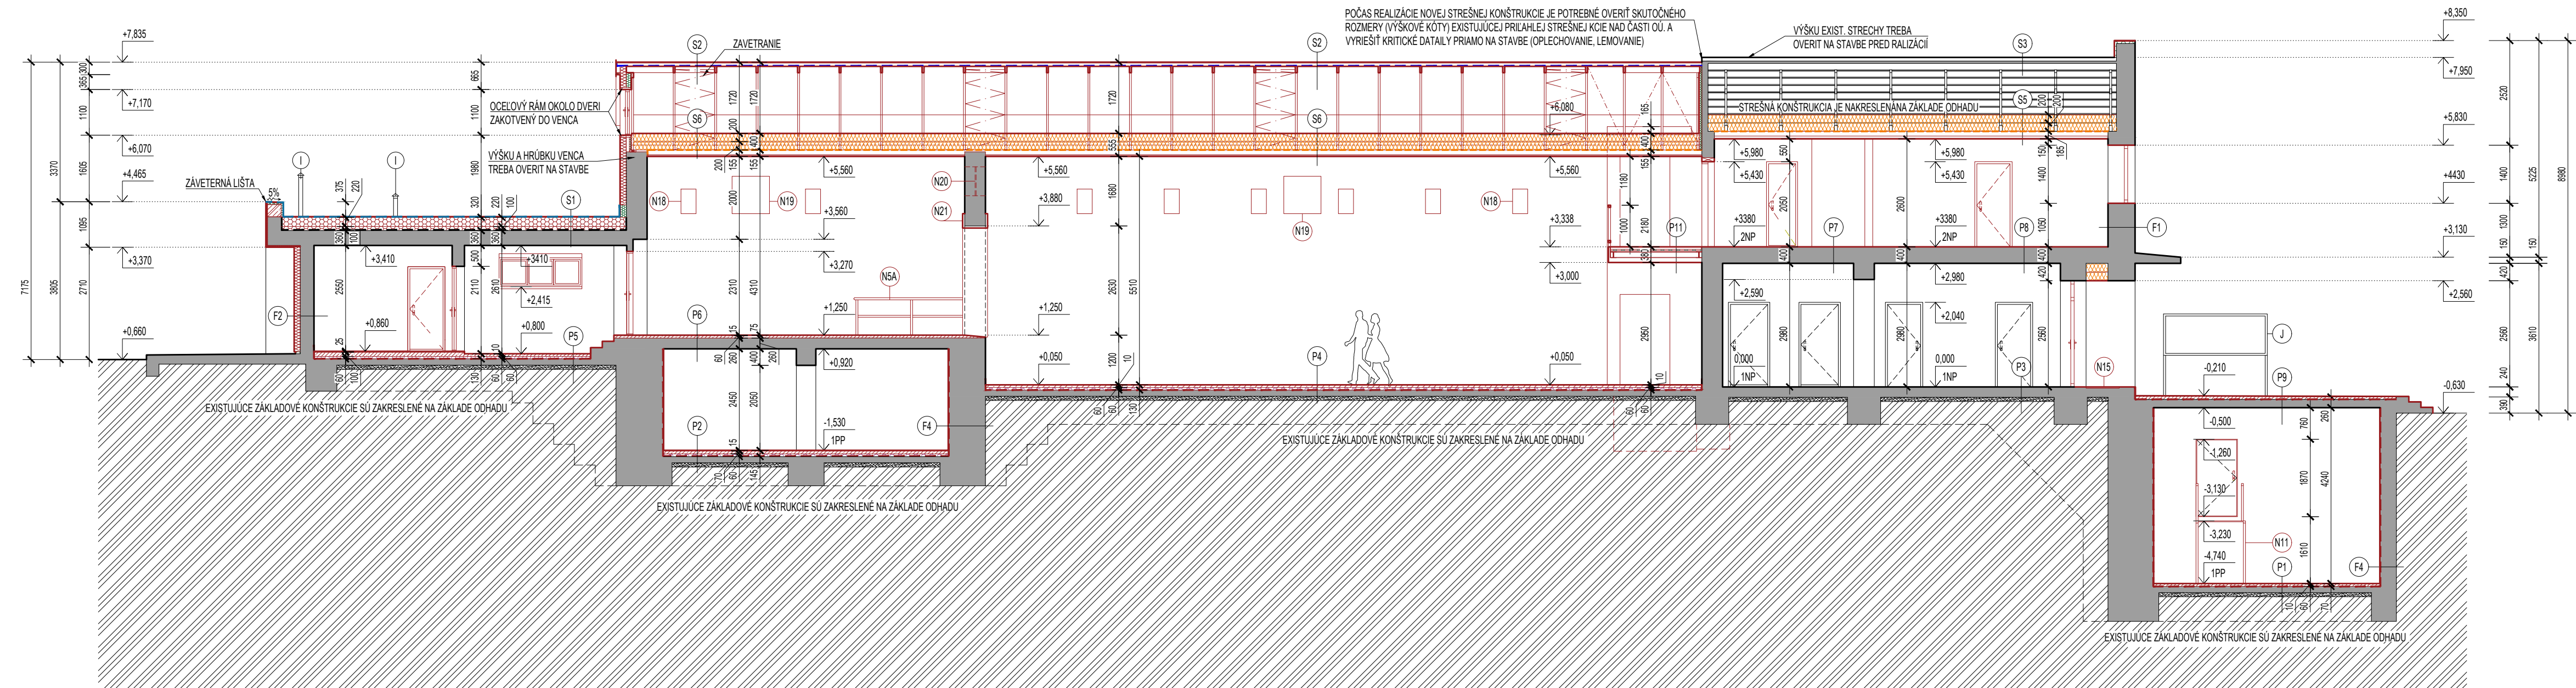

LEGENDA

- EXISTUJÚCE STAVEBNÉ KONŠTRUKCIE
- PŮVODNÝ TERÉN
- EXISTUJÚCE VETRAČIE PRIEDUCHY
- EXISTUJÚCA INFORMAČNÁ TABUĽA

LEGENDA K NOVÉMU STAVU


- NAVHOVANÝ ŽELEZOBETÓNOVÝ VENEC ATKY - PODROBNEJŠIE VIÐ PD. STATIKA
- NAVHOVANÉ KONŠTRUKCIE Z PROSTÉHO BETÓNU
- KONTAKTNÝ ZATEPLOVACÍ SYSTÉM ETICS - TEPELNO - IZOLAČNÉ DOSKY FASÁDY Z MINERÁLNEJ VLNÝ HR. 150 MM
- ZATEPLENIE PLOCHÉ STRECHY - TEPELNOIZOLAČNÉ DOSKY Z "EPS 100S" POLYSTYRÉNU - HRUBKA 300 MM
- TEPELNÁ IZOLÁCIA Z MINERÁLNEJ VLNÝ HR. 200 + 200 MM
- TEPELNO IZOLAČNÉ DOSKY SKOKA Z TVRDENÉHO "XPS" POLYSTYRÉNU HR. 100 - 120 MM
- TEPELNO IZOLAČNÉ DOSKY PODLAHY Z TVRDENÉHO POLYSTYRÉNU "XPS" HR. 2x30 MM
- ODKVAPOVÝ CHODNÍK - VYMÝVANÉ RIČNÉ KAMENIVO FR. 32-64 MM
- NAVHOVANÁ STREŠNÁ KRYTINA Z MÄKČEJŠIEJ PVC FÓLIE. URČENÁ PRE MECHANICKE KOTVENIE - HRUBKA 1,5 MM
- NAVHOVANÁ POISTNÁ STREŠNÁ FÓLIA - DIFÚZNE OTVORENÁ
- NAVHOVANÁ PAROZÁBRANA - DIFÚZNE UZATVORENÁ FÓLIA
- NAVHOVANÁ HYDROIZOLÁCIA SPODNEJ STAVBY - NATAVENÝ ASFALTOVÝ PÄS
- NAVHOVANÉ PLASTOVÉ "EURO" OKNÄ S IZOLAČNÝM TROJSKLOM - PODROBNEJŠIE VIÐ VÝPIS VÝPNE OTVOROV
- NAVHOVANÉ DVERE - PODROBNEJŠIE VIÐ VÝPIS VÝPNE OTVOROV
- NAVHOVANÉ NEREZOVÉ ZÄBRADLIE SCHODISKÄ S DREVÄNÝM MADLOM - VÝŠKA MIN. 900 MM
- NAVHOVANÁ OCELOVÄ KONŠTRUKCIA S OCELOVOU POROROŠTOVOU NÄŠLAPNOU VRSTVOU A OCELOVÝM SCHODM
- NAVHOVANÉ EXTERIEROVÉ ČISTIACE ROHOŽE V ÚROVNI PODLAHY - ZÄPÄSTENIE PODLA DODÄVATEĽSKEJ FIRMY
- NAVHOVANÄ REKUPERÄČNÄ JEDNOTKA, ZÄVESENÉ DO STENY - MONTÄŽ A ROZMERY PODLA DODÄVATEĽÄ NÄPR. "MELTEM WIG IT"
- NAVRH. ODVODNÝ FASÄDNÝ VENTILÄTOR WIL-FLAP S KĽAPKOU - ZOTÄSH MONTÄŽ A ROZMERY PODLA DODÄVATEĽSKEJ FIRMY NÄPR. "COLT"
- NAVHOVANÉ MREŽKY POD STROPOM NA ODVOD VZDUCHU - UMÄTENENIE POD STROPOM. MIN. VÝŠKA 700 MM, PERFORÄCIA 60-65% PODLA "ZOTÄSH" - OTVOR PREKLENÜT POMOCOU L PROFILOV 2xL 100x5
- ZOSILVENIA EXIST. KONŠTRUKCIE S OCELOVÝM L PROFILM PODLA STATIKY + PROTIPOŽÄRNÝ SOK OKĽAD/ZÄKRYTIE PODLA NÄVODU VÝROBCU

POZNÄMKA

NOSNÄ ČÄST VÄZNIKOVÉHO KROVU JE NAVRHNUTÄ Z DREVÄNÝCH STREŠNÝCH VÄZNIKOV A TREBA KONZULTOVAŤ Z DODÄVATEĽSKOU FIRMOU NÄPR. KON-TRUSS S.R.O. PRED ZÄJÄZHENÍM ZATEPLOVÄCÍCH PRÄC JE NUTNÉ VÝKONÄT NA VŠETKY KONŠTRUKCIE ODRHOVÉ SKÜSKY S DOBORE SPÖSOBULOU OSÖBOU V PRÄPÄDE, ŽE BY SA POÄAS REKONŠTRUKČNÝCH PRÄC PREJAVIL NEZÄDÄJÜCE DEFORMÄČIE, TRILUNY, TREBA PRIŽIÄTÄ STATIKÄ STÄVBÝ! NÄPOJENIE HYDROIZOLÄCIE NA VÝTÄHOVÝ ŠÄCHTU PODLA TECHÄOLOGICKÝCH PREDPISOV A ODPOVÄDNÄ NA OD DODÄVATEĽÄ VÝTÄHU! PREKLADY NÄD VÝBURÄNÝCH OTVOROV (DO 1200 MM) BÜDÜ NAVRHOVANÉ PREFÄBRIKOVÄNÉ ÄLEBO Z OCELOVÝCH L PROFILOV POŠKODENÉ ČÄSTI STÄVBENÝCH KONŠTRUKČÍ JE NUTNÉ OSTRÄNÄT A NÄHRÄDÍŤ NOVÝM NA ZÄKLÄDE STATICKÉHO NÄVRHU PRED VÝROBOU A MONTÄŽOU OKIEN JE NUTNÉ ZÄMERÄT SKÜTOČNÝ ROZMÄR OKENNÝCH A DVERÄNÝCH OTVOROV NA STÄVBÄ SKLÄDÄY A TYPY STÄVBENÝCH KONŠTRUKČÍ SÜ ZÄKRESLENÉ NA ZÄKLÄDE ODHADU. PO. NEMUSÍ BÝŤ V SÜLADE S REALITOU PODLAH POD NÄVÄZÄJÜCÜ VRSTVU MUSÍ BÝŤ SUCHÝ, NOSNÝ TVÄROVO STÄLÝ A BEZ NEÄSTÖT - NÄSLEDNE POVÝŠÄVÄT KONTAKTNÉ ZÄTEPLENIE OBVODOVÝCH STÄN JE NUTNÉ ZHOTOVÍŤ NA ZÄKLÄDE MONTÄŽNEHO NÄVODU DODÄVATEĽÄ! NOSNÜ OCELOVÜ KONŠTRUKCIU STÄVBÝ JE NUTNÉ REALIZOVÄT NA ZÄKLÄDE DIELENSKEJ DOKUMENTÄCIE DODÄVATEĽÄ V PRÄPÄDE NEJASNOSTI MEDZI STÄVBENOU ČÄSTOU A ČÄSTOU STATIKÄ SÜ SMERODÄJNE STATICKÉ PODKLADY STÄVBENÝ ODPÄD TREBA USKLÄDÄOVÄT A SEPAROVÄT V PRÄSTÄVENÝCH VEĽKOKAPACITNÝCH KONTÄNEROV VŠETKY KONŠTRUKCIE ZHOTOVÄVÄT V SÜLADE S TECHÄOLOGICKÝM PREDPISOÄ DANÉHO VÝROBCU! POŠKODENÉ ČÄSTI OMIETKY JE NUTNÉ OSTRÄNÄT A VÝSPÄRÄKOVÄT DO FINÄLNEJ PODÖBY ODVOD ÄÄZDOVÝCH VÖD BÜDE ZÄBEZPEČENÉ NA TERÄN MIMO ZÄKLÄDOVÉ KONŠTRUKCIE VŠETKY DREVÄNÉ A OCELOVÉ KONŠTRUKCIE JE NUTNÉ OŠETRIŤ OCHRÄNNÝM NÄTEROM OMIETKY S VÝSKYTOÄ NÄDMERNEJ VLHKOSTI JE NUTNÉ OSTRÄNÄT A VÝSPÄRÄKOVÄT KLÄMPIÄRSKE VÝROBKY SA ZHOTOVIA Z POPLÄ. PLECHU HR. 0,8MM FÄRBY RAL 7016 MONTÄŽ POVRCHOVÝCH ÚPRAV NA ZÄKLÄDE MONTÄŽNEHO NÄVODU DODÄVATEĽÄ PROJEKT PRE STÄVBENÉ POVOLENIE NÄNÄHRÄÄÄ DIELENSKÜ DOKUMENTÄCIU PRE STÄVBENÝ OBJEKT TREBÜ ZHOTOVÝŤ STÄVBENÉ - TECHÄNÝKY PŘESKÜM POÄAS MONÄŽNÝCH PRÄC JE NUTNÉ DODRŽÄNIE VŠETKYCH PŘEDPISOV BOŽPI! UMÄSTENIE VENTILÄČNÝCH PRVKOV ZÄSTŘEŠENIA URČÜ VÝROBCÄ KRYTINY TEPELNOTECHÄNÝKY VÝPOČET VIÐ PRÜLOHA PROJEKTOVEJ DOKUMENTÄCIE MONTÄŽ BLESKOZODOVÝCH SÜSTÄV S DOBORE SPÖSOBULOU OSÖBOU VŠETKY ZÄMERÄNÉ KONŠTRUKCIE JE NUTNÉ PREVERÍŤ NA STÄVBÄ PRED ZÄJÄZHENÍM MONTÄŽNÝCH PRÄC JE NUTNÉ PRIŽIÄTÄ STATIKÄ! UMÄSTENIE ZÄCHYTÄVÄČÖV SIEHU URČÜ VÝROBCÄ KRYTINY VŠETKY POUŽITÉ MATERIÄLY SÜ UVEDENÉ ÄKO REFERENČNÉ SKLOÄ A KONŠTRUKCIA STRECHY TREBA OVRÄTÄ NA STÄVBÄ V PODLAHE TREBA DODRŽÄT DILATÄČNÉ VÄZLENOSTI VÝPOČET NOSNÝCH PRVKOV VIÐ PRÜLOHA STATIKÄ! PRESTÜPY A PŘERÄZY AŽ DO PROFESIE V PRÜLOHE PD POŽÄÄRNÉ ZÄBEZPEČENIE STÄVBÝ VIÐ V PRÜLOHE PD



TYPICKÝ DETAIL PARAPETU A NADPÄRÄŽIA

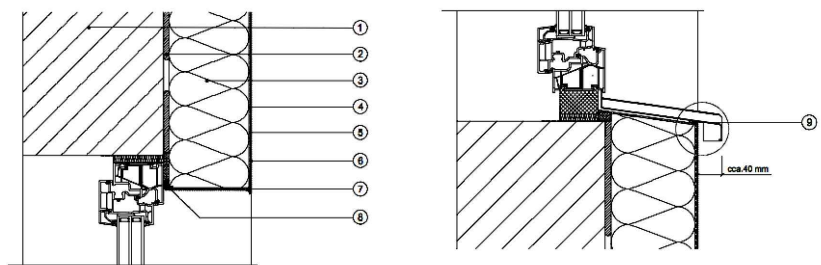

LEGENDA K DETAILU

- PODKĽAD - MUROVANÄ STÄNÄ
- UNIVERZÄLNÄ LEPIÄCÄ HMÖTA DO EXTERIERU
- TEPELNO IZOLAČNÉ DOSKY
- STIERKOVÄ HMÖTA SO SKLOTEXTILNOU MREŽKOU
- PENETRAČNÝ NÄTER
- ŠTRUKTÜRÄLNÄ SILIKÖNÖVÄ OMIETKA
- NÄDOKENNÄ LÜŠTÄ S ODKVAPOVÝM NOSOM
- ÖKENNÝ A DVERÖVÝ DILATÄČNÝ PROFIL
- TÄNICÄ PÄSKÄ - KOMPÄRIMÄČNÄ + PŘETIERETELNÝ PRÜŽNÝ TMEL

VÝPIS SKLÄDIEB

P1 KERAMICKÄ DÄLÄŽBA + CEMENTOVÉ FLEXIBILNÉ LEPIÐLO PENETRAČNÝ NÄTER CEMENTOVÄ MAZÄNINÄ VYSTÜŽENÄ PP VLÄKNAMI HYDROIZOLÄCIA - NATAVENÝ SBS MODIFIKOVÄNÝ ASFALTOVÝ PÄS PENETRAČNÄ EMULZIA POD ASFALTOVÝM PÄSOM CEMENTOVÄ SAMONIVELÄČNÄ HMÖTA PENETRAČNÝ NÄTER NA BETÖN BETÖNOVÄ ZÄKLÄDOVÄ DOSKÄ NÄSP Z Ö ŠTRÖKOPESKU PÖVODNÝ TERÄN	15 MM 60 MM 4 MM - 2 - 3 MM 150 MM 100 MM -	NAVHOVANÄ SKLÄDÄ - - - NEPREVERENÄ SKLÄDÄ -
P2 KERAMICKÄ DÄLÄŽBA + CEMENTOVÉ FLEXIBILNÉ LEPIÐLO PENETRAČNÝ NÄTER CEMENTOVÄ MAZÄNINÄ VYSTÜŽENÄ PP VLÄKNAMI PE SEPARÄČNÄ FÖLIA TVRDENÉ TEPELNO IZOLAČNÉ DOSKY PODLAHY "XPS" HYDROIZOLÄCIA - NATAVENÝ SBS MODIFIKOVÄNÝ ASFALTOVÝ PÄS PENETRAČNÄ EMULZIA POD ASFALTOVÝM PÄSOM CEMENTOVÄ SAMONIVELÄČNÄ HMÖTA PENETRAČNÝ NÄTER NA BETÖN BETÖNOVÄ ZÄKLÄDOVÄ DOSKÄ NÄSP Z Ö ŠTRÖKOPESKU PÖVODNÝ TERÄN	15 MM 70 MM 4 MM 2x30 MM 4 MM 2 - 3 MM 150 MM 100 MM -	NAVHOVANÄ SKLÄDÄ - NAVHOVANÄ SKLÄDÄ - NEPREVERENÄ SKLÄDÄ -
P3 KERAMICKÄ DÄLÄŽBA + LEPIÐLO CEMENTOVÝ PÖTER TEPELNÄ IZOLÄCIA ROHÖŽ Z ÄÄDÖČOVEJ PLÜSTE HYDROIZOLÄCIA - ASFALTOVÝ PÄS BETÖNOVÄ ZÄKLÄDOVÄ DOSKÄ NÄSP Z Ö ŠTRÖKOPESKU PÖVODNÝ TERÄN	15 MM 60 MM 60 MM 4 MM 150 MM 100 MM -	NEPREVERENÄ SKLÄDÄ - - - NEPREVERENÄ SKLÄDÄ -
P4 VEĽKÖFORMÄTOVÄ KERAMICKÄ DÄLÄŽBA (MIN. SÜČÍTELNÝ ŠMÝKOVÝHO TRENIÄ >0,5; R9) CEMENTOVÉ FLEXIBILNÉ LEPIÐLO TŘEDY C2TE S2 (SPÖTREBÄ cca 3kg/m²) DELICÄNÄ MÄMBRÄNÄ PROTI VZNIKU TRILÜN CEMENTOVÉ FLEXIBILNÉ LEPIÐLO TŘEDY C2TE S2 (SPÖTREBÄ cca 3kg/m²) PENETRAČNÝ NÄTER CEMENTOVÄ MAZÄNINÄ VYSTÜŽENÄ PP VLÄKNAMI PE SEPARÄČNÄ FÖLIA TVRDENÉ TEPELNO IZOLAČNÉ DOSKY PODLAHY "XPS" HYDROIZOLÄCIA - NATAVENÝ SBS MODIFIKOVÄNÝ ASFALTOVÝ PÄS PENETRAČNÄ EMULZIA POD ASFALTOVÝM PÄSOM CEMENTOVÄ SAMONIVELÄČNÄ HMÖTA PENETRAČNÝ NÄTER NA BETÖN BETÖNOVÄ ZÄKLÄDOVÄ DOSKÄ - TREBA ZHOTOVÍŤ STÄVBENÖ-TECHÄNÝKY PŘESKÜM NÄSP Z Ö ŠTRÖKOPESKU PÖVODNÝ TERÄN	10 MM 2 MM - 2 MM 60 MM 60 MM 4 MM 2 - 3 MM 150 MM 100 MM -	NAVHOVANÄ SKLÄDÄ - NAVHOVANÄ SKLÄDÄ - NEPREVERENÄ SKLÄDÄ -
P5 KERAMICKÄ DÄLÄŽBA (SÜČÍTELNÝ ŠMÝKOVÝHO TRENIÄ >0,5; R11) + CEMENTOVÉ FLEXIBILNÉ LEPIÐLO PENETRAČNÝ NÄTER CEMENTOVÄ MAZÄNINÄ VYSTÜŽENÄ PP VLÄKNAMI PE SEPARÄČNÄ FÖLIA TVRDENÉ TEPELNO IZOLAČNÉ DOSKY PODLAHY "XPS" HYDROIZOLÄCIA - NATAVENÝ SBS MODIFIKOVÄNÝ ASFALTOVÝ PÄS PENETRAČNÄ EMULZIA POD ASFALTOVÝM PÄSOM CEMENTOVÄ SAMONIVELÄČNÄ HMÖTA PENETRAČNÝ NÄTER NA BETÖN BETÖNOVÄ ZÄKLÄDOVÄ DOSKÄ NÄSP Z Ö ŠTRÖKOPESKU PÖVODNÝ TERÄN	10 MM 60 MM 4 MM 2x30 MM 4 MM 2 - 3 MM 150 MM 100 MM -	NAVHOVANÄ SKLÄDÄ - NAVHOVANÄ SKLÄDÄ - NEPREVERENÄ SKLÄDÄ -
P6 DREVÄNÉ PARKETY + LEPIÐLO PENETRAČNÝ NÄTER CEMENTOVÄ MAZÄNINÄ VYSTÜŽENÄ PP VLÄKNAMI PENETRAČNÝ NÄTER NA BETÖN ŽELEZOBETÖNOVÄ DOSKÄ	15 MM 60 MM 60 MM 260 MM -	NAVHOVANÄ SKLÄDÄ - NAVHOVANÄ SKLÄDÄ - NEPREVERENÄ SKLÄDÄ -
P7 PROTİŠMÝKOVÄ KERAMICKÄ DÄLÄŽBA CEMENTOVÉ FLEXIBILNÉ LEPIÐLO PENETRAČNÝ NÄTER CEMENTOVÄ SAMONIVELÄČNÄ HMÖTA PENETRAČNÝ NÄTER NA BETÖN ŠKÄROBETÖNOVÝ PÖTER ŽELEZOBETÖNOVÄ VYSTÜŽENÄ MEMBRÄNÄ ŠKÄROBETÖNOVÉ STÖPNÉ VÖZKY INTERIERÖVÄ OMIETKA	10 MM 2 MM - 2 - 3 MM 60 MM 60 MM 240 MM 250 MM -	NAVHOVANÄ SKLÄDÄ - NAVHOVANÄ SKLÄDÄ - NEPREVERENÄ SKLÄDÄ -
P8 LÄMINÄTOVÉ PARKETY + MOLITÄN. PODKLÄD CEMENTOVÄ SAMONIVELÄČNÄ HMÖTA PENETRAČNÝ NÄTER NA BETÖN ŽELEZOBETÖNOVÄ VYSTÜŽENÄ MEMBRÄNÄ ŠKÄROBETÖNOVÝ PÖTER ŠKÄROBETÖNOVÉ STÖPNÉ VÖZKY INTERIERÖVÄ OMIETKA	12 MM 2 - 3 MM - 60 MM 60 MM 240 MM 250 MM -	NAVHOVANÄ SKLÄDÄ - NAVHOVANÄ SKLÄDÄ - NEPREVERENÄ SKLÄDÄ -
P9 EXT. MRAZÜDÖRNÄ PROTİŠMÝKOVÄ KERAMICKÄ DÄLÄŽBA + CEMENTOVÉ FLEXIBILNÉ LEPIÐLO PENETRAČNÝ NÄTER VYSTÜŽENÝ CEMENTOVÝ PÖTER V SPÄDE HYDROIZOLÄCIA - NATAVENÝ SBS MODIFIKOVÄNÝ ASFALTOVÝ PÄS PENETRAČNÄ EMULZIA POD ASFALTOVÝM PÄSOM CEMENTOVÄ SAMONIVELÄČNÄ HMÖTA PENETRAČNÝ NÄTER NA BETÖN ŽELEZOBETÖNOVÄ DOSKÄ	10 MM - 50 - 80 MM 4 MM - 10 MM 200 MM -	NAVHOVANÄ SKLÄDÄ - NAVHOVANÄ SKLÄDÄ - NEPREVERENÄ SKLÄDÄ -

P11 PROTİŠMÝKOVÄ KERAMICKÄ DÄLÄŽBA + CEMENTOVÉ FLEXIBILNÉ LEPIÐLO PENETRAČNÝ NÄTER PODLAHOVÉ DIELCE Z Ö SÄDROVLÄKNITÝCH DOSIEK (ÖBVOÐE POLODRÄŽKA) "RIGIDUR EZS" KROČÄJOVÄ IZOLÄCIA PODLAHY CEMENTÖTRIESKÖVÄ DOSKÄ ÖPÄTRENÄ PERÖM A DRÄŽKOU STÖPNÄ OCELOVÄ NOSNÄ KONŠTRUKCIA - PODLA STATIKY OCELOVÄ KONŠTRUKCIA SDK PROTIPOŽÄRNÝ SÄDROKÄRTÖNÖVÝ PODKLÄD FINÄLNÄ POVRCHOVÄ MALBÄ	10 MM - 2x 25 MM 40 MM 24 MM - 27 MM 12,50 MM -	NAVHOVANÄ SKLÄDÄ - NAVHOVANÄ SKLÄDÄ - NAVHOVANÄ SKLÄDÄ -
S1 MÄKČENÄ STREŠNÄ FÖLIA Z "PVC" S ÖDOLNÖSTOU PROTI UV - URČENÄ NA MECH. KOTVENIE SEPARÄČNÄ TEXTILÄ Z 100% PP - 500 g/m² TEPELNOIZOLAČNÉ DOSKY Z "EPS 100S" POLYSTYRÉNU SPÄDOVÉ DOSKY Z POLYSTYRÉNU "EPS" (MIN. HR. 50 MM) ASFALTOVÝ PÄS - NÄSTÄVÍŤ DO PÖVODNEHO STÄVU + ČISTENIE, TREBA ZHOTOVÍŤ STÄV.-TECH. P. PENETRAČNÄ EMULZIA NA BÄZE ASFÄLU SPÄDOVÄ VRSTVÄ Z Ö ŠKÄROBETÖNU ŽELEZOBETÖNOVÄ DOSKÄ INTERIERÖVÄ OMIETKA	1,5 MM - 100-120 MM 50-130 MM 3,5 MM - 50 - 140 MM 200 MM 10 MM -	NAVHOVANÄ SKLÄDÄ - NAVHOVANÄ SKLÄDÄ - NEPREVERENÄ SKLÄDÄ -
S2 PLECHOVÄ STREŠNÄ KRYTINA LÄTOVÄNIE POD KRYTINU KONTÄRLÄTY PODSTREŠNÄ FÖLIA (DIFÜZNE OTVORENÄ) HÖRNÝ PÄS VÄZNIKÖVÉHO KROVU	- 5040 MM 5040 MM - 145 MM -	NAVHOVANÄ SKLÄDÄ -
S3 PLECHOVÄ STREŠNÄ KRYTINA PODSTREŠNÄ DIFÜZNÄ HYDROIZOLAČNÄ FÖLIA DREVÄNÝ PLÜN ZÄKLÖP TRÄM (KÖLMÖ NA OCELOVÝ VÄZNIK) HÖRNÝ PÄS OCELOVÉHO VÄZNIÄ (70x50)	25 MM - 150 MM 70 MM -	NEPREVERENÄ SKLÄDÄ -
S5 TEPELNÄ IZOLÄCIA Z MINERÄLNEJ VLNÝ + SPÖDNÝ PÄS OCELOVÉHO VÄZNIÄ (70x50) TEPELNÄ IZOLÄCIA Z MINERÄLNEJ VLNÝ + OCELOVÝ NOSNÍK (100 MM) PAROZÄBRÄNÄ - UMÄSTENIE PODLA VÝROBCU VZDÜCHOVÄ (INÄLÄČNÄ) MEDZERA ZÄVESENÄ OCELOVÄ KONŠTRUKCIA SÄDROKÄRTÖNÖVÉ ÄKUSTICKÉ KÄZETY, ROZMÄRY 600x600 MM, POŽÄÄR. ÖDOLNÖST PODLA PZS	200 MM 200 MM - 115 MM 40 MM 12,5 MM -	NEPREVERENÄ SKLÄDÄ NAVHOVANÄ SKLÄDÄ -
S6 IZOLÄCIA Z MINERÄLNEJ VLNÝ IZOLÄCIA Z MINERÄLNEJ VLNÝ + SPÖDNÝ PÄS DREVÄNÉHO VÄZNIKÖVÉHO KROVU PAROZÄBRÄNÄ - UMÄSTENIE PODLA VÝROBCU VZDÜCHOVÄ (INÄLÄČNÄ) MEDZERA ZÄVESENÄ OCELOVÄ KONŠTRUKCIA KÄZETÖVÉHO STÖPU SÄDROKÄRTÖNÖVÉ ÄKUSTICKÉ KÄZETY, ROZMÄRY 600x600 MM, POŽÄÄR. ÖDOLNÖST PODLA PZS	200 MM 200 MM - 115 MM 40 MM 12,5 MM -	NAVHOVANÄ SKLÄDÄ -