


PÔDORYS 1NP - EXISTUJÚCI STAV
M 1:100

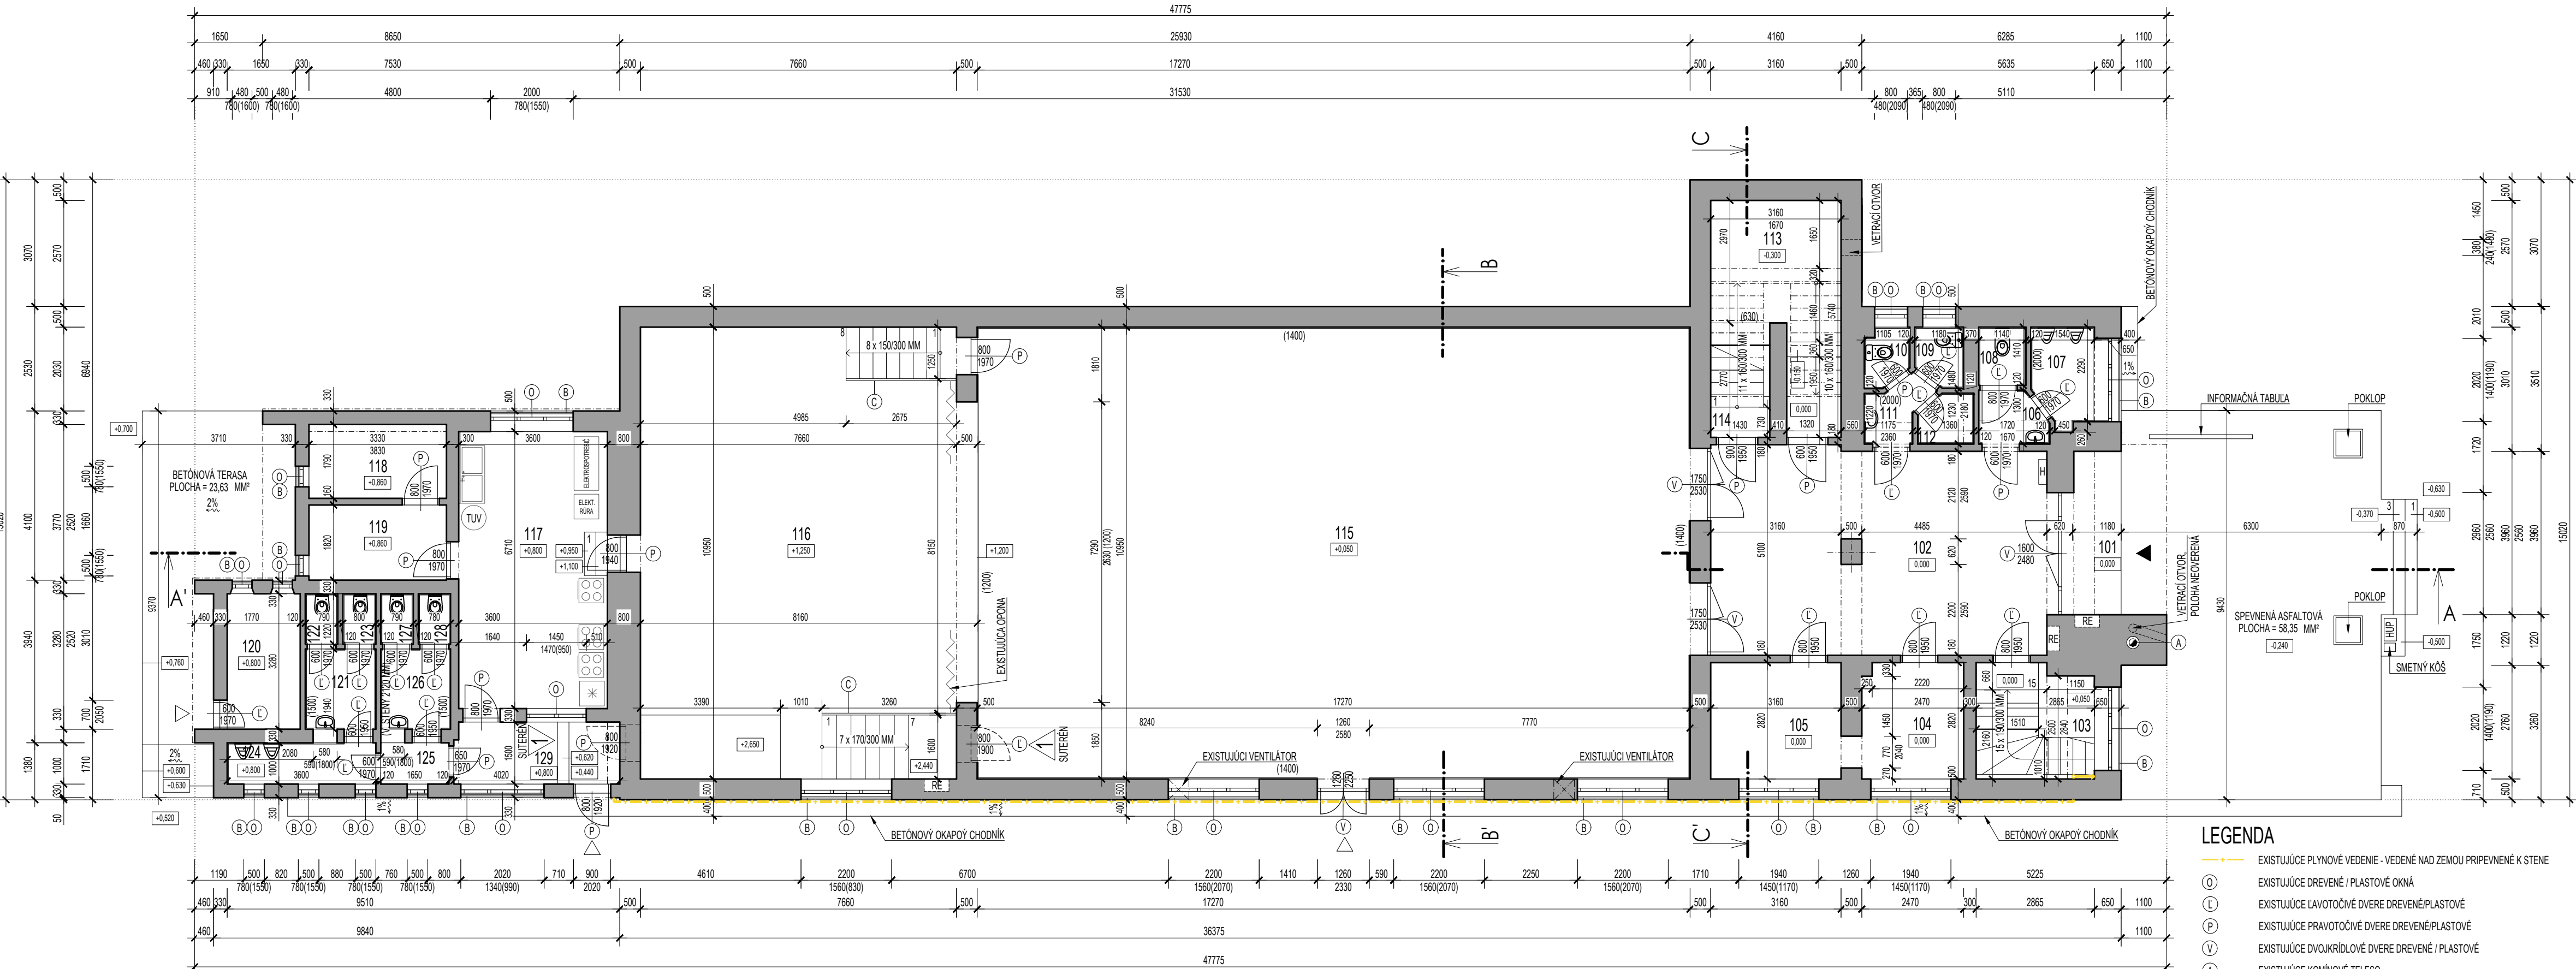

VÝPIS MIESTNOSTÍ, PLOCHA A POVRCHOVÝCH ÚPRAV - 1NP							
OZN.	NÁZOV MIESTNOSTI	PLOCHA [m²]	SVETLÁ VÝŠKA [m]	PODLAHA	STENY	STROP	POZNÁMKY
101	ZÁVETRIE	4,55	2,98	KERAMICKÁ DLAŽBA	FASÁDNA OMIETKA	VÁPENOCEMENTOVÁ OMIETKA	
102	VESTIBUL	40,43	2,98	KERAMICKÁ DLAŽBA	VÁPENOCEMENTOVÁ OMIETKA		
103	SCHODISKO 1	8,58	3,00	BETÓNOVÝ POTER			
104	KANCELÁRIA 1	6,88	2,98	KERAMICKÁ DLAŽBA	KERAMICKÝ OBKLAD		
105	SKLAD	8,91	2,98	KERAMICKÁ DLAŽBA			
106	PREDSIEN WC MUŽI	2,00	2,70	KERAMICKÁ DLAŽBA			
107	WC MUŽI	3,42	2,70	KERAMICKÁ DLAŽBA			
108	WC MUŽI	1,61	2,70	KERAMICKÁ DLAŽBA			
109	PREDSIEN WC ŽENY	1,58	2,70	KERAMICKÁ DLAŽBA			
110	WC ŽENY	1,42	2,70	KERAMICKÁ DLAŽBA			
111	WC ŽENY	1,91	2,70	KERAMICKÁ DLAŽBA			
112	WC ŽENY	1,52	2,36	KERAMICKÁ DLAŽBA			
113	SKLAD	13,04	1,90	BETÓNOVÝ POTER			
114	SCHODISKO 2	14,85	3,00	PVC			
115	SÁLA	189,11	5,46	DREVENÉ PARKETY	DREV. OBK. / VC OMIETKA	DREVENÝ PODHLAD	
116	PODIUM	83,88	4,26	DREV. PODLAHA / PVC			
117	KUCHYŇA	24,16	2,63	PVC	VÁPENOCEMENTOVÁ OMIETKA	VÁPENOCEMENTOVÁ OMIETKA	
118	SKLAD RIADU	5,96	2,57	PVC			
119	SKLAD RIADU	6,06	2,57	PVC			
120	SKLAD NÁRADIA	5,81	2,63	BETÓNOVÝ POTER	KERAMICKÝ OBKLAD		
121	PREDSIEN WC MUŽI	3,32	2,63	BETÓNOVÝ POTER			
122	WC MUŽI	0,96	2,63	KERAMICKÁ DLAŽBA			
123	WC MUŽI	0,98	2,63	KERAMICKÁ DLAŽBA			
124	PREDSIEN WC MUŽI	3,60	2,63	LIATE TERAZZO	VC OMIETKA		
125	PREDSIEN WC	1,65	2,63	LIATE TERAZZO			
126	PREDSIEN WC ŽENY	3,28	2,63	BETÓNOVÝ POTER	KERAMICKÝ OBKLAD		
127	WC ŽENY	0,96	2,63	BETÓNOVÝ POTER			
128	WC ŽENY	0,95	2,63	BETÓNOVÝ POTER			
129	CHODBA	5,98	3,00/2,63	LIATE TERAZZO	VC OMIETKA		

ÚŽITKOVÁ PLOCHA BEZ ZÁVETRIA : 444,13 M²
ÚŽITKOVÁ PLOCHA : 448,68 M²

LEGENDA

- EXISTUJÚCE ZAMERANÉ STAVEBNÉ KONŠTRUKCIE
- HLAVNÝ VSTUP DO BUDOVY KD/OBECNÉHO ÚRADU
- VEDĽAJŠÍ VSTUP DO BUDOVY KD/OBECNÉHO ÚRADU

POZNÁMKY

SKLADBY A TYPY STAVEBNÝCH KONŠTRUKCIÍ SÚ ZAKRESLENÉ NA ZÁKLADE ODHADU, PD. NEMUSÍ BYŤ V SÚLADE S REALITOU
PRE EXISTUJÚCI STAVEBNÝ OBJEKT NEBOL ZHOTOVENÝ STAVEBNÝ - TECHNICKÝ PRIESKUM
EXISTUJÚCE KONŠTRUKCIE SÚ ZAKRESLENÉ NA ZÁKLADE ZAMERANIA ZO DŇA 1.7.2022
VŠETKY ZAMERANÉ KONŠTRUKCIE JE NUTNÉ PREVERIŤ NA STAVBE
KOMINOVÝ PŘEDUCH JE STANOVENÝ NA ZÁKLADE ODHADU

PROJEKTOVÁ DOKUMENTÁCIA JE SOUČASŤOU ARCHITEKTONICKÉHO DIELA A PODLEHA AUTORSKÉMU ZÁKONU Č. 185/2015 Z.Z. PREZENTOVANÉ TECHNICKÉ VÝKRESY A VŠETKY TEXTOVÉ SOUČASTI PROJEKTU DEFINUJÚ DIELO, ALEBO JEHO ČASŤ.
Z TOHO TITULU JE PROJEKT DUŠEVNÝM MAJETKOM AUTORA A PRETO POUŽÍVAŤ, ROZMNOŽOVAŤ A PUBLIKOVAŤ HO MOŽNO IBA SO SÚHLASOM AUTORA. ZMENY V PROJEKTE JE MOŽNÉ VYKONAŤ IBA S PÍSOBNÝM SÚHLASOM AUTORA !

0,000 = 162,000 M N.M.

PROJEKT PRE VYDANIE STAVEBNÉHO POVOLENIA NENAHRÁDZA REALIZAČNÝ PROJEKT !

AUTOR	ING. ROMAN HANÁK, aut. ing.	NÁZOV STAVBY	STAVEBNÍK		
PROJEKTANT STAVBY	ING. ROMAN HANÁK, aut. ing.	ZNÍZENIE ENERGETICKEJ	OBEC ZVONČÍN, ZVONČÍN č. 82, 919 01 ZVONČÍN		
ZODPOVEDNÝ PROJEKTANT	ING. ROMAN HANÁK, aut. ing.	NÁROČNOSTI BUDOVY OČU	MIESTO STAVBY	KATASTRÁLNE ÚZEMIE	
VYPRACOVAL	BC. ZOLTÁN KARDOS	S KULTÚRNYM DOMOM ZVONČÍN	ZVONČÍN	STUPEŇ	
 HR-PROJECT, s.r.o. ING. ROMAN HANÁK, aut. ing., BUDOVATEĽSKÁ 1159/10, 925 72 SELČE, MOBIL.: 0949 550 762 web.: www.hrproject.sk, e-mail: info@hrproject.sk		OBJEKT / ČASŤ PROJEKTU	PARCELA ČÍSLO	PROJEKT PRE VYDANIE STAVEBNÉHO POVOLENIA	
		SO01 - OBECNÝ ÚRAD S KULTÚRNYM DOMOM	7, 940/1, 940/3		
		ARCHITEKTÚRA			
		OBSAH VÝKRESU			
		PÔDORYS 1NP - EXISTUJÚCI STAV	DÁTUM	AUGUST 2022	ARCHÍVNE ČÍSLO
			FORMÁT	841 x 297	Č. VÝK.
					A03