


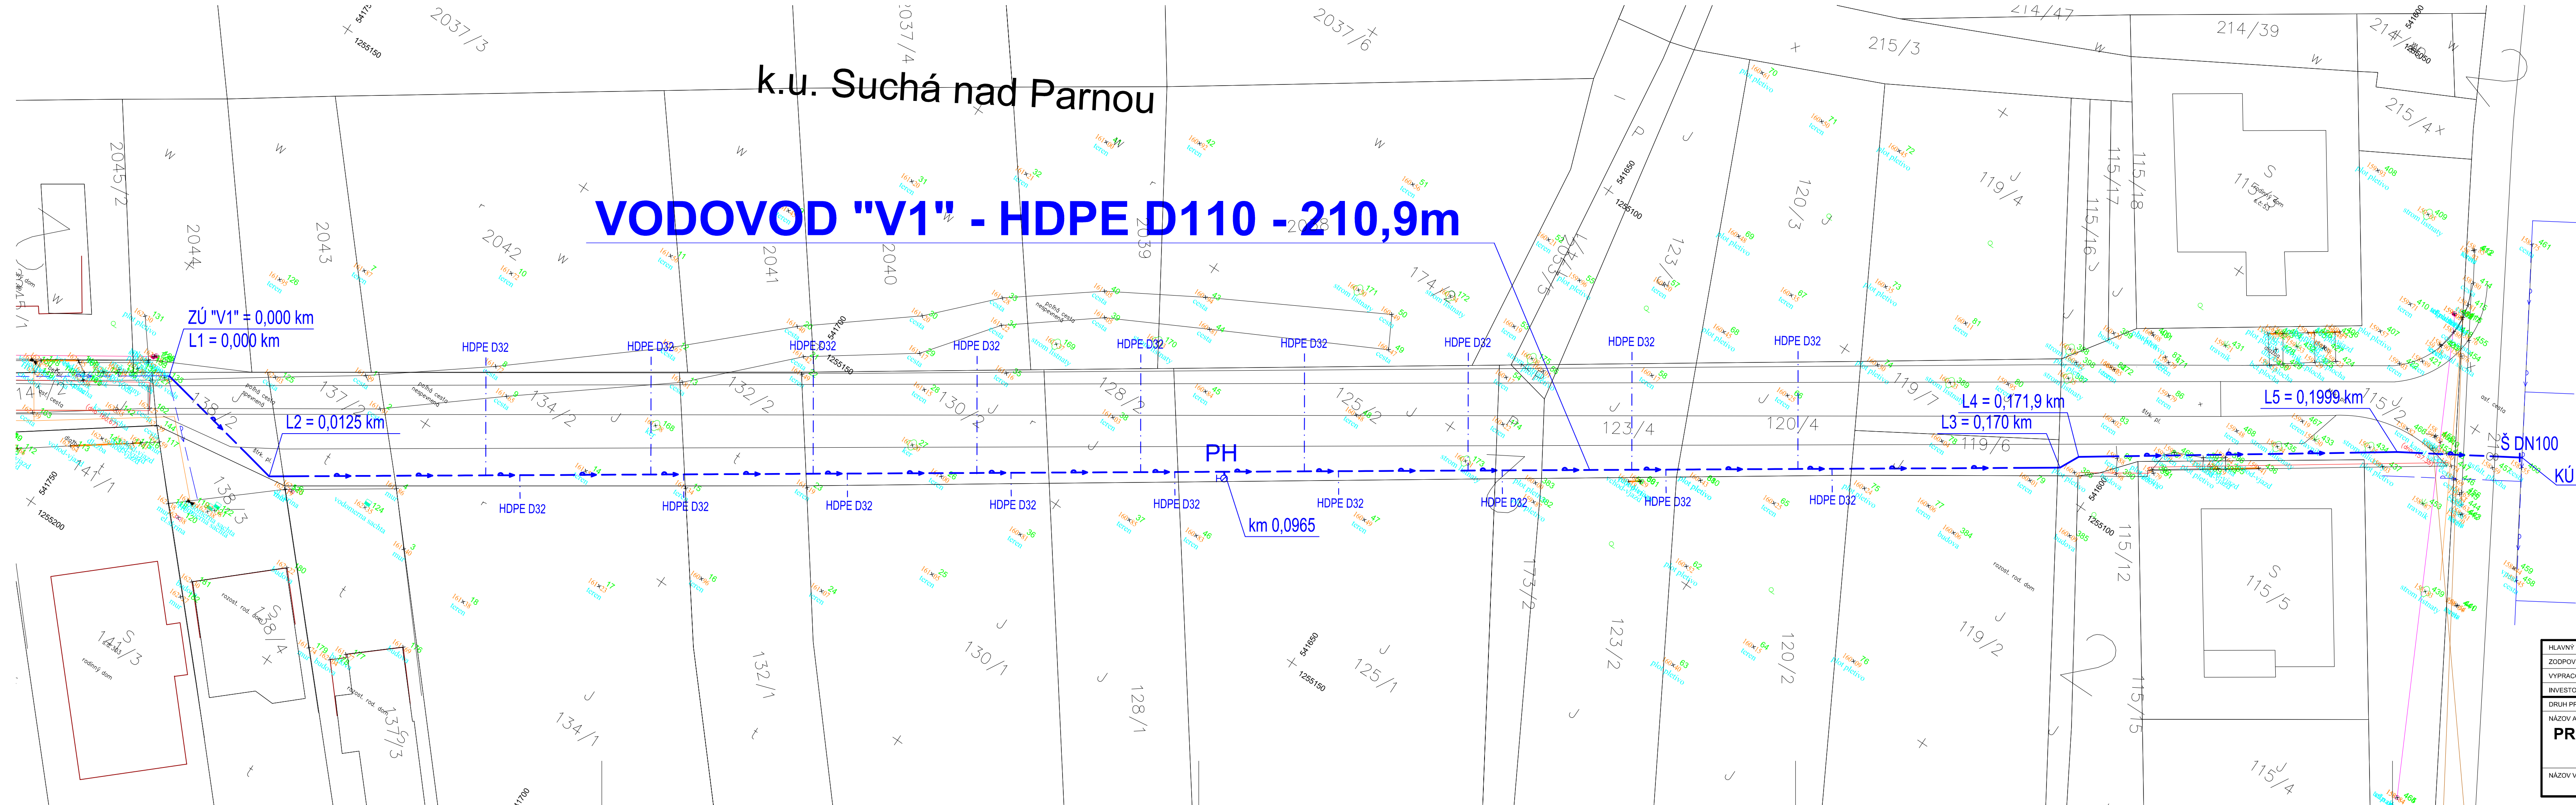

- pred začatím výkopových prác je nutné vytýčiť trasy všetkých podzemných vedení inžinierskych sietí
- zemné práce pre prípojky, resp. prekládky v miestach predpokladaného výskytu sietí realizovať ručne
- pri súbahu, resp. križovaní s podzemným vedeniami inž. sietí dodržať dovolené vzájomné vzdialenosti

- Legenda :
- EXIST. VEREJNÝ VODOVOD
 - EXIST. STL PLYNOVOD
 - EXIST. KANALIZÁCIA
 - EXIST. VEĐENIE NN
 - NAVRH. VEREJNÝ VODOVOD HDPE D110
 - NAVRH. VODOVODNÁ PRÍPOJKA HDPE D32
 - PH NAVRH. PODZEMNÝ HYDRANT DN80
 - Š NAVRH. PODZEMNÝ UZÁVER VODY DN100

Hlavný projektant:	ING. ADAMCOVÁ LUCIA	ING. ADAMCOVÁ LUCIA
Zodpovedný projektant:	ING. ADAMCOVÁ LUCIA	LOMONOSOVOVA 6
Vypracoval:	ING. ADAMCOVÁ LUCIA	917 08 TRNAVA
Investor:	OBEC ZVONČÍN	0907489 308, lusa@myoffice.sk
Druh projektu:	PREDČLENIE VEREJNÉHO VODOVODU	STUPEN: PROJEKT
Názov a miesto stavby:	PREDČLENIE VEREJNÉHO VODOVODU lokalita Od kostola	PRE STAV. POVOL.
		FORMÁT: 5 x A4
		DÁTUM: 09. 2018
		MIERKA: 1 : 250
Názov výkresu:	SITUÁCIA	ČÍSLO VÝKRESU: 01