


ŠTÚDIA ROZŠÍRENIA IBV V OBCI ZVONČÍN, ČASŤ HORNÁ PAŽIŤ

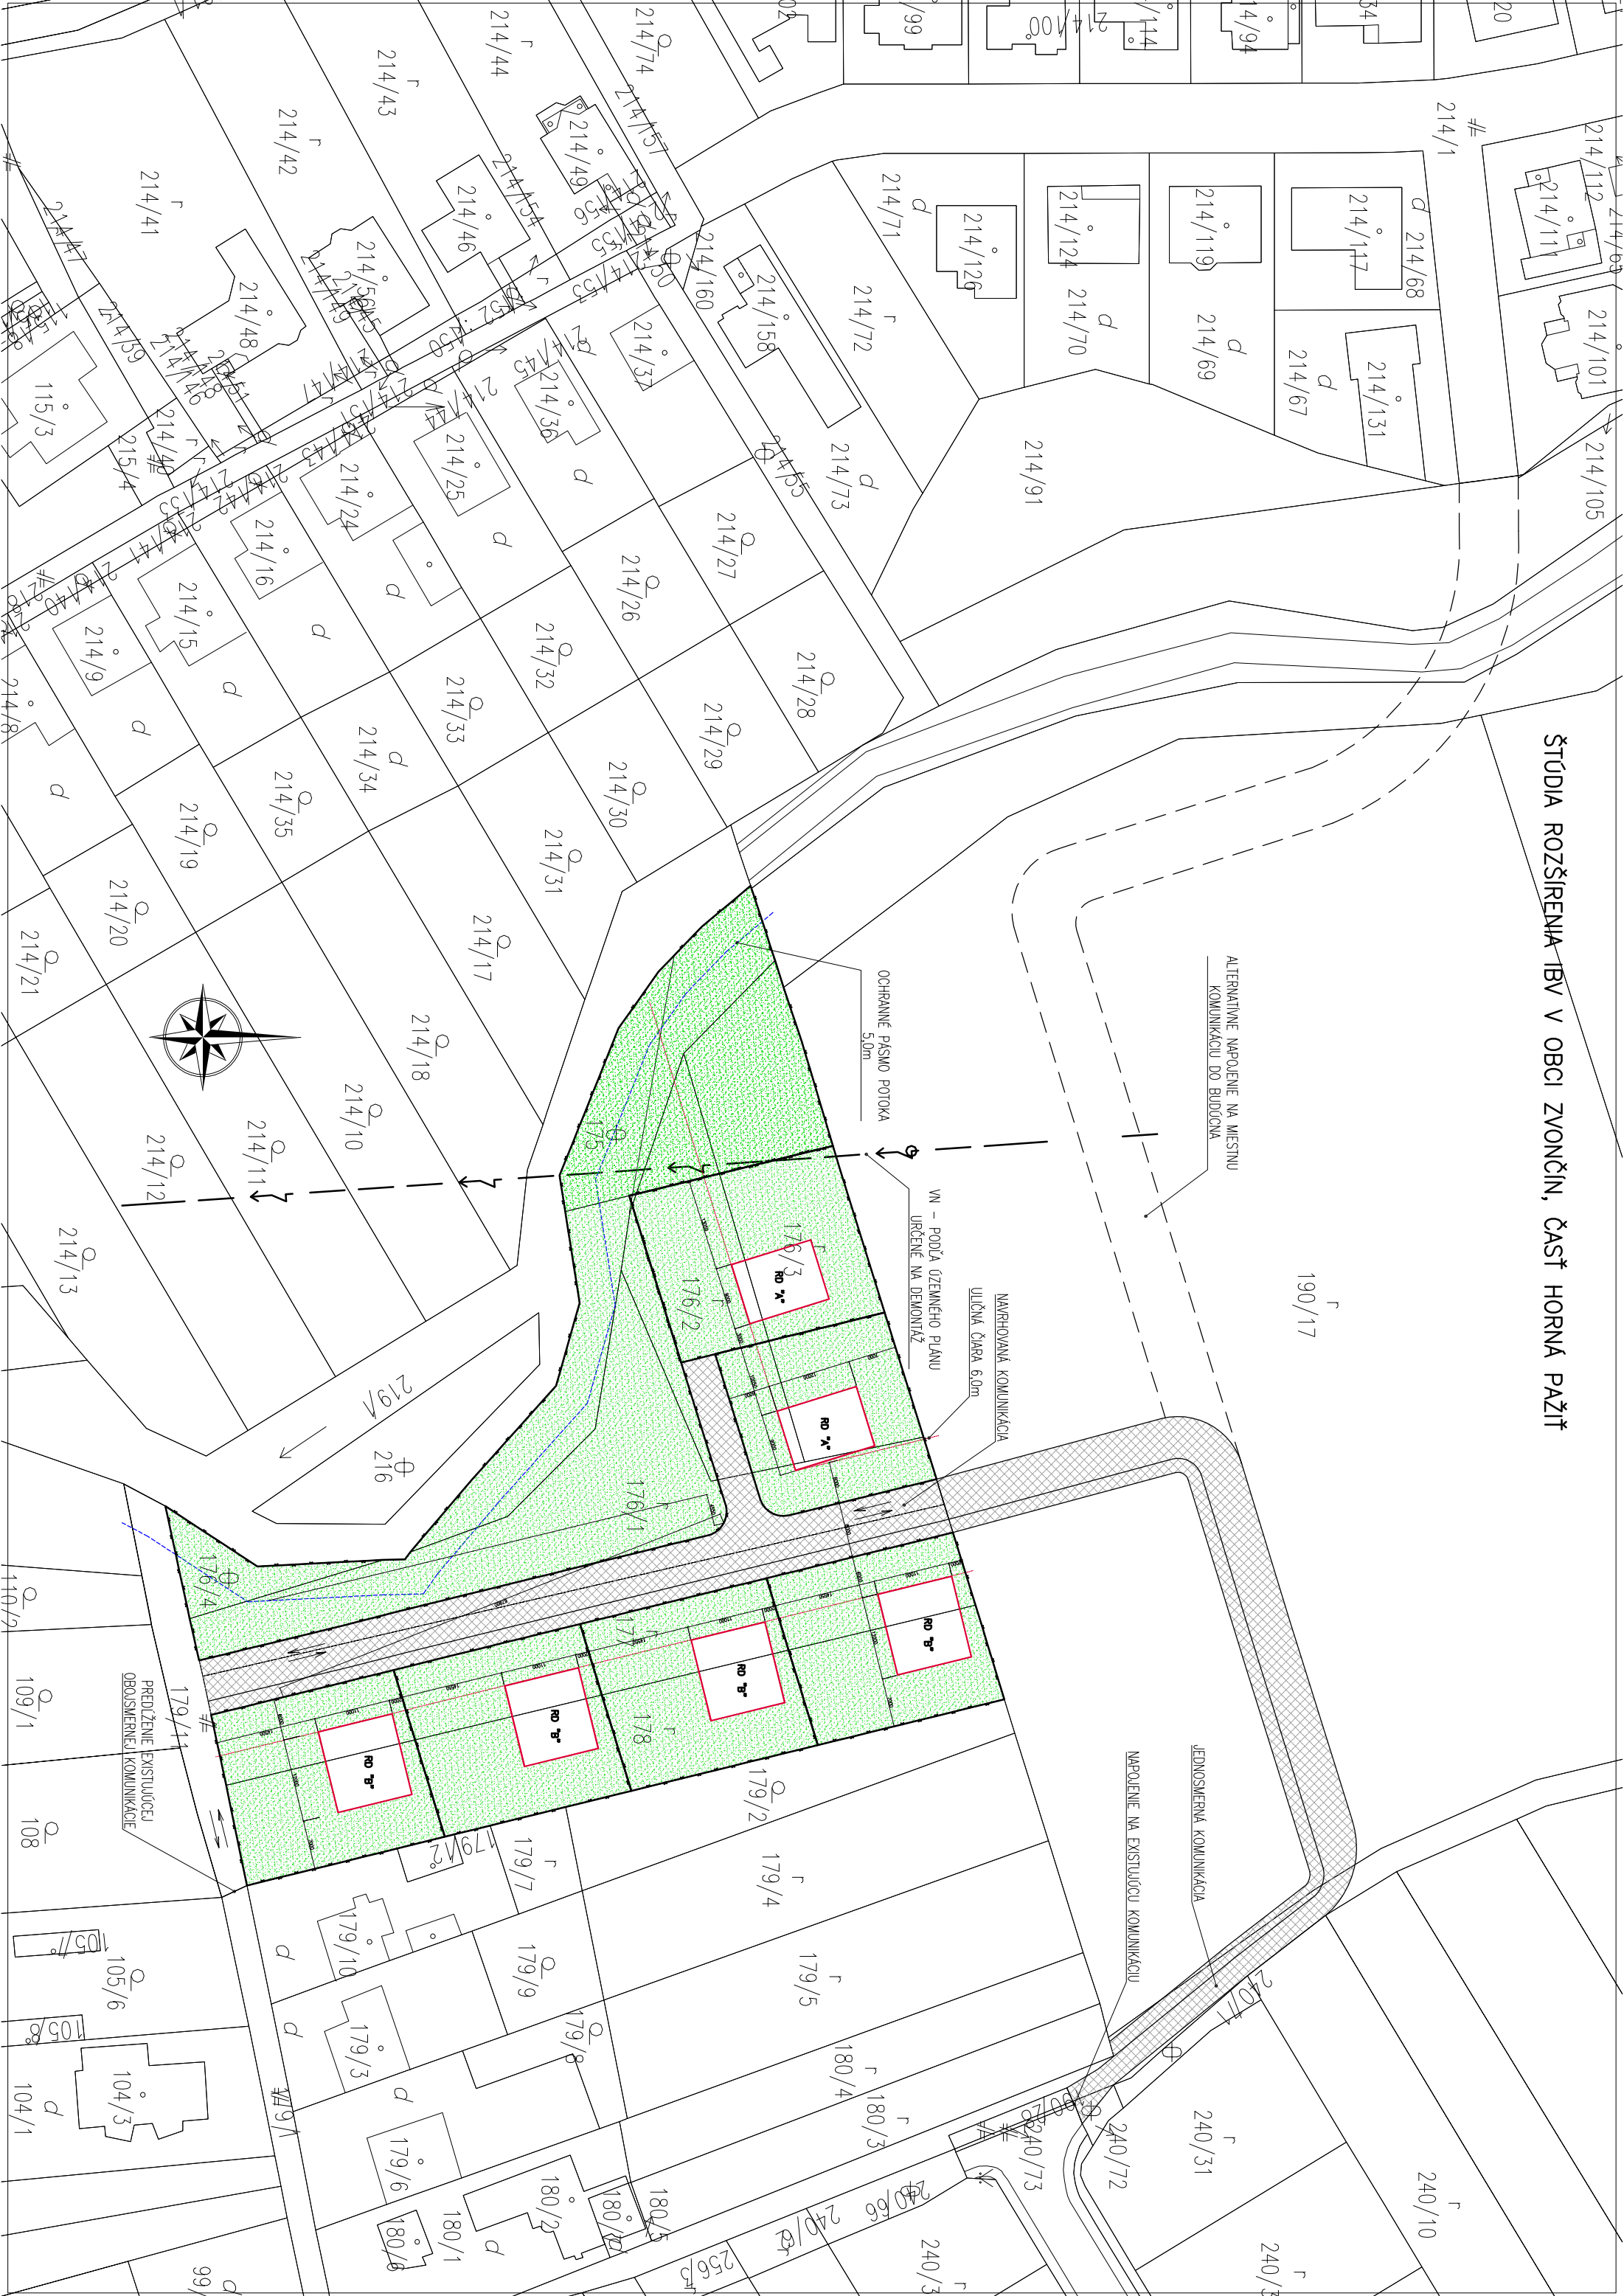

ALTERNATÍVNE NÁPOJENIE NA MIESTNU KOMUNIKÁCIU DO BUDÚCA

190/17


OCHRANNÉ PÁSMO POTOKA 5,0m

VN - PODĽA OZEMNEHO PLÁNU URČENÉ NA DEMONTÁŽ

NAVRHOVANÁ KOMUNIKÁCIA
ULIČNÁ ČIARA 6,0m

NÁPOJENIE NA EXISTUJÚCU KOMUNIKÁCIU

JEDNOSMERNÁ KOMUNIKÁCIA

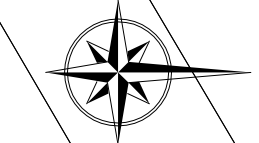

PREDŹIENIE EXISTUJÚCEJ OBOUSMERNÉJ KOMUNIKÁCIE