
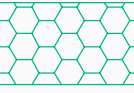
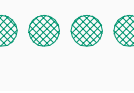
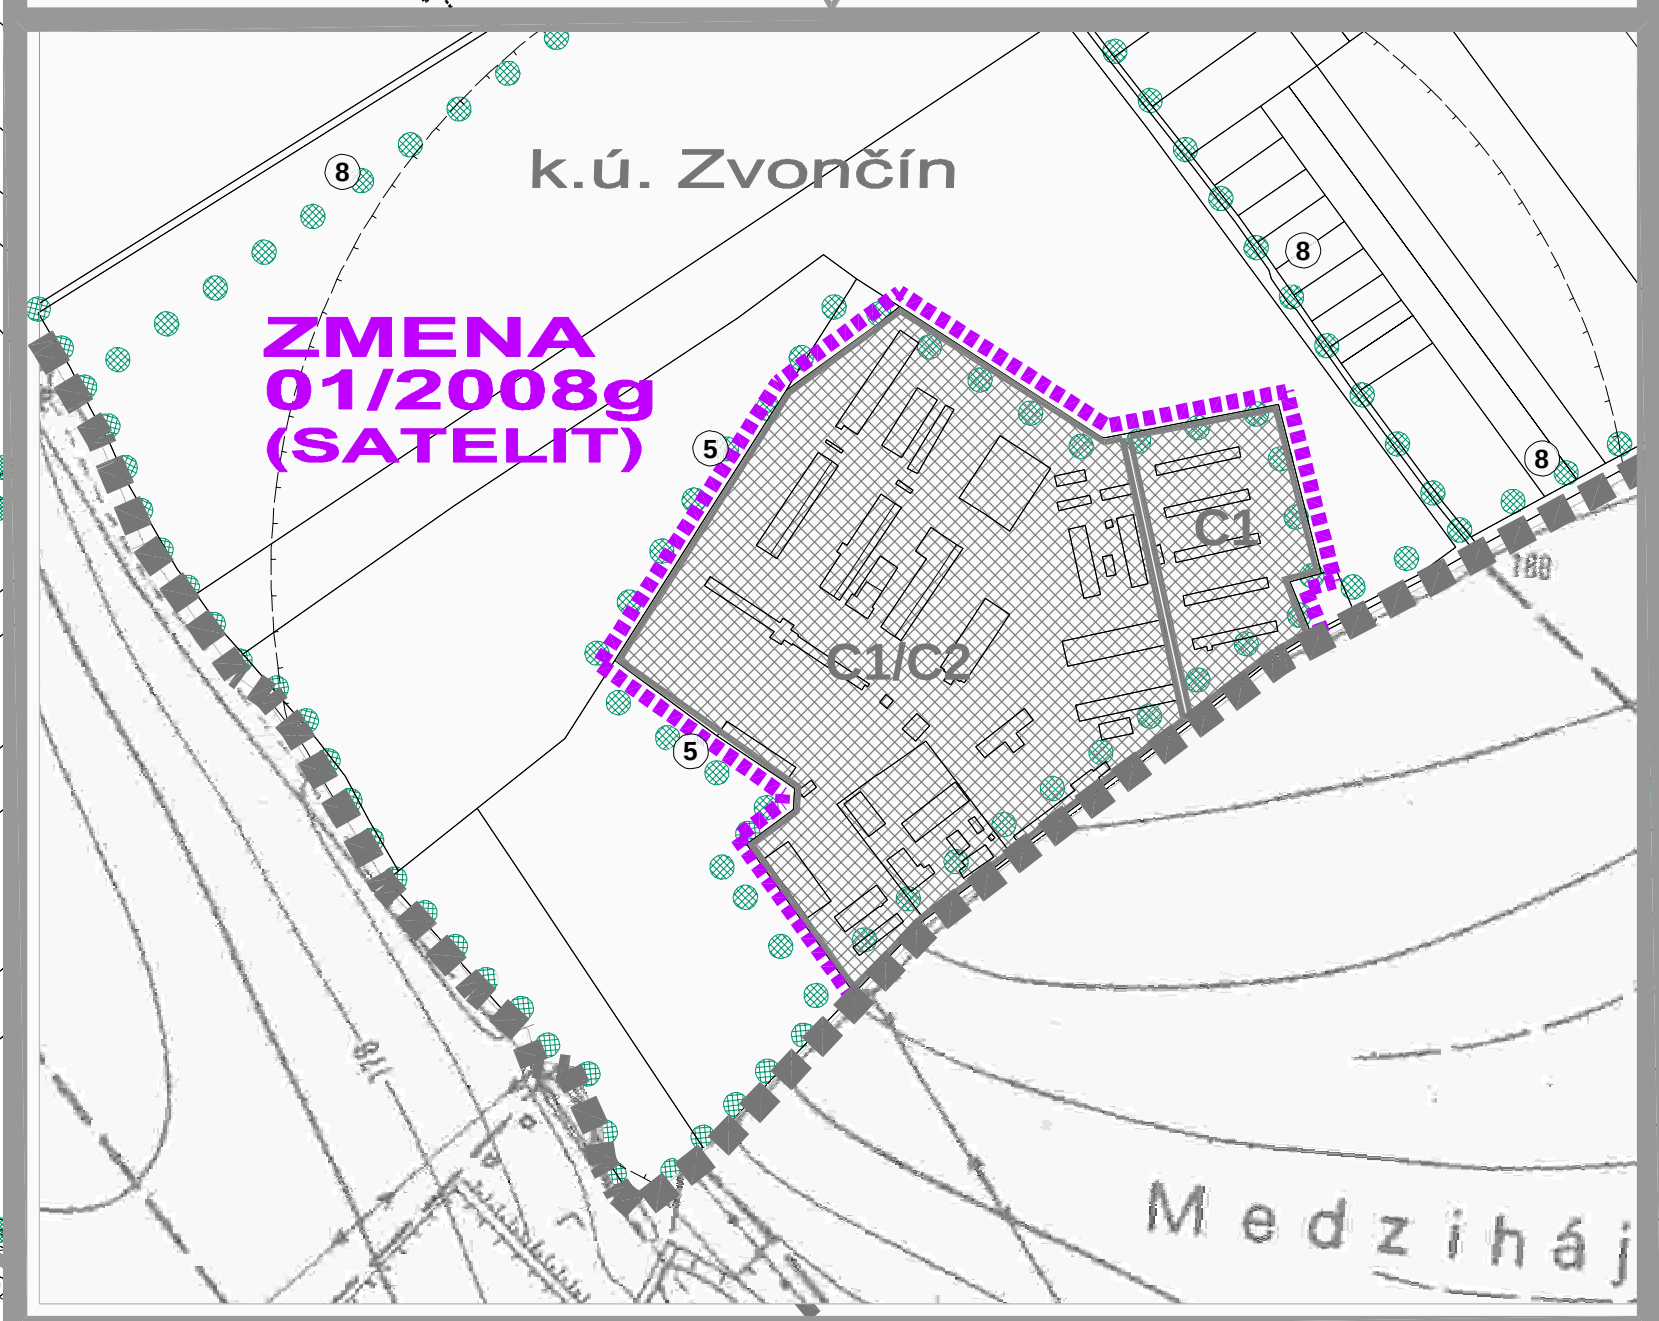
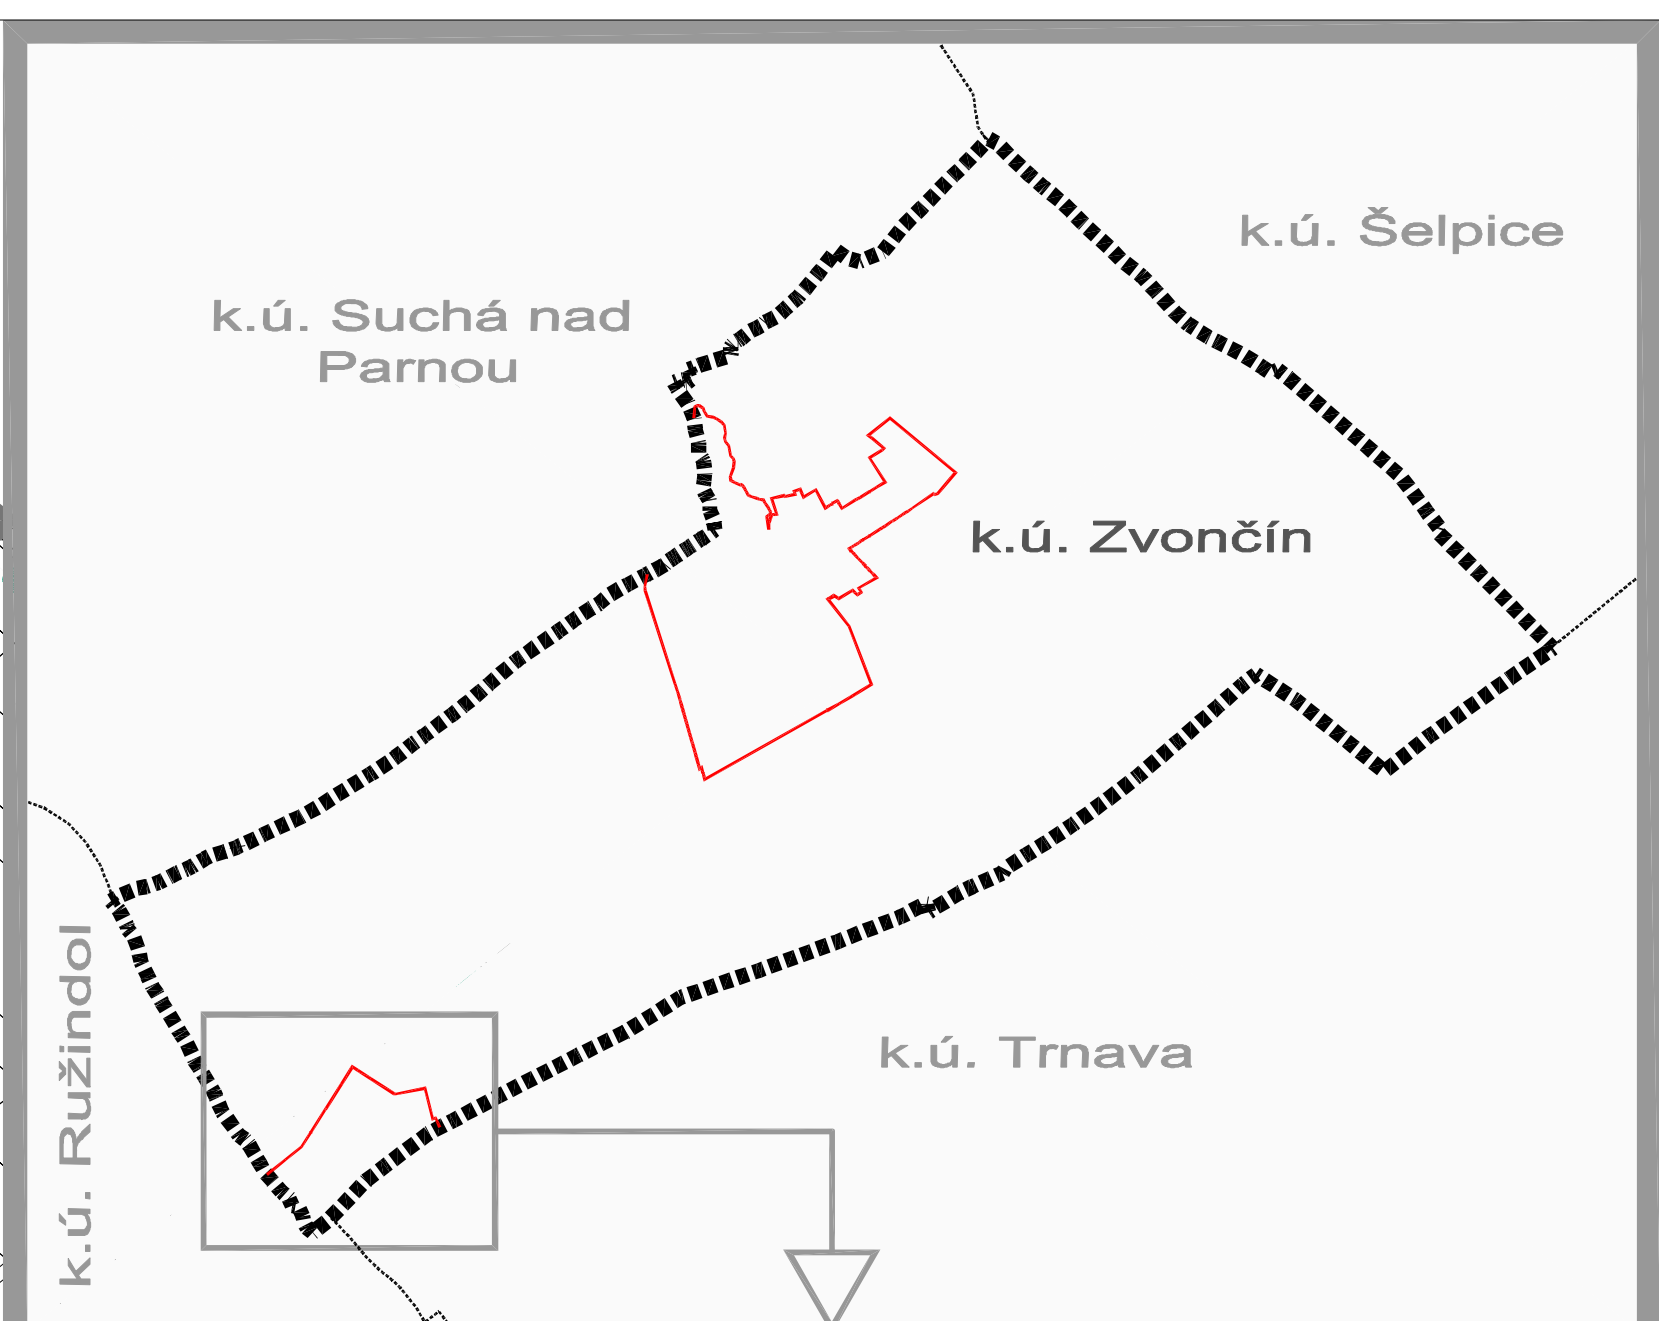


SCHÉMA ZÁVÄZNÝCH ČASTÍ A VEREJNOPROSPEŠNÝCH STAVIEB V ZASTAVANOM ÚZEMÍ

LEGENDA :

- A1** PLOCHY NÍZKOPODLAŽNEJ ZÁSTAVBY - RD
A2 PLOCHY BYTOVEJ ZÁSTAVBY
B1,2,3 PLOCHY KOMERČNEJ OBČIANSKEJ VYBAVENOSTI A SLUŽIEB
C1,2 PLOCHY VÝROBY, SKLADOV, SLUŽIEB A TECHNICKÉHO VYBAVENIA
D1 PLOCHY ŠPORTU
E1,2,3 PLOCHY ZELENÉ
F PLOCHY NEKOMERČNEJ OBČIANSKEJ VYBAVENOSTI
7 PORADOVÉ ČÍSLO VEREJNOPROSPEŠNEJ STAVBY
 BIKOKORIDOR REGIONÁLNEHO VÝZNAMU
 INTERAKČNÝ PRVOK PLOŠNÝ
 INTERAKČNÝ PRVOK LÍNOVÝ

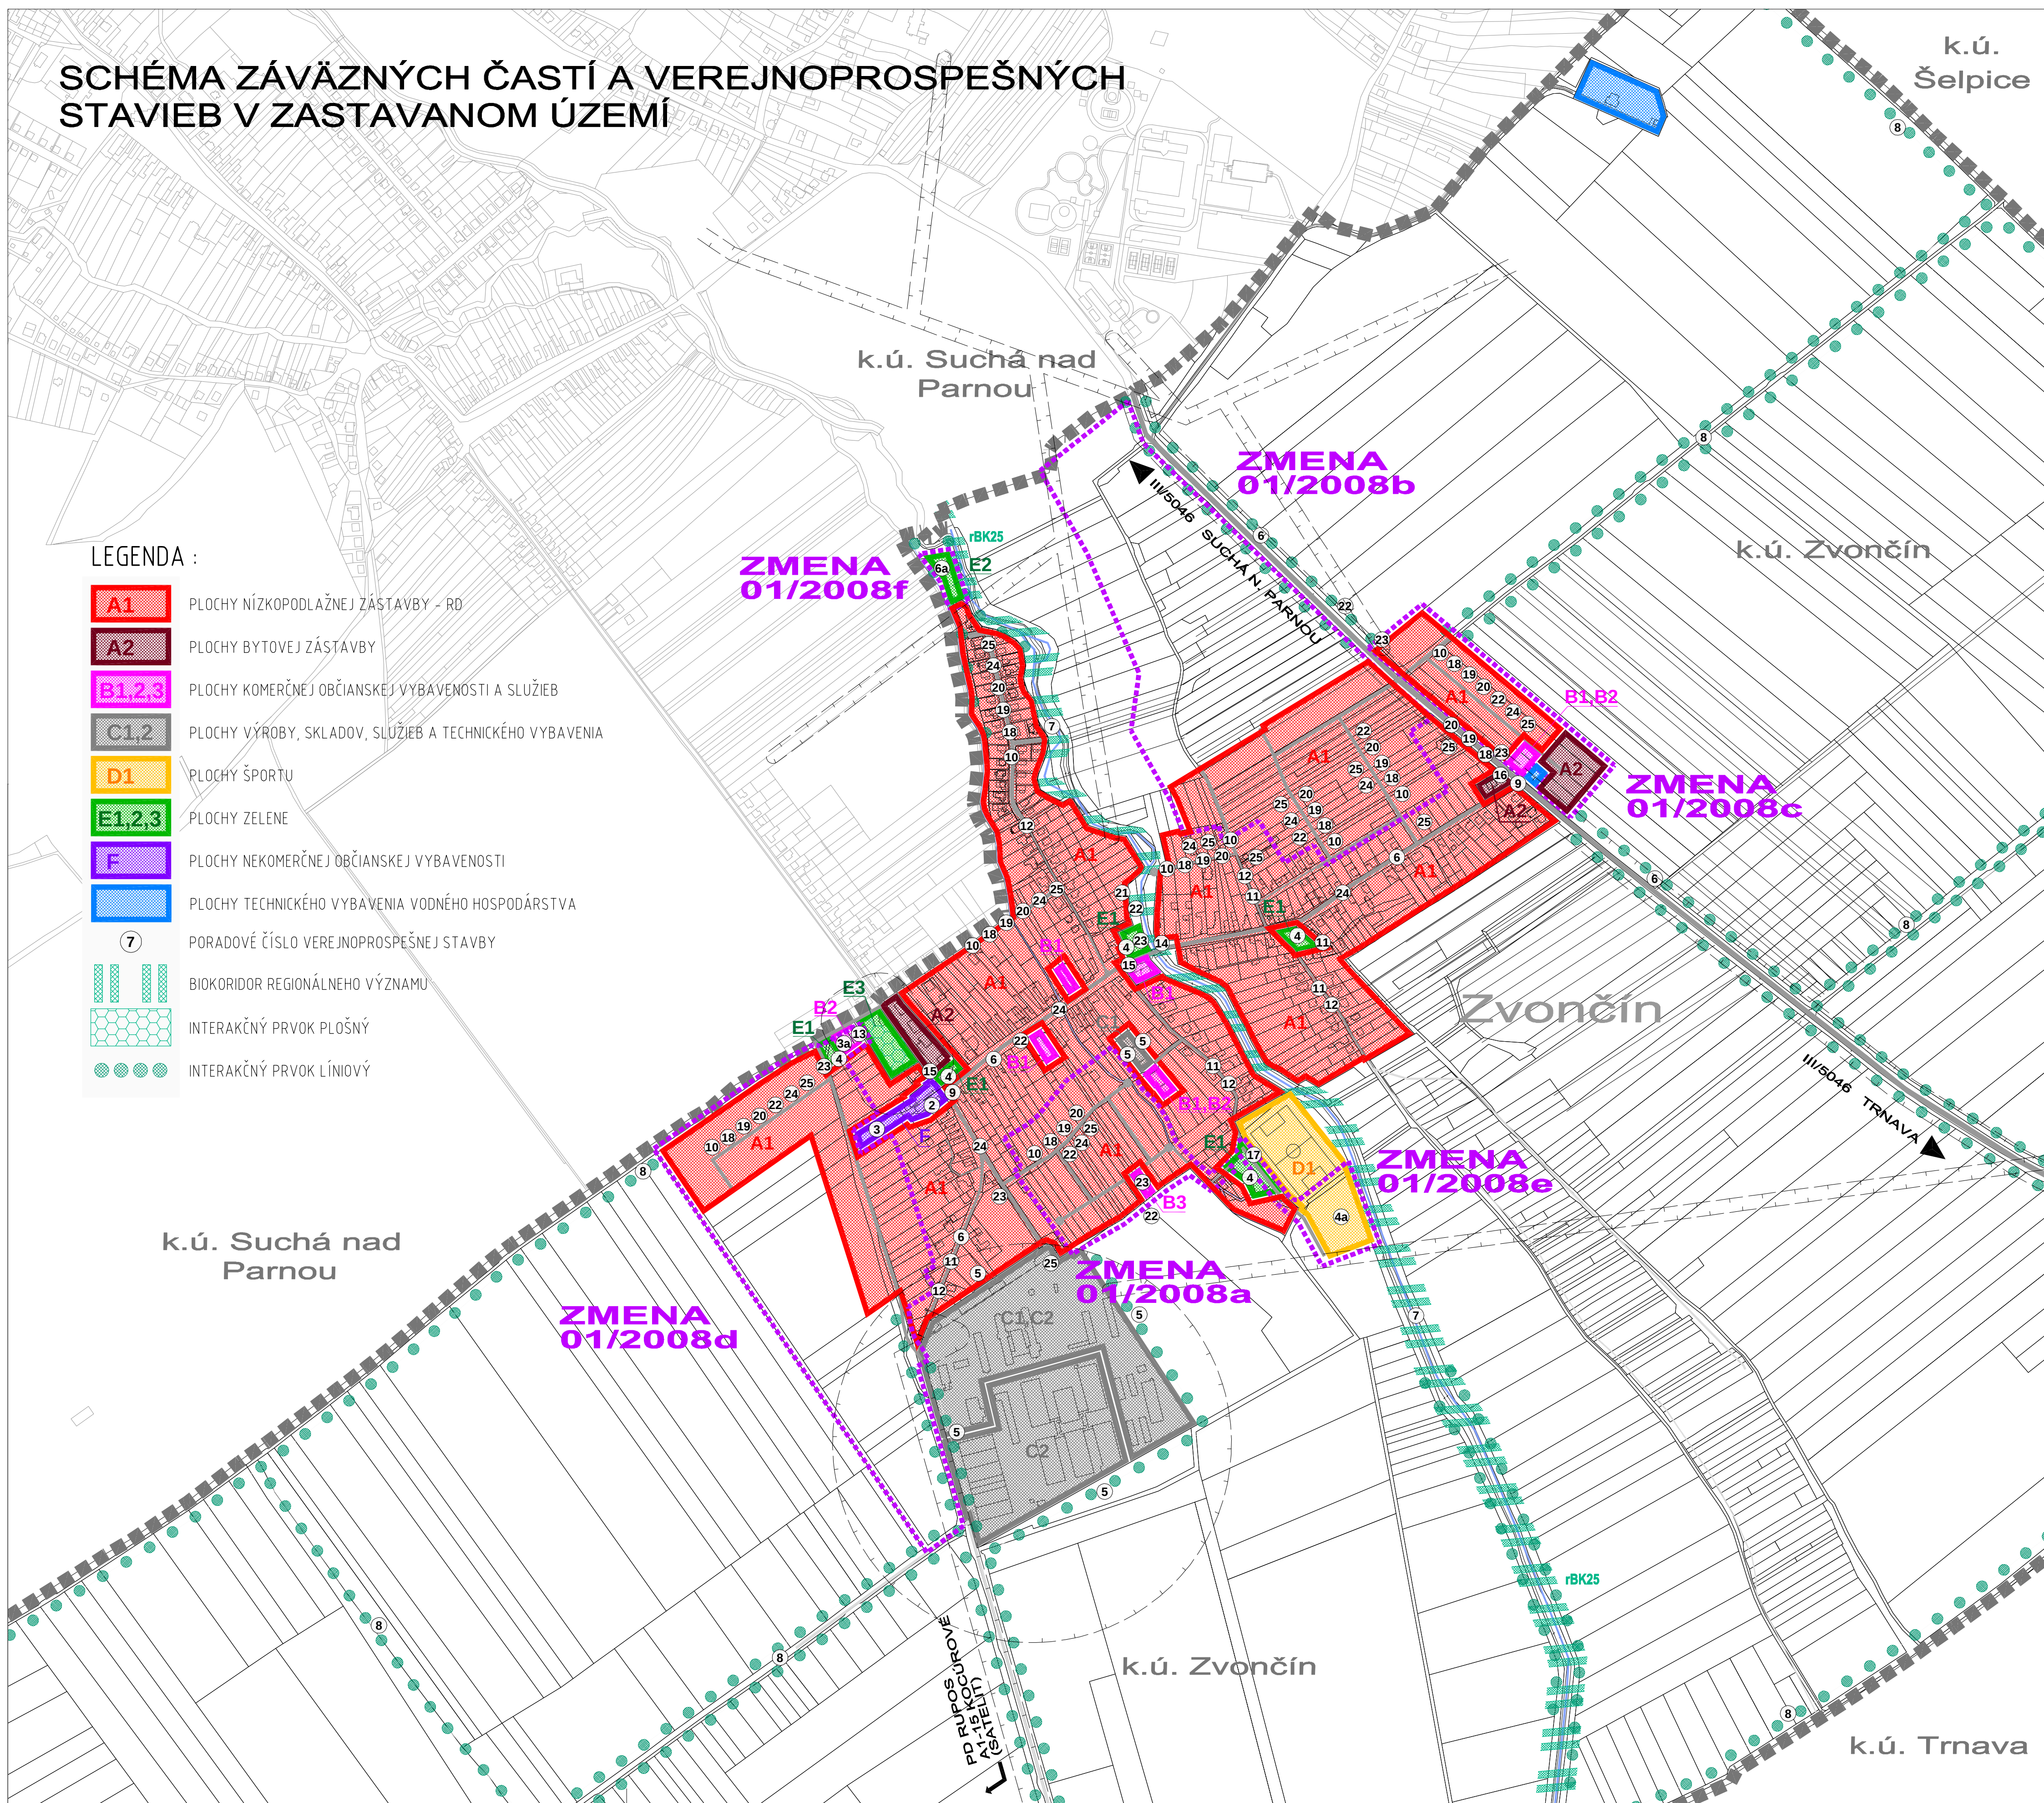

ZOZNAM VEREJNOPROSPEŠNÝCH STAVIEB :

- 1 - CELOOBECNÁ KANALIZÁCIA
- 2 - DOSTAVBA MŠ VRÁTANE DETSKÉHO IHRISKA
- 3 - KULTÚRNO-RELAXAČNÝ AREÁL V LOKALITE ZA OBECNÝM ÚRADOM
- 3a - ZBERNÝ DVOR ODPADU (ZMENA 01/2008)
- 4 - ŠPORTOVÝ AREÁL - ROZŠÍRENIE (ZMENA 01/2008)
- 4a - VEREJNÁ ZELEN V JEDNOTL. LOKALITÁCH A VEREJNÁ ZELEN ROZPTÝLENÁ
- 5 - IZOLAČNÁ ZELEN OKOLO VÝROBNÝCH AREÁLOV
- 6 - IZOLAČNÁ ZELEN POZDĹŽ CIEST III. TR. A Miestnych komunikácií
- 6a - KRAJINNÁ ZELEN V LOKALITE EZ-1 TÁLE (ZMENA 01/2008)
- 7 - REGIONÁLNY BIKOKORIDOR rBK PARNÁ - POTOK PARNÁ
- 8 - INTERAKČNÉ LÍNOVÉ A PLOŠNÉ PRVKY
- 9 - ÚPRAVA SMEROVÝCH OBLÚKOV NA ZBERNEJ KOMUNIKÁCIÍ B3
- 10 - NOVONAVRHOVANÁ SIET Miestnych obslužných komunikácií funkčných C3, D1 (VRÁTANE ÚČELOVÝCH)
- 11 - REKONŠTRUKCIE JESTVUJÚCICH obslužných komunikácií na funkčnú triedu C3, D1 (VRÁTANE ÚČELOVÝCH)
- 12 - ÚPRAVA DOPRAVNÉHO PRIESTORU ULÍC (VOZOVKA, CHODNÍKY, ZELEN)
- 13 - VYBUDOVANIE PARKOVÍSK
- 14 - ÚPRAVA A REKONŠTRUKCIA MOSTOV CEZ VODNÝ TOK
- 15 - VYBUDOVANIE AUTOBUSOVÝCH ZASTÁVOK S PRÍSLUŠENSTVOM
- 16 - REKONŠTRUKCIA AUTOBUSOVÝCH ZASTÁVOK S PRÍSLUŠENSTVOM
- 17 - VYBUDOVANIE DOPRAVNÝCH PLOCH A PRÍSTUPOVÝCH CIEST PRE REKREAČNO-ŠPORTOVÉ LOKALITY
- 18 - OBCENÝ VODOVOD
- 19 - SPLAŠKOVÁ KANALIZÁCIA
- 20 - STL ROZVODY PLYNU
- 21 - PRELOŽKA VZDUŠNÉHO VEDENIA VN
- 22 - VÝSTAVBA A REKONŠTRUKCIA ELEKTRICKEJ SIETE NN A VN
- 23 - VÝSTAVBA A REKONŠTRUKCIA ELEKTRICKÝCH TRANSFORMAČNÝCH STANÍC
- 24 - VÝSTAVBA A REKONŠTRUKCIA VEREJNEHO OSVETLENIA
- 25 - OZNAMOVACIE VEDENIA V NOVONAVRHOVANÝCH LOKALITÁCH

OBEC ZVONČÍN
SCHVAĽOVACIA DOLOŽKA :
ÚZEMNÝ PLÁN OBCE ZVONČÍN
ZMENA 01/2008
BOL SCHVÁLENÝ V OBECNOM ZASTUPITEĽSTVE
UZN. Č. : 2/2010 ZO DŇA : 9.2.2010
OPRÁVNENÁ OSOBA :
Mgr. MICHAELA STRAKOŠOVÁ
PODPIS :

PEČIATKA :