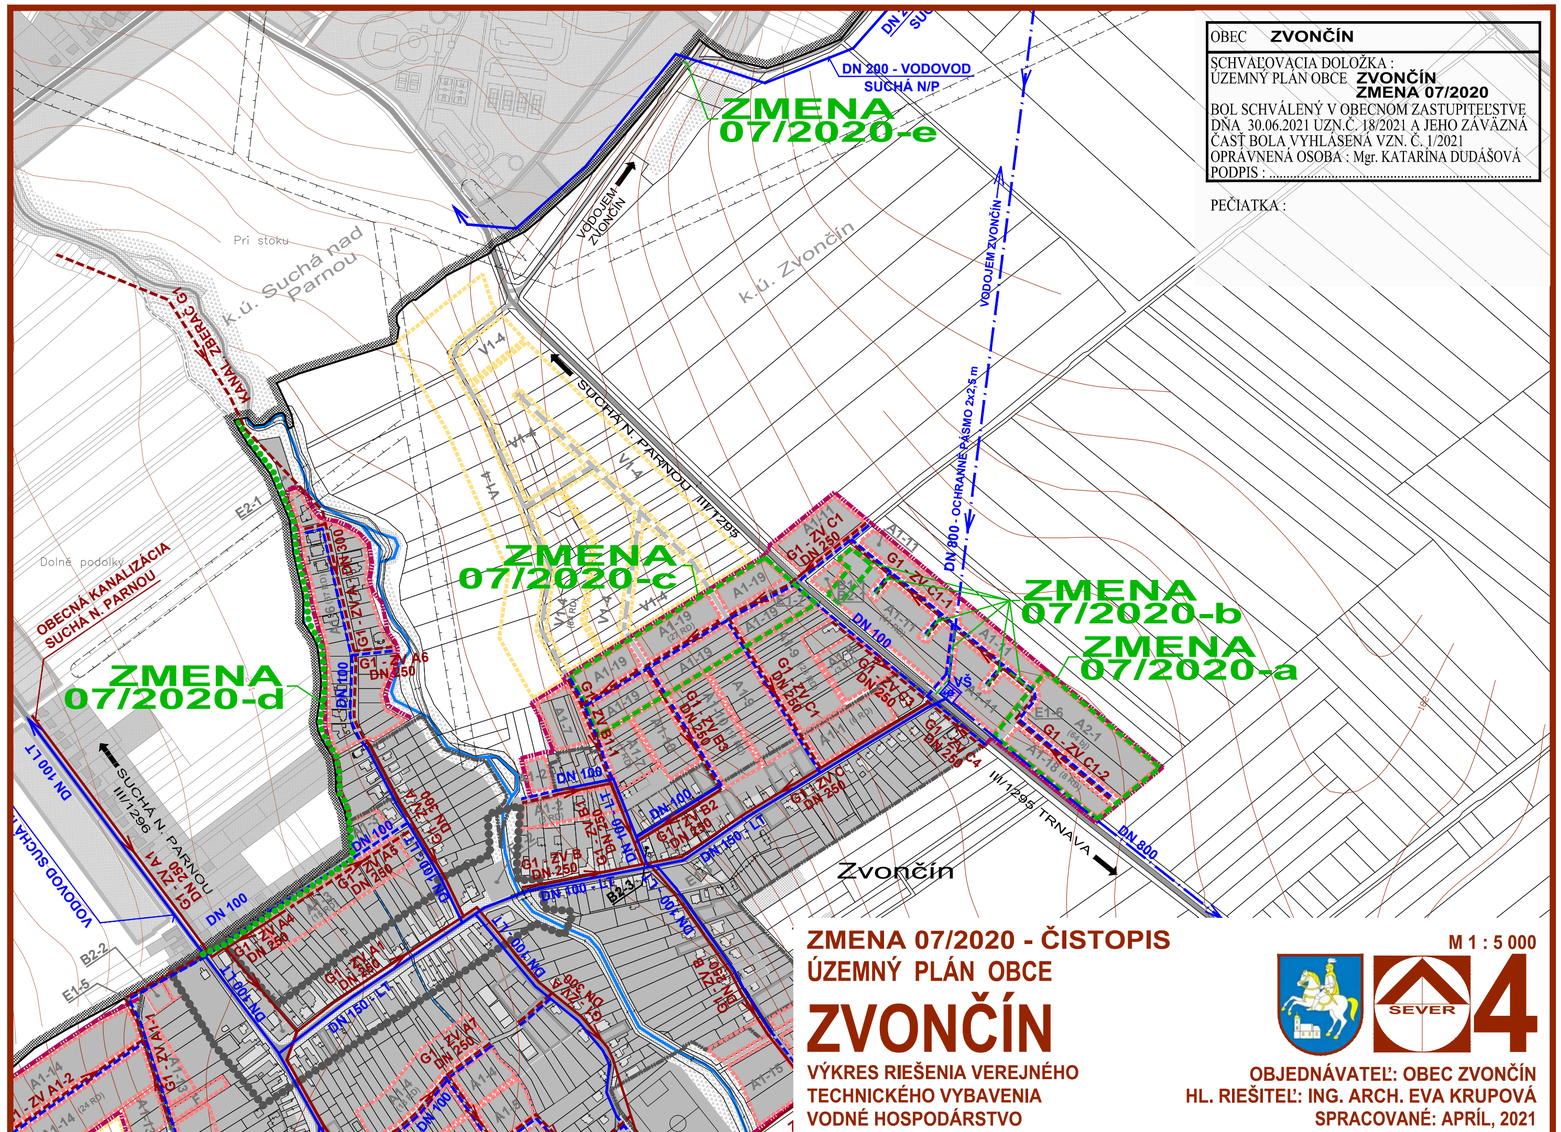

OBEC **ZVONČÍN**

SCHVAĽOVACIA DOLOŽKA :
ÚZEMNÝ PLÁN OBCE **ZVONČÍN**
ZMENA 07/2020
BOL SCHVÁLENÝ V OBECNOM ZASTUPITEĽSTVE DŇA 30.06.2021 UZN.Č. 18/2021 A JEHO ZÁVÄZNÁ ČASŤ BOLA VYHLÁSENÁ VZN. Č. 1/2021
OPRÁVNENÁ OSOBA : Mgr. KATARÍNA DUDÁŠOVÁ
PODPIS : .....

PEČIATKA :

ZMENA 07/2020 - ČISTOPIS
ÚZEMNÝ PLÁN OBCE

ZVONČÍN

VÝKRES RIEŠENIA VEREJNÉHO TECHNICKÉHO VYBAVENIA VODNÉ HOSPODÁRSTVO

M 1 : 5 000

SEVER 4

OBJEDNÁVATEĽ: OBEC ZVONČÍN
HL. RIEŠITEĽ: ING. ARCH. EVA KRUPOVÁ
SPRACOVANÉ: APRÍL, 2021

LEGENDA ÚPN OBCE

STAV	NÁVRH	VÝHĽAD	
			HRANICA KATASTRÁLNEHO ÚZEMIA
			HRANICA ZASTAVANÉHO ÚZEMIA
			HRANICA ROZVOJOVÝCH LOKALÍT
	A1-2	V1-1	OZNAČENIE ROZVOJOVÝCH LOKALÍT
			FUNKČNÉ PLOCHY
			PLOCHY SÚKROMNEJ, VEREJNEJ A KRAJINNEJ ZELENE
			CESTY, MIESTNE A ÚČELOVÉ KOMUNIKÁCIE
			SMEROVANIE CIEST III.TRIEDY
			HRANICE OCHRANNÝCH PÁSIEM DOPRAVNEJ INFRAŠTRUKTÚRY
			PLOCHY TECH. VYBAVENIA VODNÉHO HOSPODÁRSTVA
			OBECNÝ VODOVOD
			ZÁSOBOVACÍ VODOVOD - NADRADENÝ SYSTÉM
			PRIVÁDZACÍ VODOVOD - NADRADENÝ SYSTÉM
			ZEMNÝ VODOJEM - NADRADENÝ SYSTÉM
			VODOMERNÁ ŠACHTA
			VEŽOVÝ VODOJEM S VÝTLAČNÝM POTRUBÍM
			KANALIZÁCIA GRAVITAČNÁ OBECNÁ
			KANALIZÁCIA TLAKOVÁ OBECNÁ
			ČERPACIA STANICA SPLAŠKOVÝCH VÔD
			HRANICA CENTRÁLNEJ ZÓNY OBCE

ZMENA 07/2020

HRANICA RIEŠENÉHO ÚZEMIA ZMENY 07/2020

NÁVRH

- HRANICA ZASTAVANÉHO ÚZEMIA
- HRANICA ROZVOJOVÝCH LOKALÍT
- FUNKČNÉ PLOCHY
- OBECNÝ VODOVOD
- KANALIZÁCIA GRAVITAČNÁ
- CYKLOTRASA

ZMENA 07/2020 - ČISTOPIS
ÚZEMNÝ PLÁN OBCE

ZVONČÍN

VÝKRES RIEŠENIA VEREJNÉHO TECHNICKÉHO VYBAVENIA VODNÉ HOSPODÁRSTVO

M 1 : 5 000

SEVER 4

OBJEDNÁVATEĽ: OBEC ZVONČÍN
HL. RIEŠITEĽ: ING. ARCH. EVA KRUPOVÁ
SPRACOVANÉ: APRÍL, 2021