


PÔDORYS STRECHY - NOVÝ STAV

M = 1:100

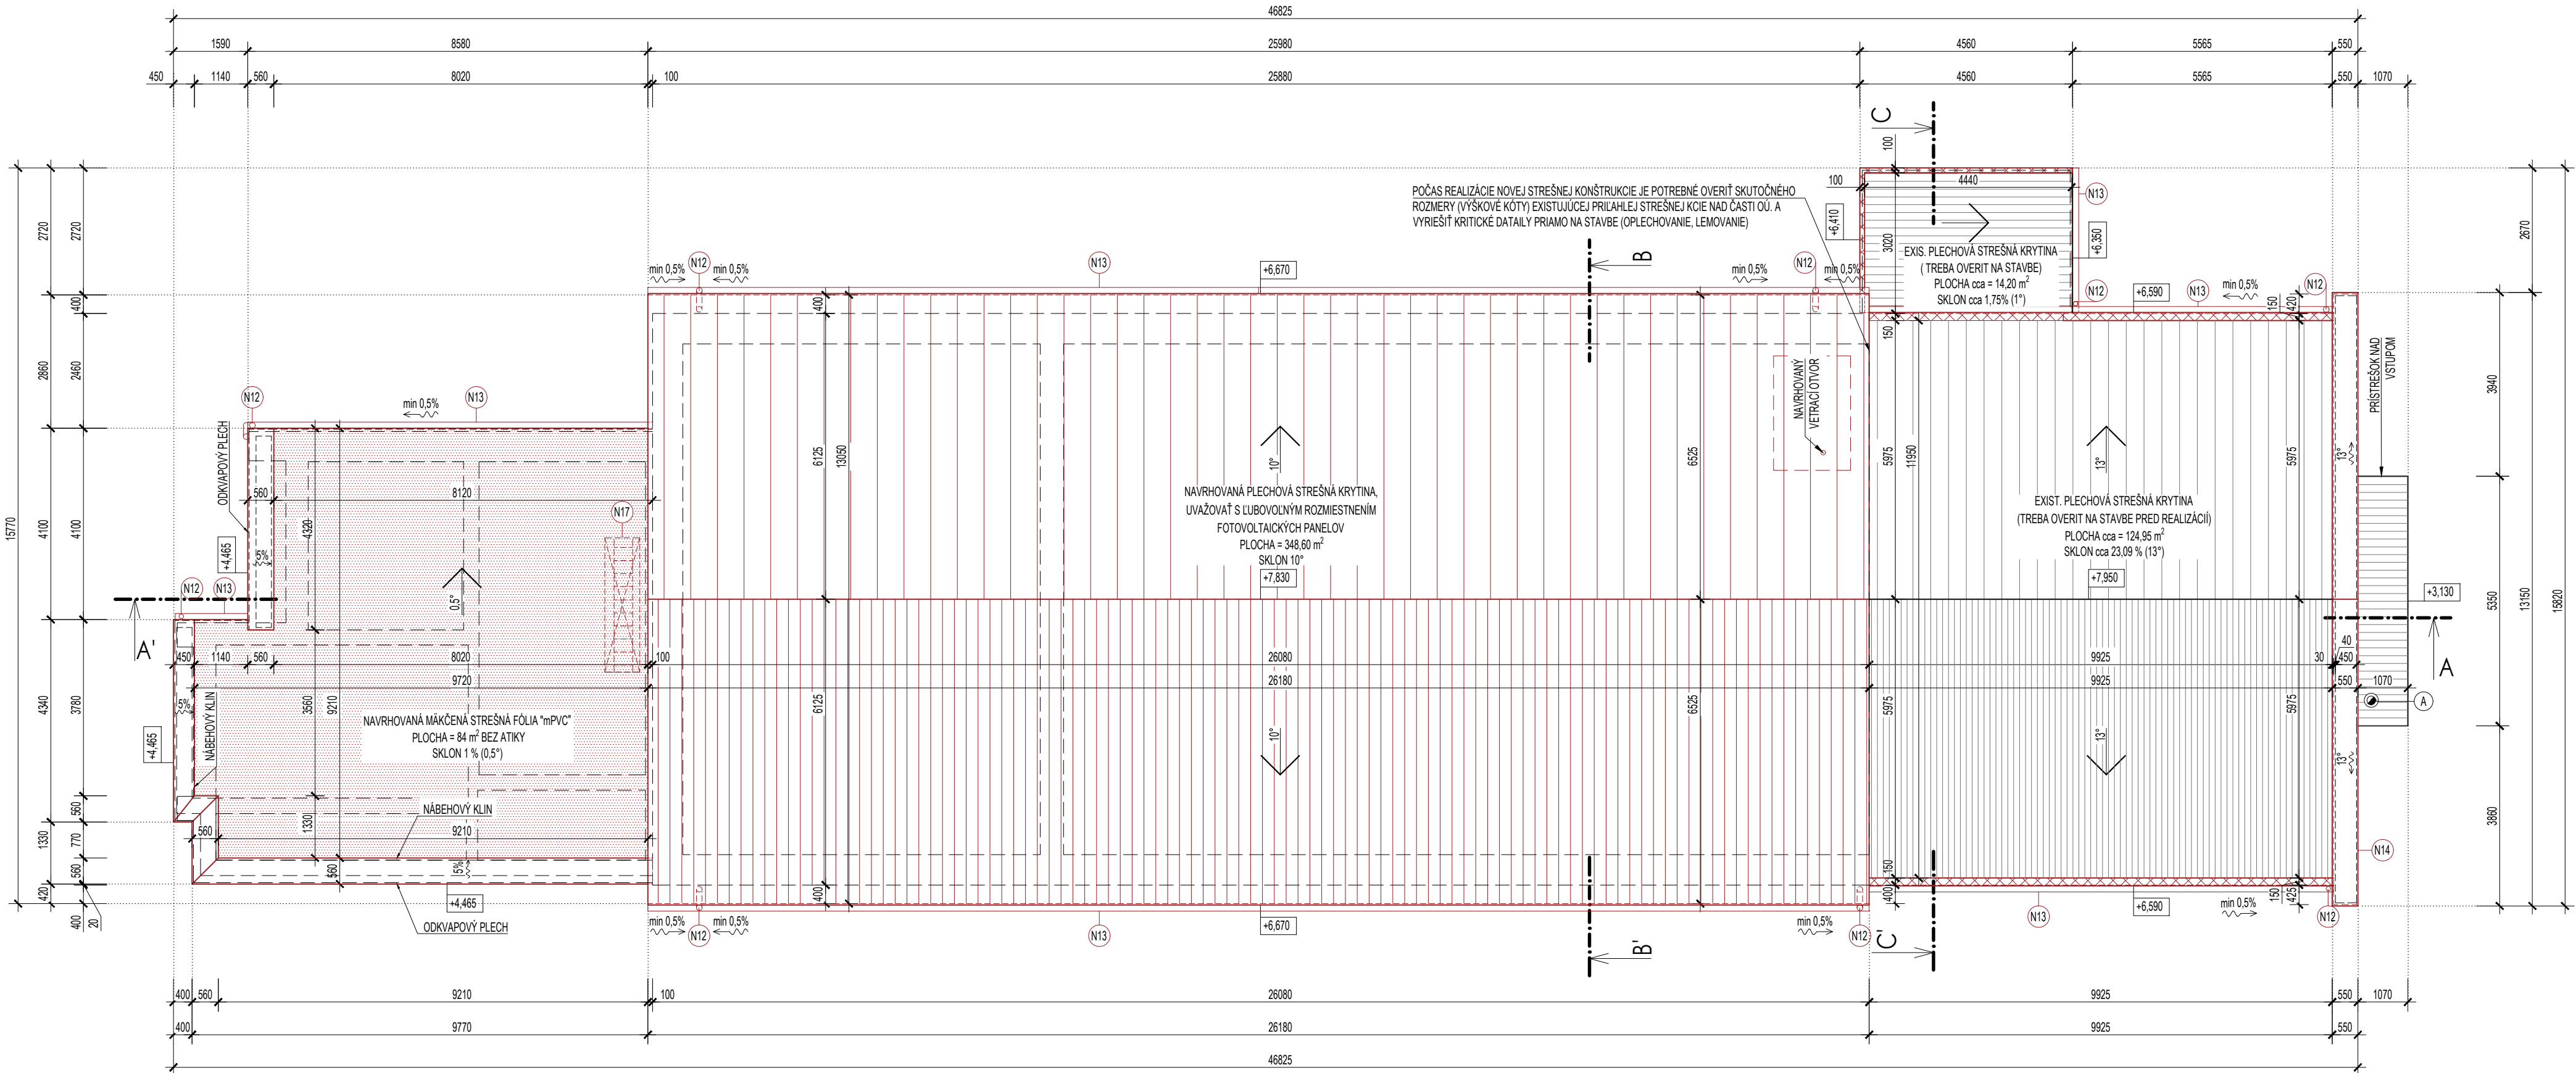

LEGENDA

- EXISTUJÚCA PLECHOVÁ STREŠNÁ KRYTINA
- EXISTUJÚCE KOMINOVÉ TELESO

LEGENDA K NOVÉMU STAVU

- DODATOČNÉ OPLECHOVANIE VSUNUTÉ POD STREŠNÚ KRYTINU S PRESAHOM
- NAVRHOVANÁ PLECHOVÁ STREŠNÁ KRYTINA - TYP PODLA INVESTORA
- NAVRHOVANÁ STREŠNÁ KRYTINA Z MÁKČENEJ "PVC" FÓLIE - UV ODOLNÁ
- NAVRHOVANÁ DAŽDOVÁ ZVODOVÁ RÚRA, POZINKOVANÝ PLECH, HR. 0,6 MM, Ø 120 MM
- NAVRHOVANÝ PODOKAPNÝ ZLAB Z POZINKOVANÉHO PLECHU HR. 0,6 MM, ROZVINUTÁ ŠÍRKA: 330 MM
- NAVRHOVANÉ OPLECHOVANIE ATIKY Z POPLASTOVANÉHO PLECHU
- VYHRADENÉ MIESTO PRE NAVRHOVANÝ SKLADACÍ POŽIARNY REBRÝ + PROTIŠMIKOVÁ PODLOŽKA

POZNÁMKY

PRED ZAHAJENÍM ZATEPLOVACÍCH PRÁČ JE NUTNÉ VYKONÁŤ NA VŠETKY KONŠTRUKCIE ODRHOVÉ SKÚŠKY S ODBORNE SPÔSOBILOU OSOBOU V PRÍPADE, ŽE BY SA POČAS REKONŠTRUKČNÝCH PRÁČ PREJAVILI NEŽIADÚCE DEFORMÁCIE, TRHLINY, TREBA PRIZVÁŤ STATIKA STAVBY! POŠKODENÉ ČASTI STAVEBNÝCH KONŠTRUKCIÍ JE NUTNÉ ODSTRÁNIŤ A NAHRADIŤ NOVÝMI NA ZÁKLADE STATICKÉHO NÁVRHU PRED VÝROBOU A MONTÁŽOU OKIEN JE NUTNÉ ZAMERAŤ SKUTOČNÝ ROZMER OKENNÝCH A DVERNÝCH OTVOROV NA STAVBE SKLADBY A TYPY STAVEBNÝCH KONŠTRUKCIÍ SÚ ZAKRESLENÉ NA ZÁKLADE ODHADU, PD. NEMUSÍ BYŤ V SÚLADE S REALITOU KONTAKTNÉ ZATEPLENIE OBVODOVÝCH STIEN JE NUTNÉ ZHOTOVIŤ NA ZÁKLADE MONTÁŽNEHO NÁVODU DODÁVATEĽA! NOSNÚ OCELOVÚ KONŠTRUKCIU STAVBY JE NUTNÉ REALIZOVAŤ NA ZÁKLADE DIELENSKEJ DOKUMENTÁCIE DODÁVATEĽA SKLON A KONŠTRUKCIU EXISTUJÚCEJ STRECHY TREBA OVERIŤ NA STAVBE PRED VÝROBOU NAVRHOVANEJ STRECHY STREŠNÚ KONŠTRUKCIU VYHOTOVOVAŤ PODĽA NÁVRHU DODÁVATEĽA RESPEKTÍVE DIELENSKEJ DOKUMENTÁCIE! V PRÍPADE NEJASNOSTÍ MEDZI STAVEBNOU ČASŤOU A ČASŤOU STATIKA SÚ SMERODIELNE STATICKÉ PODKLADY STAVEBNÝ ODPAD TREBA USKLADŇOVAŤ A SEPAROVAŤ V PRISTAVENÝCH VEĽKOKAPACITNÝCH KONTEJNEROV VŠETKY KONŠTRUKCIE ZHOTOVOVAŤ V SÚLADE S TECHNOLOGICKÝM PREDPISOM DANÉHO VÝROBCU! STREŠNÁ KRYTINA Z MÁKČENEJ PVC FÓLIE BUDE REALIZOVANÁ MECHANICKÝM KOTVENÍM K PODKLDU TENTO VÝKRES SLUŽÍ PRE VYDANIE STAVEBNÉHO POVOLENIA A NIE PRE REALIZÁCIU STAVBY POŠKODENÉ ČASTI OMIEŤOK JE NUTNÉ ODSTRÁNIŤ A VYSPRÁKVOVAŤ DO FINÁLNEJ PODOBY PRED ZABUDOVANÍM STAVEBNÝCH KONŠTRUKCIÍ TREBA ZAMERAŤ OTVORY PRE PRESTUPY ODVOD DAŽDOVÝCH VÔD BUDE ZABEZPEČENÉ NA TERÉNE MIMO ZÁKLADOVÉ KONŠTRUKCIE VŠETKY DREVENÉ A OCELOVÉ KONŠTRUKCIE JE NUTNÉ OŠETRIŤ OCHRANNÝM NÁTEROM KLAMPIARSKÉ VÝROBKÝ SA ZHOTOVIA Z POPLA. PLECHU HR. 0,6MM FARBY RAL 7016 MONTÁŽ POVRCHOVÝCH ÚPRÁV NA ZÁKLADE MONTÁŽNEHO NÁVODU DODÁVATEĽA PRE STAVEBNÝ OBJEKT NEBOL ZHOTOVENÝ STAVEBNE - TECHNICKÝ PRIESKUM POČAS MONÁŽNYCH PRÁČ JE NUTNÉ DODRŽANIE VŠETKÝCH PREDPISOV BOŽPI UMIESŤENIE VENTILAČNÝCH PRVKOV ZASTREŠENIA URČÍ VÝROBCA KRYTINY TEPELNOTECHNICKÝ VÝPOČET VIĎ PRÍLOHA PROJEKTOVEJ DOKUMENTÁCIE MONTÁŽ BLESKOZVODOVÝCH SÚSTAV S ODBORNE SPÔSOBILOU OSOBOU VŠETKY ZAMERANÉ KONŠTRUKCIE JE NUTNÉ PREVERIŤ NA STAVBE PRED ZAHAJENÍM MONTÁŽNYCH PRÁČ JE NUTNÉ PRIZVÁŤ STATIKA! UMIESŤENIE ZACHYTÁVAČOV SNEHU URČÍ VÝROBCA KRYTINY POŽIARNY REBRÍK JE VOLNE POLOŽENÝ NA PLOCHU STRECHU VŠETKY POUŽITÉ MATERIÁLY SÚ UVEDENÉ AKO REFERENČNÉ VÝPOČET NOSNÝCH PRVKOV VIĎ. PRÍLOHA STATIKA PRESTUPY A PRIERAZY VIĎ PROFESIE V PRÍLOHE PD POŽIARNE ZABEZPEČENIE STAVBY VIĎ. V PRÍLOHE PD

PROJEKTOVÁ DOKUMENTÁCIA JE SÚČASŤOU ARCHITEKTONICKÉHO DIELA A PODĽA AUTORSKÉMU ZÁKONU Č. 185/2015 Z.Z. PREZENTOVANÉ TECHNICKÉ VÝKRESY A VŠETKY TEXTOVÉ SÚČASTI PROJEKTU DEFINUJÚ DIELO, ALEBO JEHO ČASŤ, Z TOHO TITULU JE PROJEKT DUŠEVNÝM MAJETKOM AUTORA A PRETO POUŽÍVAŤ, ROZMNOŽOVAŤ A PUBLIKOVAŤ HO MOŽNO IBA SO SÚHLASOM AUTORA. ZMENY V PROJEKTE JE MOŽNÉ VYKONÁŤ IBA S PÍSMOBNÝM SÚHLASOM AUTORA!

AUTOR	ING. ROMAN HANÁK, aut. ing.	NÁZOV STAVBY	STAVEBNÍK
PROJEKTANT STAVBY	ING. ROMAN HANÁK, aut. ing.	ZNÍŽENIE ENERGETICKEJ NÁROČNOSTI BUDOVY OČÍ S KULTÚRNYM DOMOM ZVONČÍN	OBEC ZVONČÍN, ZVONČÍN č. 82, 919 01 ZVONČÍN
ZODPOVEDNÝ PROJEKTANT	ING. ROMAN HANÁK, aut. ing.		MIESTO STAVBY ZVONČÍN
VYPRACOVAL	BC. ZOLTÁN KARDOS		KATASTRÁLNE ÚZEMIE ZVONČÍN
		OBJEKT / ČASŤ PROJEKTU SO01 - OBEČNÝ ÚRAD S KULTÚRNYM DOMOM ARCHITEKTÚRA	PARCELA ČÍSLO 7, 940/1, 940/3
		OBSAH VÝKRESU	STUPEŇ
		PÔDORYS STRECHY - NOVÝ STAV	PROJEKT PRE VYDANIE STAVEBNÉHO POVOLENIA
			DÁTUM AUGUST 2022
			FORMÁT 780 x 297
			ARCHÍVNE ČÍSLO 24/2022
			MIERKA 1 : 100
			Č. VÝK. A24