


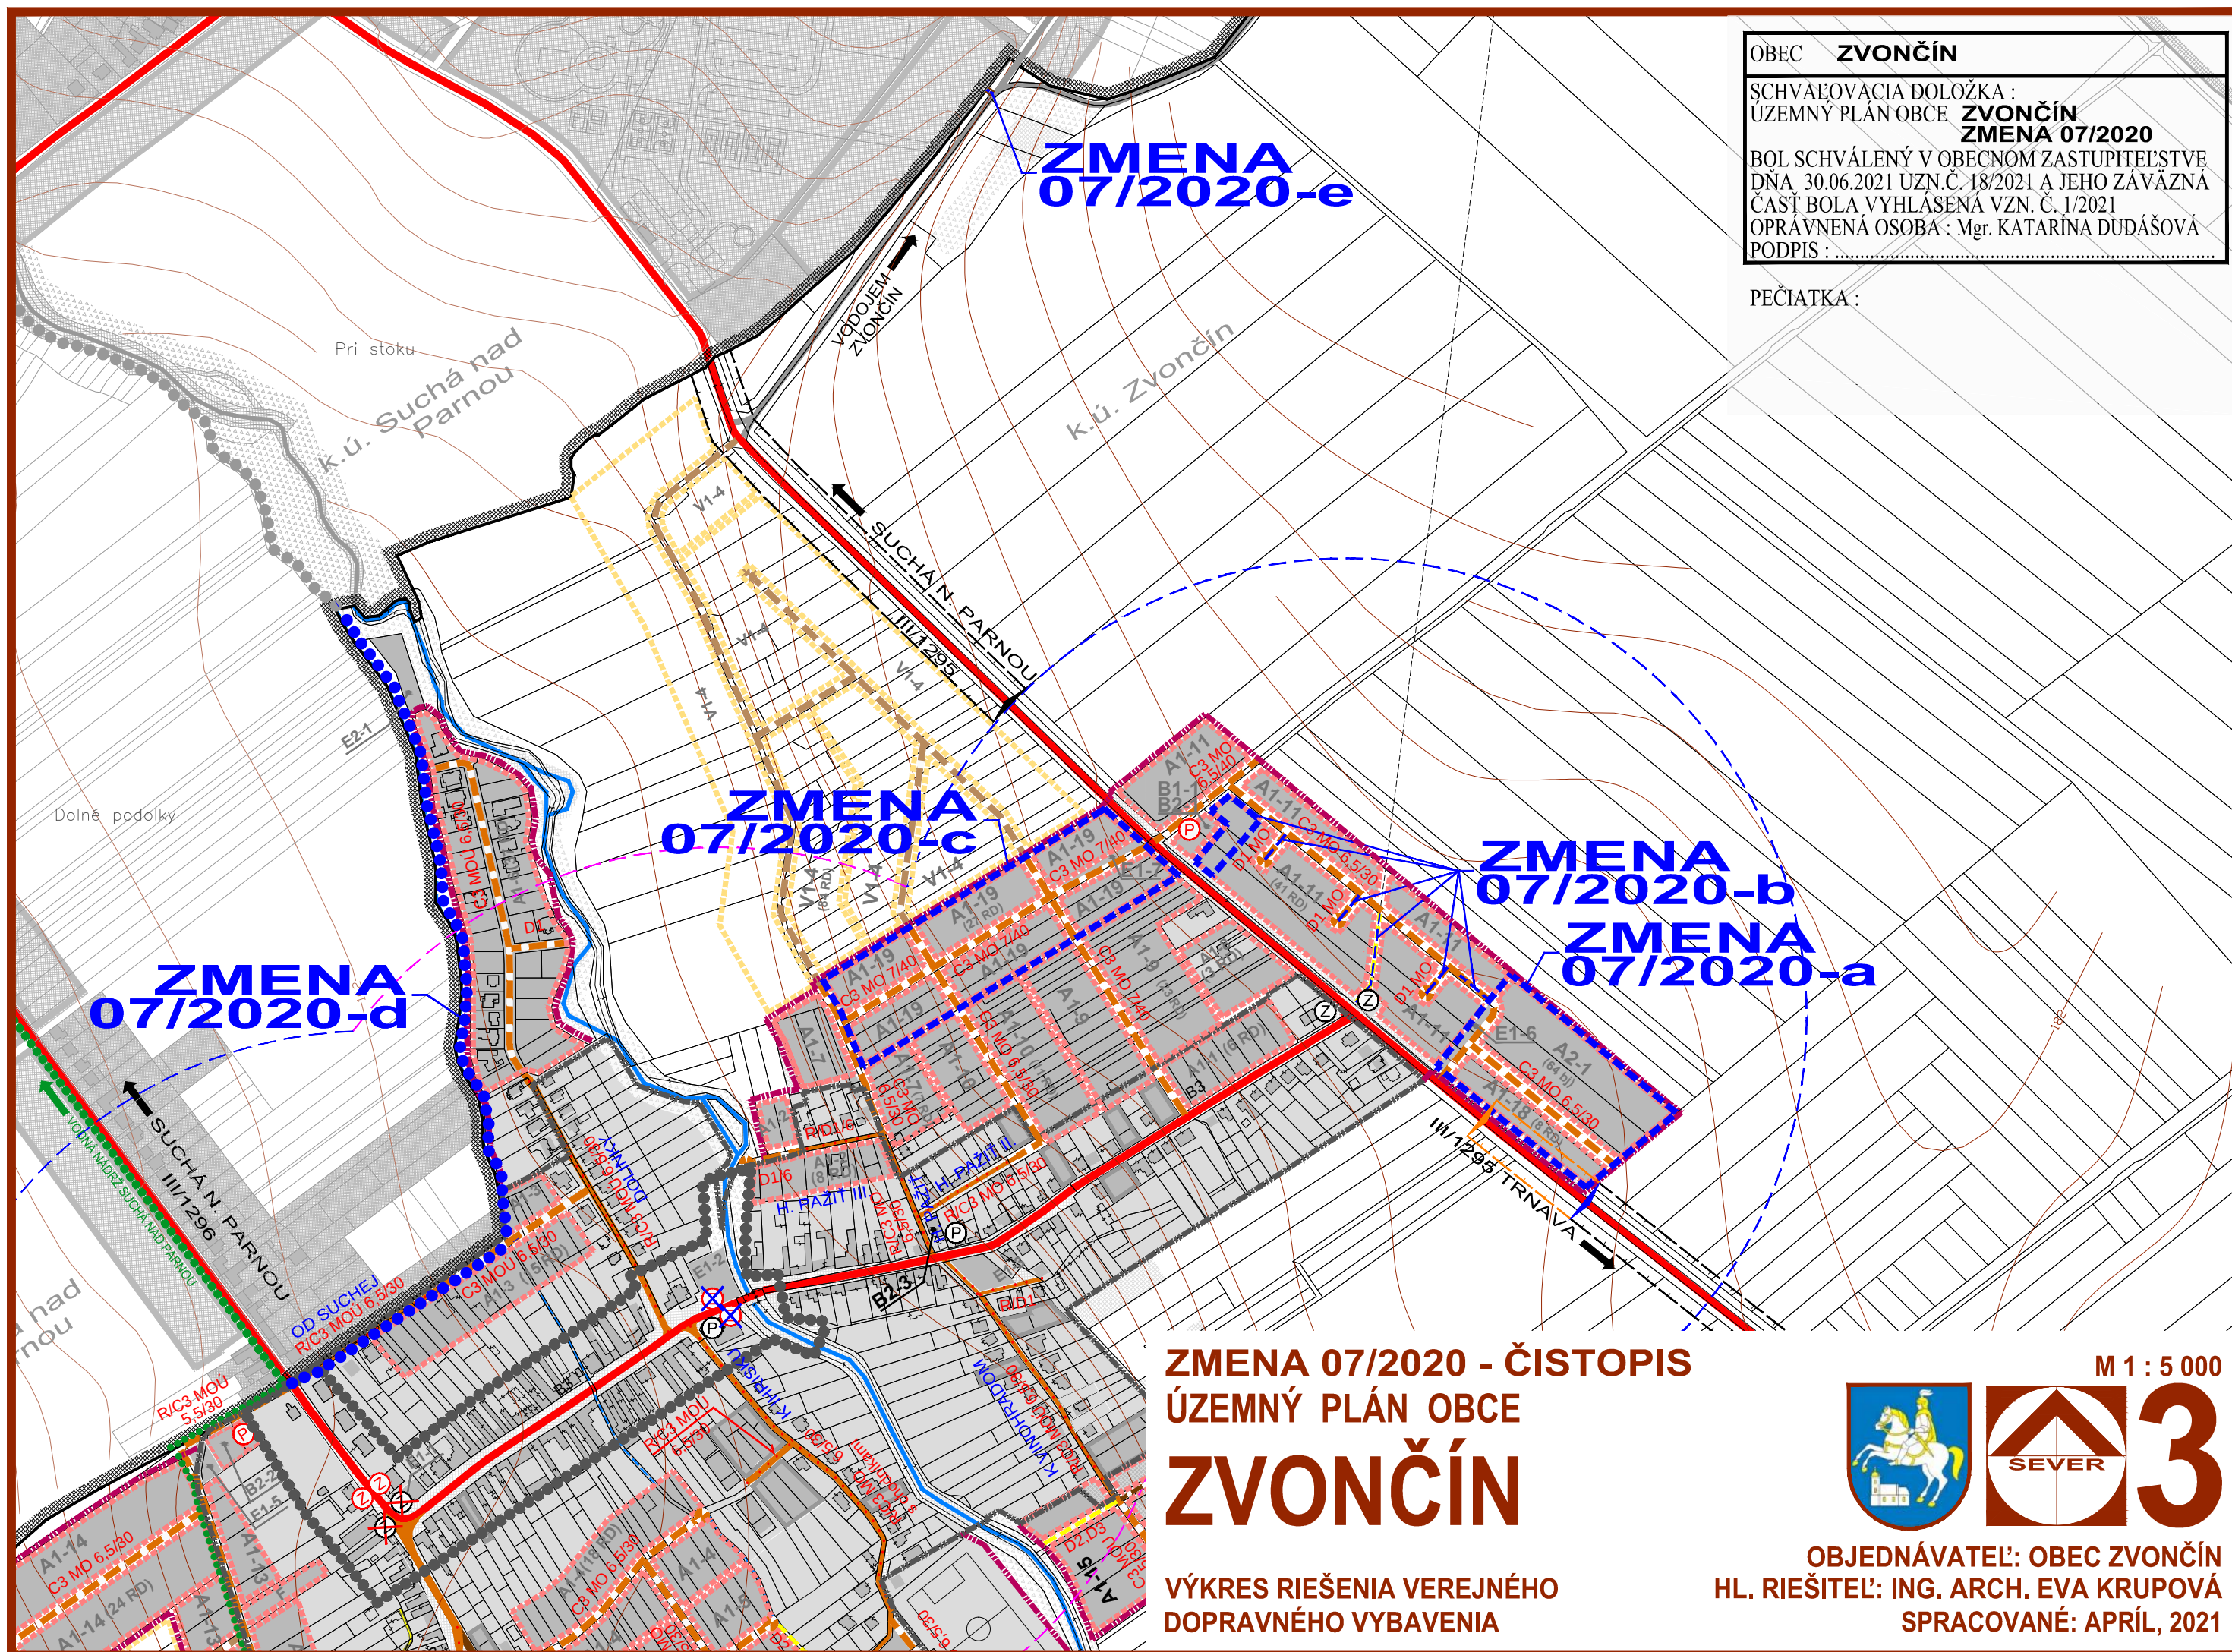

LEGENDA ÚPN OBCE

STAV	NÁVRH	VÝHLAD
		OZNAČENIE ROZVOJOVÝCH LOKALÍT
		CESTA III. TRIEDY
		OSTATNÉ MIESTNE KOMUNIKÁCIE
		MIESTNE KOMUNIKÁCIE
		MIESTNE KOMUNIKÁCIE - URČENÉ NA REKONŠTRUKCIU
		KOMUNIKÁCIE ÚČELOVÉ
		KOMUNIKÁCIE PRE PEŠÍCH A CYKLISTOV
		POLNÉ CESTY SPEVNENÉ, NESPEVNENÉ A LESNÉ
		SMEROVANIE CIEST III. TRIEDY
		OCHRANNÉ PÁSMO CESTY III. TRIEDY - III/1295, III/1296 (20m)
		STATICKÁ DOPRAVA - SÚVISLÉ PARKOVACIE PLOCHY / PARKOVISKÁ
		HROMADNÁ DOPRAVA - ZASTÁVKY HD
		ZASTÁVKA HD URČENÁ NA PRESUN
		IZOCHRONA ČASOVEJ DOSTUPNOSTI ZASTÁVOK HD (400 m)
		NÁZVY ULÍC
		OZNAČENIE FUNKČNEJ TRIEDY A KATEGÓRIE CESTY
		SMEROVANIE CYKLOTURISTICKÝCH TRÁS
		HRANICA CENTRÁLNEJ ZÓNY OBCE

ZMENA 07/2020

HRANICA RIEŠENÉHO ÚZEMIA ZMENY 07/2020

NÁVRH

	HRANICA ZASTAVANÉHO ÚZEMIA
	HRANICA ROZVOJOVÝCH LOKALÍT
	FUNKČNÉ PLOCHY
	MIESTNE KOMUNIKÁCIE
	ÚČELOVÉ KOMUNIKÁCIE
	OZNAČENIE FUNKČNEJ TRIEDY A KATEGÓRIE CESTY

NÁVRH

	KOMUNIKÁCIE PRE PEŠÍCH A CYKLISTOV
	CYKLOTRASA
	NAVHRHOVANÁ ZASTÁVKA HD URČENÁ NA ZRUŠENIE
	OHRANIČENIE SÍDELNÉHO ÚTVARU DOPRAV. ZNAČKOU - NÁVRH / ZRUŠENIE

ZMENA 07/2020 - ČISTOPIS

ÚZEMNÝ PLÁN OBCE

ZVONČÍN

VÝKRES RIEŠENIA VEREJNÉHO
DOPRAVNÉHO VYBAVENIA

M 1 : 5 000

OBJEDNÁVATEĽ: OBEC ZVONČÍN
HL. RIEŠITEĽ: ING. ARCH. EVA KRUPOVÁ
SPRACOVANÉ: APRÍL, 2021