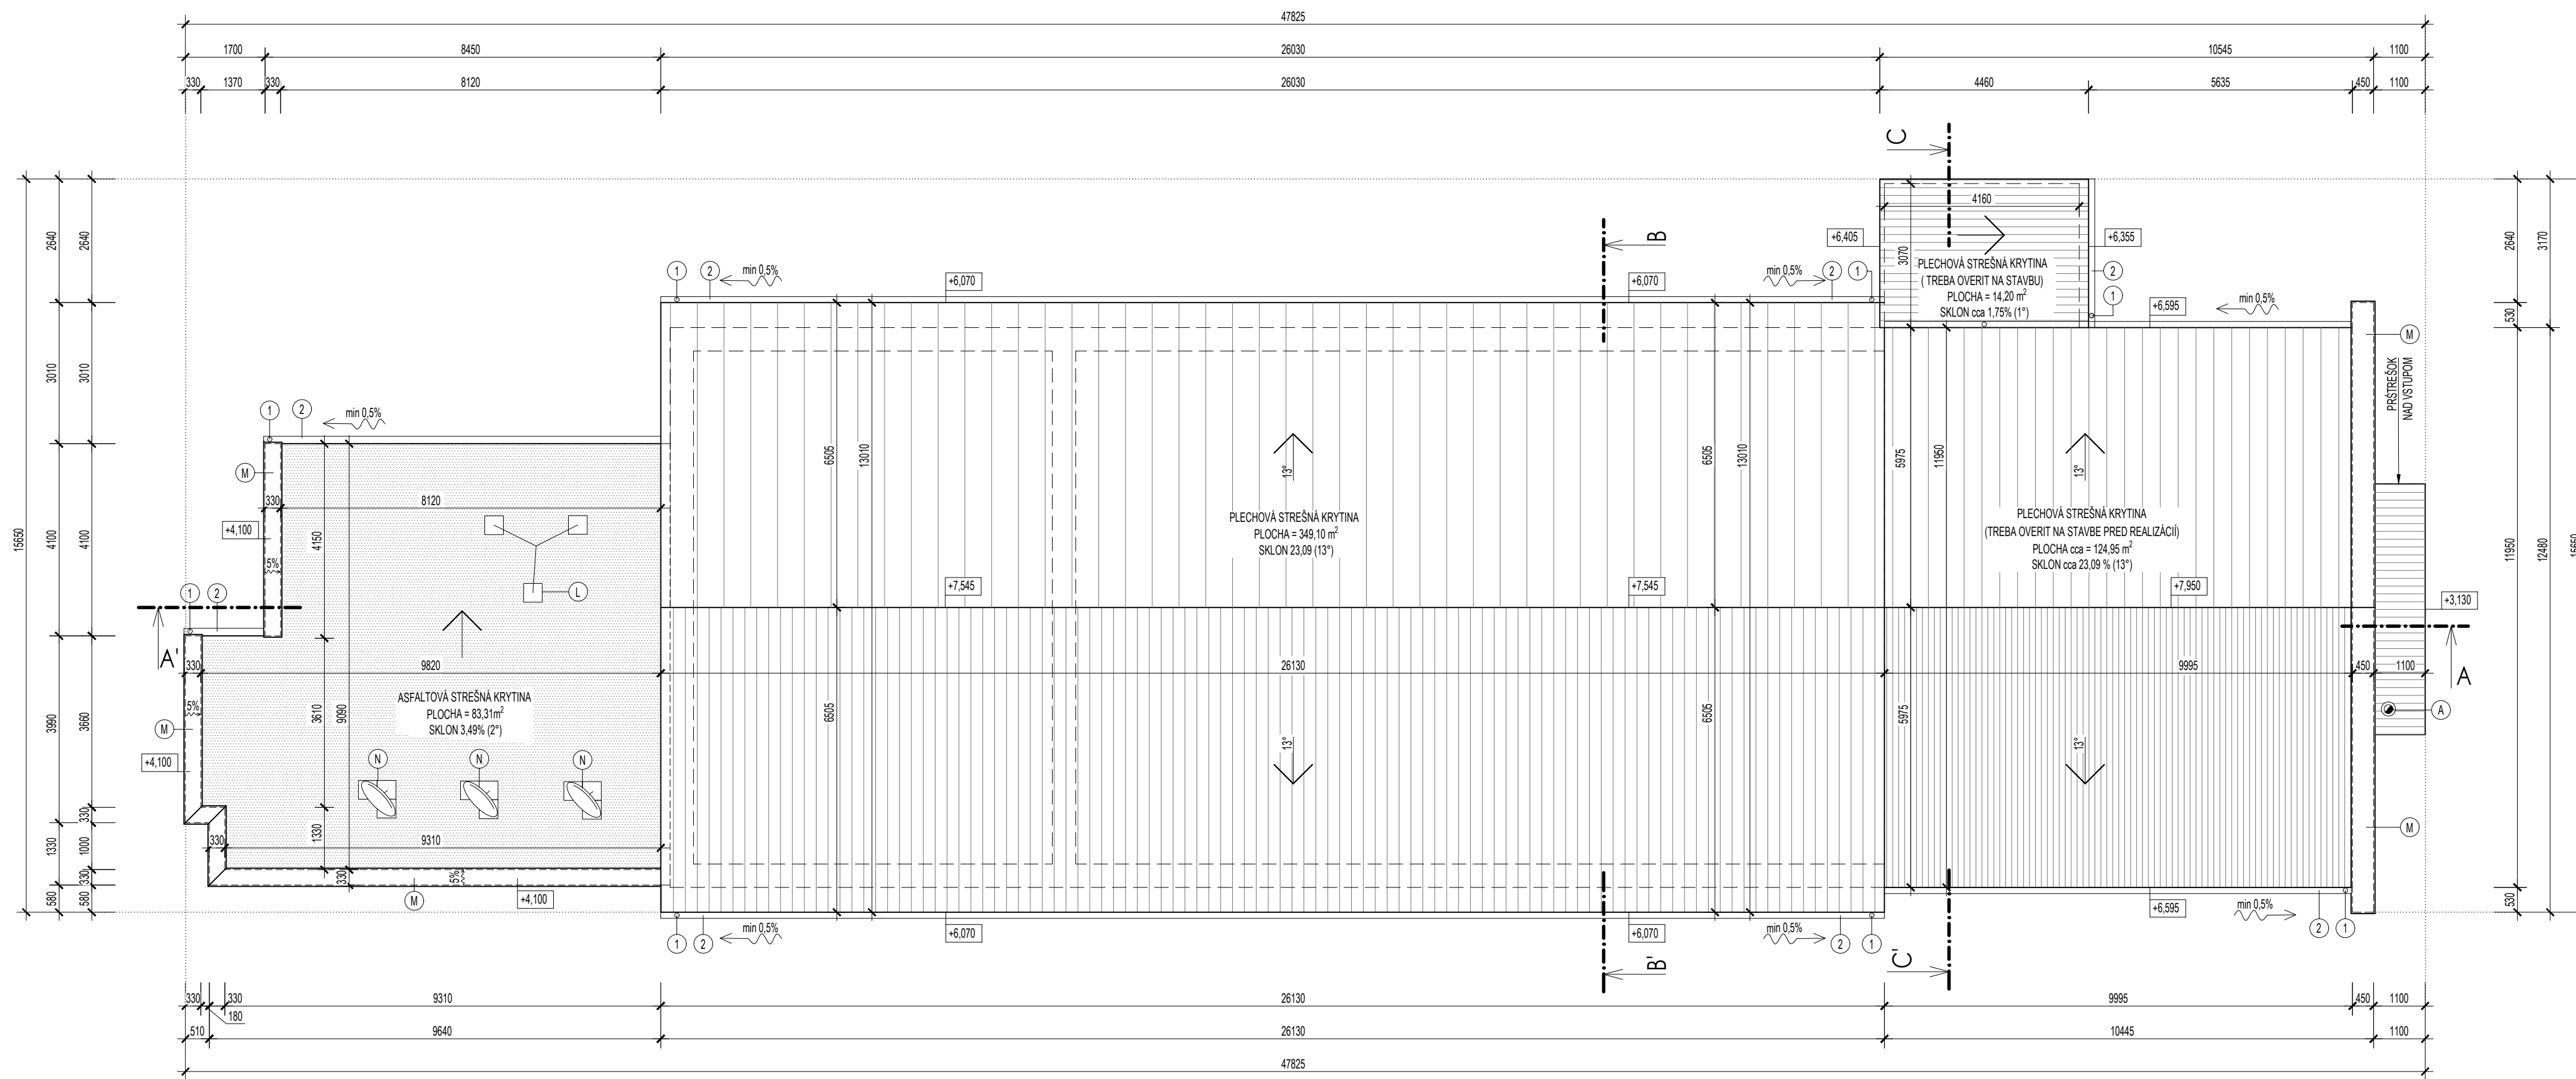

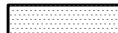






PÔDORYS STRECHY - EXISTUJÚCI STAV

M = 1:100



LEGENDA

-  EXISTUJÚCA PLECHOVÁ STREŠNÁ KRYTINA
-  EXISTUJÚCA HYDROIZOLÁCIA STRECHY Z ASFALTOVÉHO PÁSU
-  EXISTUJÚCA DAŽDOVÁ ZVODOVÁ RÚRA
-  EXISTUJÚCI PODODKVAPOVÝ ŽLAB
-  EXISTUJÚCE KOMÍNOVÉ TELESO
-  EXISTUJÚCI STOŽIAR
-  EXISTUJÚCE OPLECHOVANIE ATIKY
-  EXISTUJÚCI PRÍMAČ VYSIELANIA

POZNÁMKA

PRE EXISTUJÚCI STAVEBNÝ OBJEKT NEBOL ZHOTOVENÝ STAVEBNO - TECHNICKÝ PRIESKUM
 EXISTUJÚCE KONŠTRUKCIE SÚ ZAKRESLENÉ NA ZÁKLADE ZAMERANIA ZO DŇA 1.7.2022
 VETRAČIE KOMÍNY, PRÍMAČE A STOŽIAR SÚ UMIESTNENÉ NA ZÁKLADE ODHADU
 VŠETKY ZAMERANÉ KONŠTRUKCIE JE NUTNÉ PREVERIŤ NA STAVBE
 SKLON A KONŠTRUKCIA STRECHY TREBA OVERIŤ NA STAVBE
 KOMÍNOVÝ PRIEDUCH JE STANOVENÝ NA ZÁKLADE ODHADU

PROJEKTOVÁ DOKUMENTÁCIA JE SÚČASŤOU ARCHITECTONICKÉHO DIELA A PODLEHA AUTORSKÉMU ZÁKONU Č. 185/2015 Z.Z. PREZENTOVANÉ TECHNICKÉ VÝKRESY A VŠETKY TEXTOVÉ SÚČASTI PROJEKTU DEFINUJÚ DIELO, ALEBO JEHO ČASŤ. Z TOHO TITULU JE PROJEKT DUŠEVNÝM MAJETKOM AUTORA A PRETO POUŽÍVAŤ, ROZMNOŽOVAŤ A PUBLIKOVAŤ HO MOŽNO IBA SO SÚHLASOM AUTORA. ZMENY V PROJEKTE JE MOŽNÉ VYKONAŤ IBA S PÍSOBNÝM SÚHLASOM AUTORA!

0,000 = 162,000 M N.M.

PROJEKT PRE VYDANIE STAVEBNÉHO POVOLENIA NENAHŔADZA REALIZAČNÝ PROJEKT!

AUTOR	ING. ROMAN HANÁK, aut. ing.	NÁZOV STAVBY	STAVEBNÍK OBEC ZVONČÍN, ZVONČÍN č. 82, 919 01 ZVONČÍN			
PROJEKTANT STAVBY	ING. ROMAN HANÁK, aut. ing.	ZNÍŽENIE ENERGETICKEJ NÁROČNOSTI BUDOVY OČŮ S KULTÚRNYM DOMOM ZVONČÍN	MIESTO STAVBY ZVONČÍN	KATASTRÁLNE ÚZEMIE ZVONČÍN		
ZODPOVEDNÝ PROJEKTANT	ING. ROMAN HANÁK, aut. ing.	OBJEKT / ČASŤ PROJEKTU SO01 - OBEČNÝ ÚRAD S KULTÚRNYM DOMOM ARCHITEKTÚRA	PARCELA ČÍSLO	STUPEŇ		
VYPRACOVAL	BC. ZOLTÁN KARDOS		7. 940/1, 940/3	PROJEKT PRE VYDANIE STAVEBNÉHO POVOLENIA		
 HR-PROJECT, s.r.o. ING. ROMAN HANÁK, aut. ing., BUDOVAŤELSKÁ 1159/10, 925 72 SELČE, MOBIL: 0949 550 762 web: www.hrproject.sk, e-mail: info@hrproject.sk		OBSAH VÝKRESU	DÁTUM	AUGUST 2022	ARCHÍVNE ČÍSLO	24/2022
		PÔDORYS STRECHY - EXISTUJÚCI STAV	FORMÁT	780 x 297	MIERKA	1 : 100