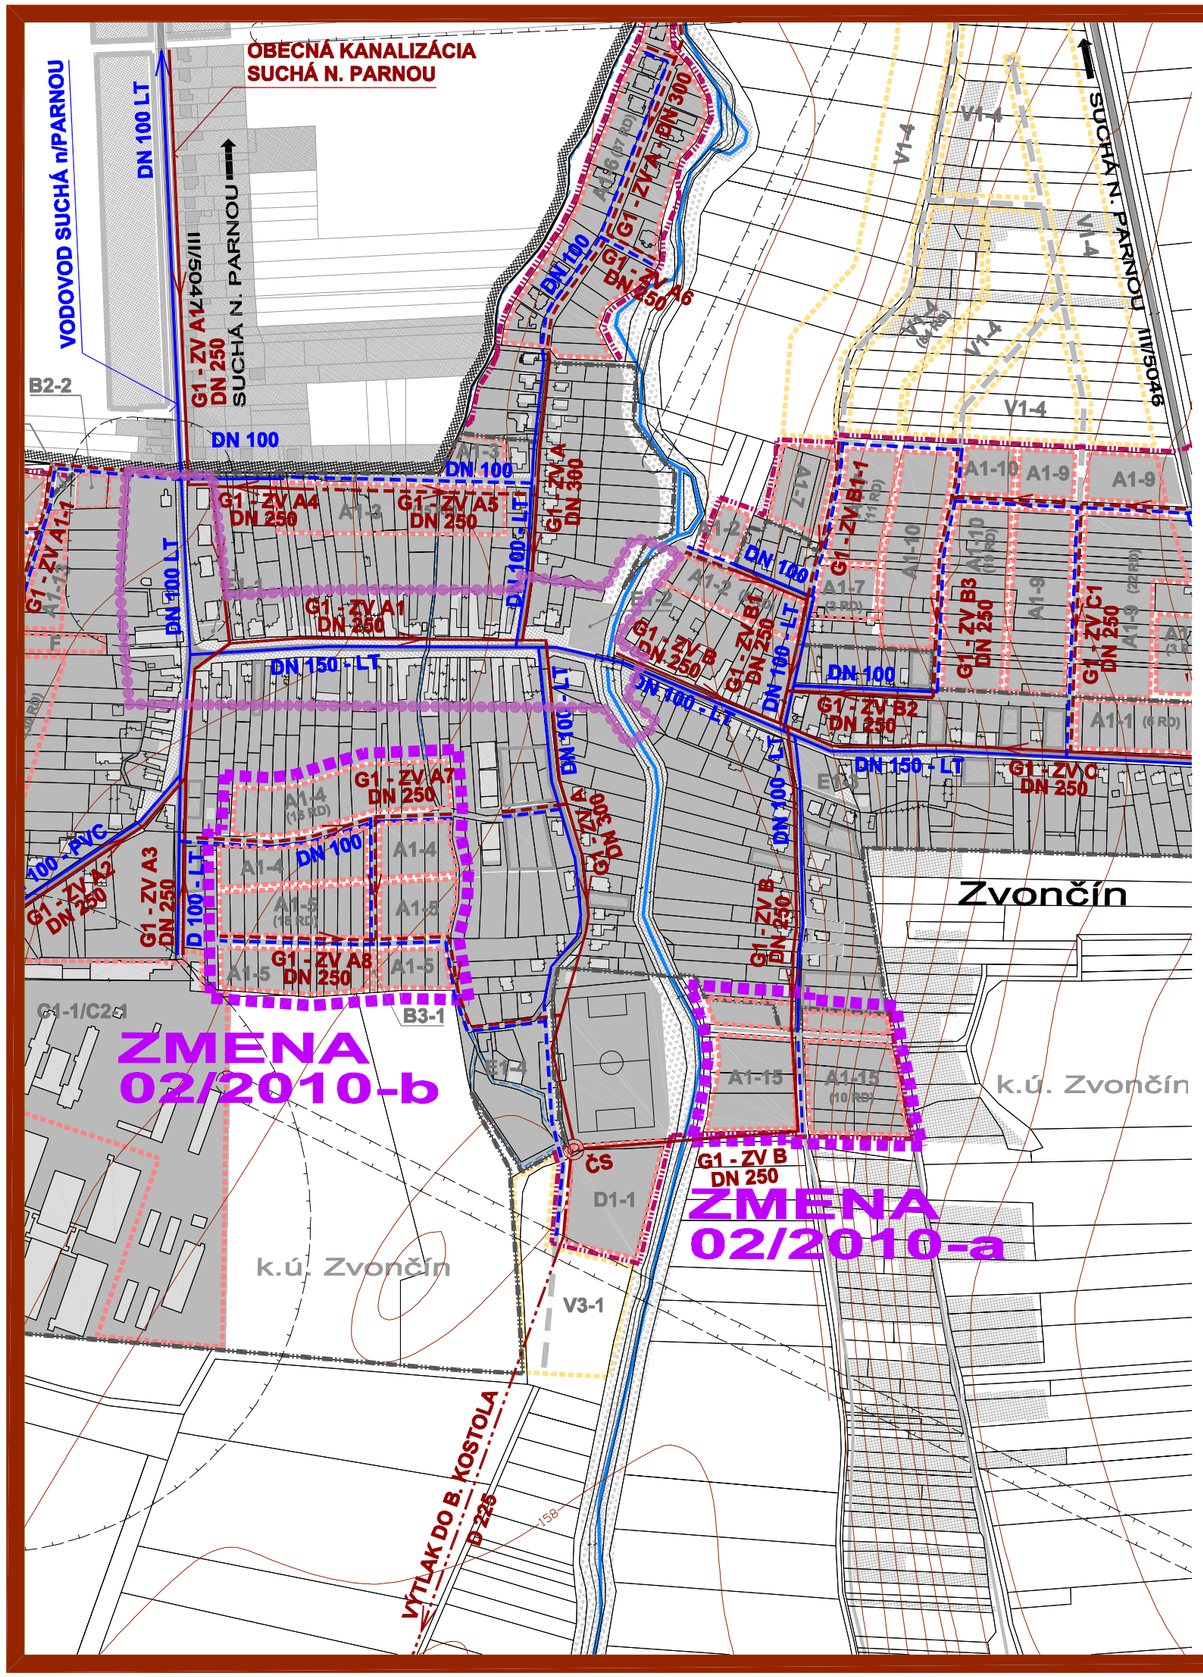


# LEGENDA
# ÚPN OBCE 2005 A ZMENA 02/2010

| STAV | NÁVRH | VÝHĽAD | |
|---|---|---|---|
| | | | HRANICA KATASTRÁLNEHO ÚZEMIA |
| | | | HRANICA ZASTAVANÉHO ÚZEMIA |
| | | | HRANICA ROZVOJOVÝCH LOKALÍT |
| | A1-2 | V1-1 | OZNAČENIE ROZVOJOVÝCH LOKALÍT |
| | | | FUNKČNÉ PLOCHY |
| | | | PLOCHY SÚKROMNEJ, VEREJNEJ A KRAJINNEJ ZELENE |
| | | | CESTY, MIESTNE A ÚČELOVÉ KOMUNIKÁCIE |
| | | | SMEROVANIE CIEST III.TRIEDY |
| | | | HRANICE OCHRANNÝCH PÁSIEM DOPRAVNEJ INFRAŠTRUKTÚRY |
| | | | PLOCHY TECH. VYBAVENIA VODNÉHO HOSPODÁRSTVA |
| | | | OBECNÝ VODOVOD |
| | | | ZÁSOBOVACÍ VODOVOD - NADRADENÝ SYSTÉM |
| | | | PRIVÁDZACÍ VODOVOD - NADRADENÝ SYSTÉM |
| | | | ZEMNÝ VODOJEM - NADRADENÝ SYSTÉM |
| | | | VODOMERNÁ ŠACHTA |
| | | | VEŽOVÝ VODOJEM S VÝTLAČNÝM POTRUBÍM |
| | | | KANALIZÁCIA GRAVITAČNÁ OBECNÁ |
| | | | KANALIZÁCIA TLAKOVÁ OBECNÁ |
| | | | ČERPACIA STANICA SPLAŠKOVÝCH VÔD |

**OBEC ZVONČÍN**

**SCHVAĽOVACIA DOLOŽKA :**
**ÚZEMNÝ PLÁN OBCE ZVONČÍN**
**ZMENA 02/2010**
**BOL SCHVÁLENÝ V OBECNOM ZASTUPITEĽSTVE**
**UZN. Č. : 21/2010 ZO DŇA : 30.6.2010**
**OPRÁVNENÁ OSOBA : Mgr. STRAKOŠOVÁ M.**
**PODPIS : .....**

**PEČIATKA :**

## ZMENA 02/2010

HRANICA RIEŠENÉHO ÚZEMIA ZMENY 02/2010

| STAV | NÁVRH | VÝHĽAD | |
|---|---|---|---|
| | | | HRANICA ROZVOJOVÝCH LOKALÍT |
| | A1-2 | | OZNAČENIE ROZVOJOVÝCH LOKALÍT |
| | | | FUNKČNÉ PLOCHY |
| | | | CESTY, MIESTNE A ÚČELOVÉ KOMUNIKÁCIE |
| | | | OBECNÝ VODOVOD |
| | | | HRANICA CENTRÁLNEJ ZÓNY OBCE |

# ZMENA 02/2010 - ČISTOPIS

## ÚZEMNÝ PLÁN OBCE
# ZVONČÍN M 1 : 5 000

**VÝKRES RIEŠENIA VEREJNÉHO TECHNICKÉHO VYBAVENIA VODNÉ HOSPODÁRSTVO**

SEVER

4

**OBJEDNÁVATEĽ: OBEC ZVONČÍN**
**SPRACOVATEĽ: ING. ARCH. EVA KRUPOVÁ**
**SPRACOVANÉ: JÚN, 2010**