



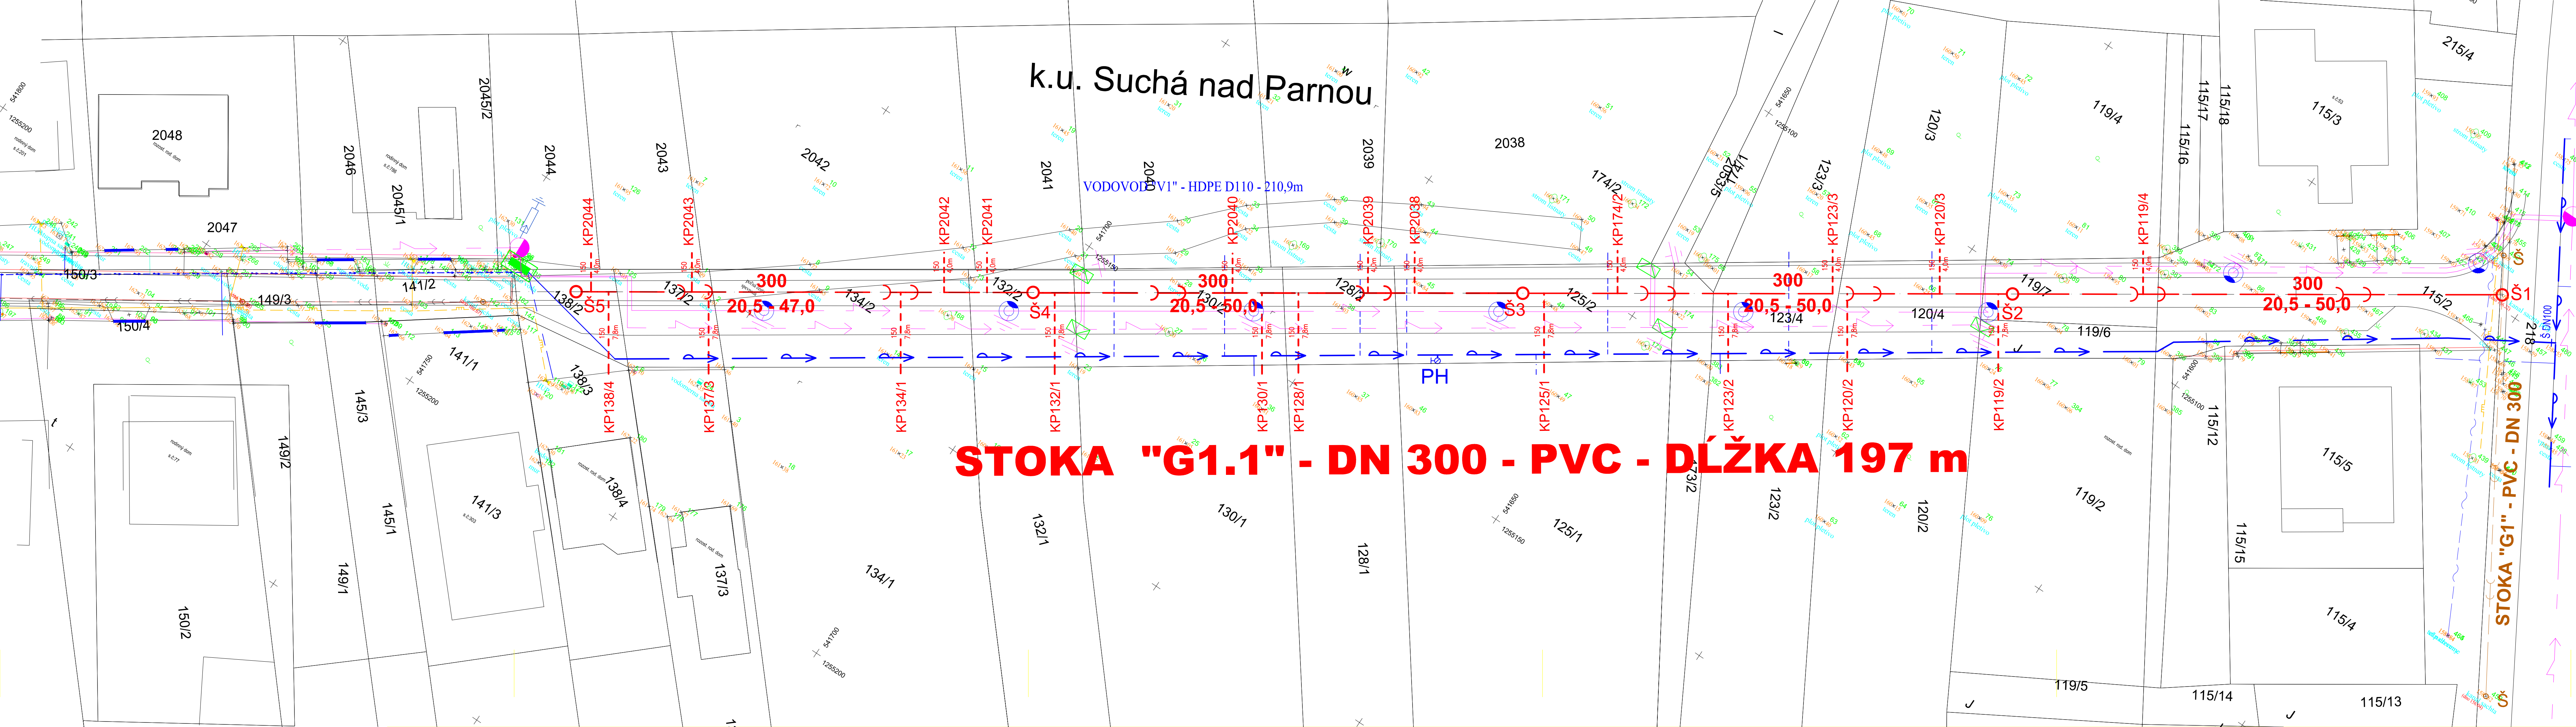

- LEGENDA :**
- JESTVUJÚCE INŽINIERSKÉ SIEŤE**
- CELOOBEČNÁ GRAVITAČNÁ KANALIZÁCIA
 - VODOVOD
 - PLYNOVOD STL
 - OZNAMOVACIE VEDENIE
 - EL. VEDENIE NN NADZEMNÉ
- PROJEKTOVANÉ INŽINIERSKÉ SIEŤE**
- CELOOBEČNÁ GRAVITAČNÁ KANALIZÁCIA
 - KANALIZAČNÁ PRÍPOJKA
 - PROFIL POTRUBIA (mm)
 - SKLON (‰) - DĹŽKA POTRUBIA (m)
 - ČÍSLO KANALIZAČNEJ ŠACHTY

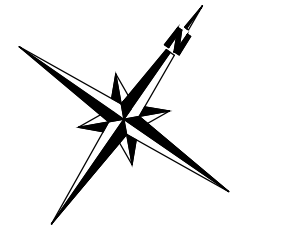

ZODPOVEDNÝ PROJEKTANT:		VÝPRACOVAL / KRESLIL:		PARÉ ČÍSLO:
ING. RUDOLF HASIČKA		ANTON HOREČNÝ		
INVESTOR: OBEČNÝ ÚRAD, ZVONČÍN 82, 919 01 ZVONČÍN				
KRAJ:	OKRES:	OBEČ:		
TRNAVSKÝ	TRNAVA	ZVONČÍN		
FORMÁT:	DÁTUM:	ZÁKAZKOVÉ Č.:	ARCHIVNÉ ČÍSLO:	
6 x A4	10/2022	17-H/2022	17-H22	
STAVBA:				STUPEŇ:
ROZŠÍRENIE SPLAŠKOVEJ KANALIZÁCIE LOKALITA OD KOSTOLA ZVONČÍN				PROJEKT PRE STAVEBNÉ POVOLENIE
ČASŤ:	SITUÁCIA PODROBNÁ			MIERKA:
VÝKRES:				1:250
				POR.Č. VÝKRESU:
				2