


PŌDORYS STRECHY - BŪRACIE PRÁCE

M = 1:100

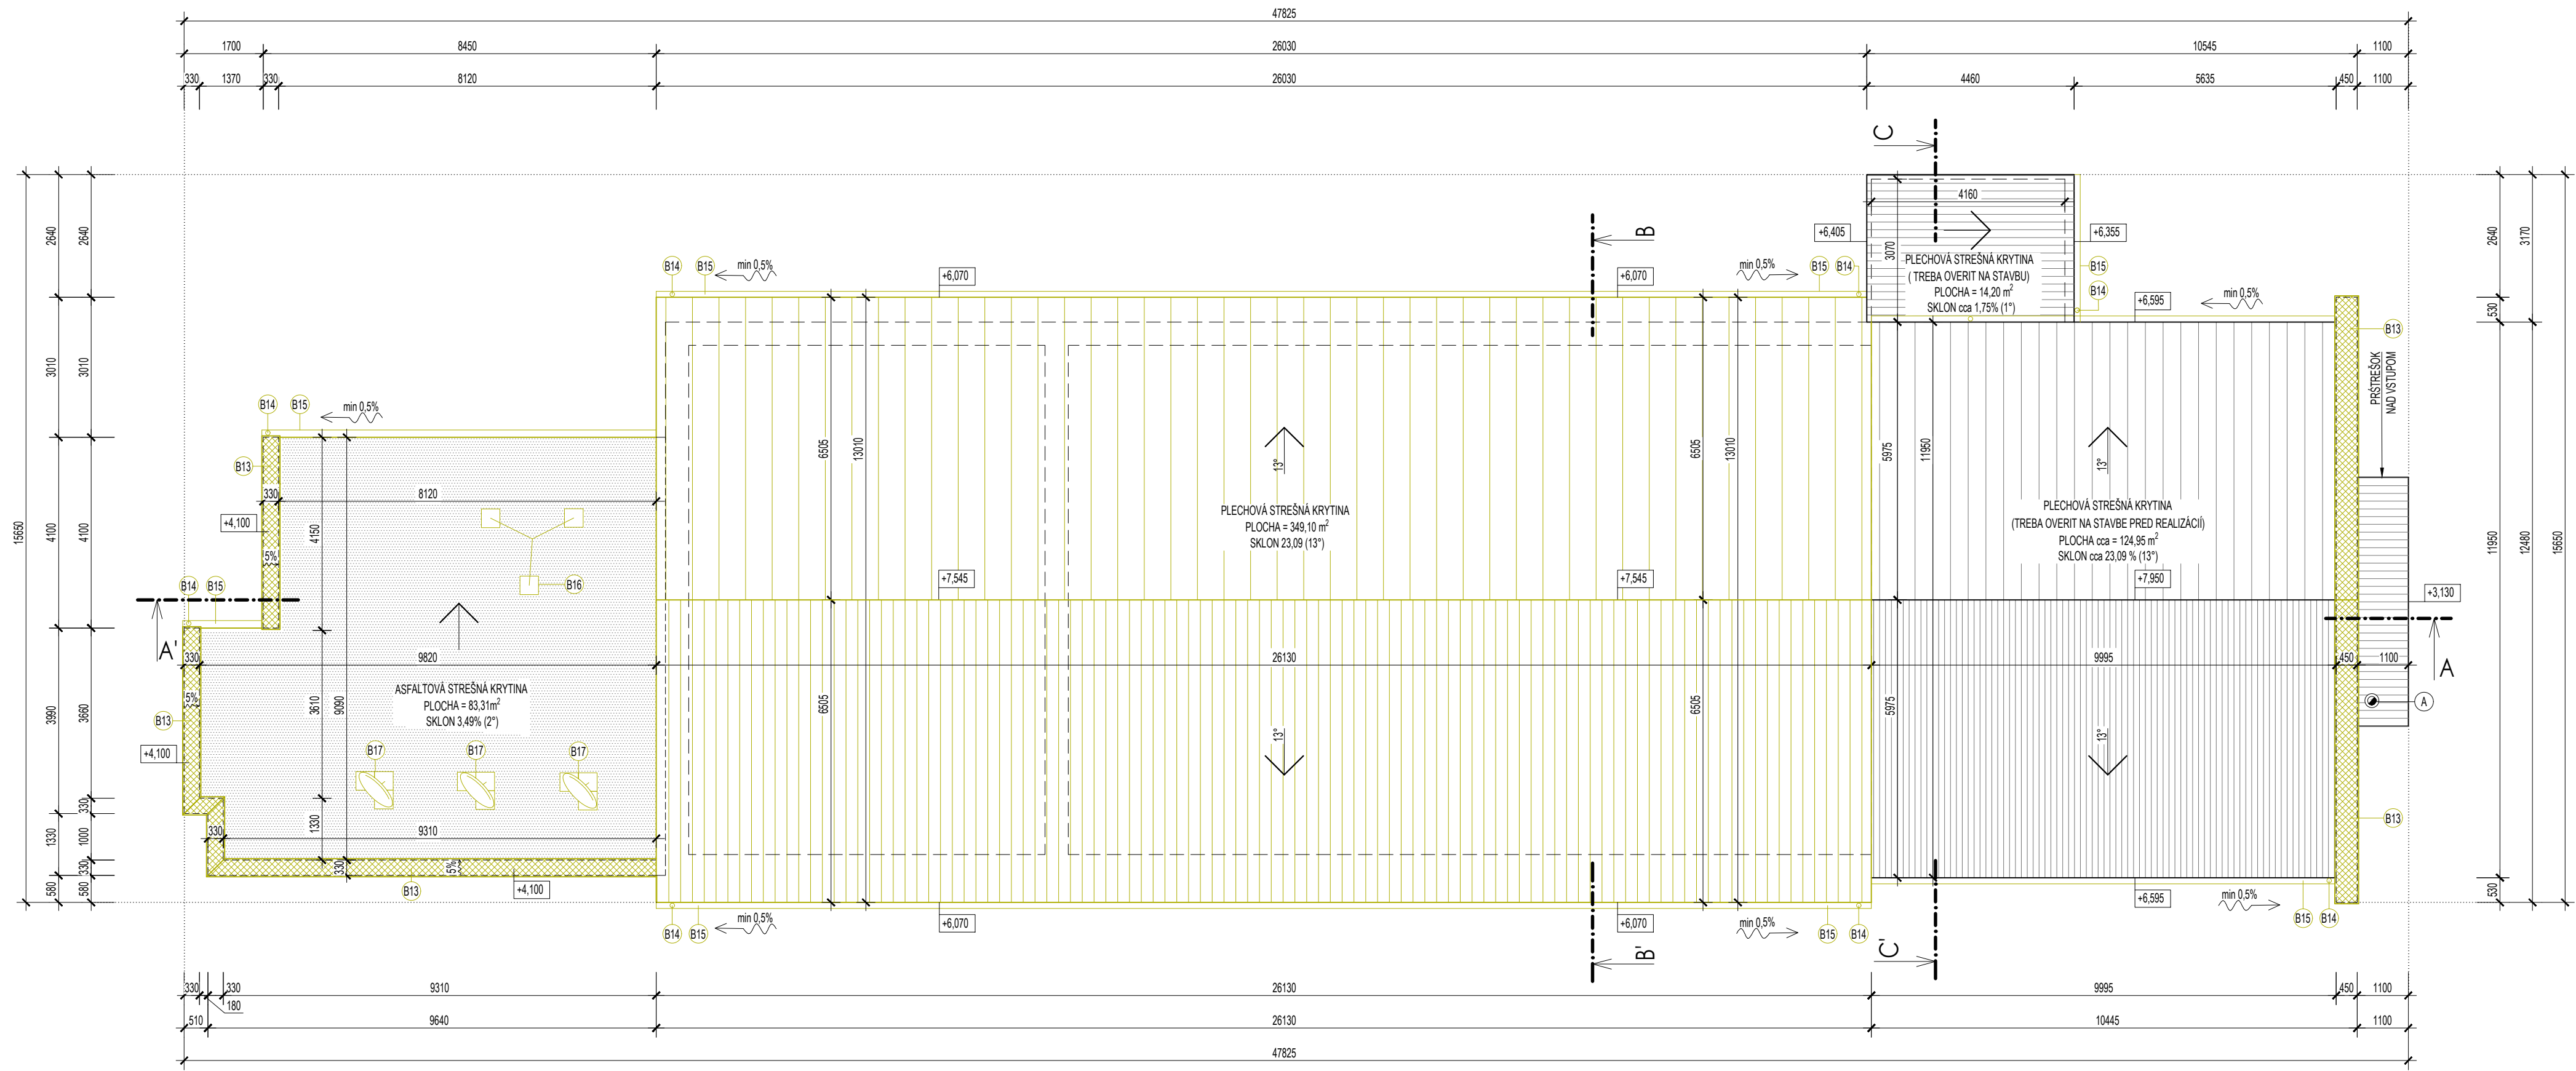

LEGENDA

- EXISTUJÚCA PLECHOVÁ STREŠNÁ KRYTINA
- EXISTUJÚCA HYDROIZOLÁCIA STRECHY Z ASFALTOVÉHO PÁSU
- EXISTUJÚCE KOMÍNOVÉ TELESO

LEGENDA K BŪRACÍM PRÁCAM

- DEMONTÁŽ PŌVODNÝCH STAVEBNÝCH KONŠTRUKCIÍ - ROZMERY A UMIESŤENIE PODLA KŌT VO VÝKRESE
- ZBŪRANIE EXISTUJÚCEJ PLECHOVEJ STREŠNEJ KRYTINY
- ŰPLNÁ DEMONTÁŽ EXISTUJÚCEHO OPLECHOVANIA ATIKY AŽ DO NOSNEJ KONŠTRUKCIE
- DEMONTÁŽ EXISTUJÚCEJ DAŽDOVEJ ZVODOVEJ RŪRY
- DEMONTÁŽ EXISTUJÚCICH PODOKAPNÝCH ŰLABOV Z POZINKOVANÉHO PLECHU
- ŰPLNÁ DEMONTÁŽ EXISTUJÚCEHO STOŰIARU
- ŰPLNÁ DEMONTÁŽ EXISTUJÚCEHO PRÍMAČA VYSIELANIA

POZNÁMKA

POŠKODENÉ ČASTI STAVEBNÝCH KONŠTRUKCIÍ JE NUTNÉ ODSTRÁNIŤ A NAHRADIŤ NOVÝMI NA ZÁKLADE STATICKÉHO NÁVRHU. SKLADBY A TYPY STAVEBNÝCH KONŠTRUKCIÍ SŰ ZAKRESLENÉ NA ZÁKLADE ODHADU. PD. NEMUSÍ BYŤ V SŰLÁDE S REALITOU. STAVEBNÝ ODPADEK TREBA USKLADŇOVAŤ A SEPAROVAŤ V PRISTAVENÝCH VEĽKOKAPACITNÝCH KONTAJNEROCH. TENTO VÝKRES SLUŰI PRE VYDANIE STAVEBNÉHO POVOLENIA A NIE AKO DIELENSKÁ DOKUMENTÁCIA. PRE EXISTUJÚCI STAVEBNÝ OBJEKT NEBOL ZHOTOVENÝ STAVEBNO - TECHNICKÝ PRIESKUM. EXISTUJÚCE KONŠTRUKCIE SŰ ZAKRESLENÉ NA ZÁKLADE ZAMERANIA ZO DŰA 1.7.2022. POČAS BŪRACÍCH PRÁC JE NUTNÉ DODRŽANIE VŠETKYCH PREDPISOV BOZP! PRED ZAČIATKOM BŪRACÍCH PRÁC JE NUTNÉ ODPOŰIŤ INŰINIERSKÉ SIETE. SKLON A KONŠTRUKCIA STRECHY TREBA OVERTIŤ NA STAVBE. KOMÍNOVÝ PRIEDUCH JE STANOVENÝ NA ZÁKLADE ODHADU. PRESTUPY A PRIERAZY VIĎ PROFESIE V PRÍLOHE.

PROJEKTOVÁ DOKUMENTÁCIA JE SŰČASŤOU ARCHITECTONICKÉHO DIELA A PODLEHA AUTORSKÉMU ZÁKONU Č. 185/2015 Z.Z. PREZENTOVANÉ TECHNICKÉ VÝKRESY A VŠETKY TEXTOVÉ SŰČASTI PROJEKTU DEFINUJŰ DJELO, ALEBO JEHO ČASŤ. Z TOHO TITULU JE PROJEKT DUŠEVNÝM MAJETKOM AUTORA A PRETO POUŰIŤVAŤ, ROZMNOŰOVAŤ A PUBLIKOVAŤ HO MOŰNO IBA SO SŰHLASOM AUTORA. ZMENY V PROJEKTE JE MOŰNÉ VYKONAŤ IBA S PÍSMŰNÝM SŰHLASOM AUTORA!

0,000 = 162,000 M N.M.

PROJEKT PRE VYDANIE STAVEBNÉHO POVOLENIA NENAHRÁDZA REALIZAČNÝ PROJEKT!

AUTOR	ING. ROMAN HANÁK, aut. ing.	NÁZOV STAVBY	STAVEBNÍK	OBEC ZVONČÍN, ZVONČÍN č. 82, 919 01 ZVONČÍN			
PROJEKTANT STAVBY	ING. ROMAN HANÁK, aut. ing.	ZNÍŽENIE ENERGETICKEJ NÁROČNOSTI BUDOVY OčŰ S KULTŰRNÝM DOMOM ZVONČÍN	MIESTO STAVBY ZVONČÍN	KATASTRÁLNE ŰZEMIE ZVONČÍN			
ZODPOVEDNÝ PROJEKTANT	ING. ROMAN HANÁK, aut. ing.		PARCELA ČÍSLO	7. 940/1, 940/3			
VYPRACOVAL	BC. ZOLTÁN KARDOS		STUPEŇ	PROJEKT PRE VYDANIE STAVEBNÉHO POVOLENIA			
	 HR-PROJECT, s.r.o. ING. ROMAN HANÁK, aut. ing., BUDOVATEĽSKÁ 1159/10, 925 72 SELČE, MOBIL: 0949 550 762 web: www.hrproject.sk, e-mail: info@hrproject.sk	OBJEKT / ČASŤ PROJEKTU	DÁTUM	AUGUST 2022	ARCHÍVNE ČÍSLO	24/2022	
		SO01 - OBEČNÝ ŰRAD S KULTŰRNÝM DOMOM ARCHITEKTŰRA	FORMÁT	780 x 297	MIERKA	1 : 100	Č. VÝK.
		OBSAH VÝKRESU	PŌDORYS STRECHY - BŪRACIE PRÁCE				